


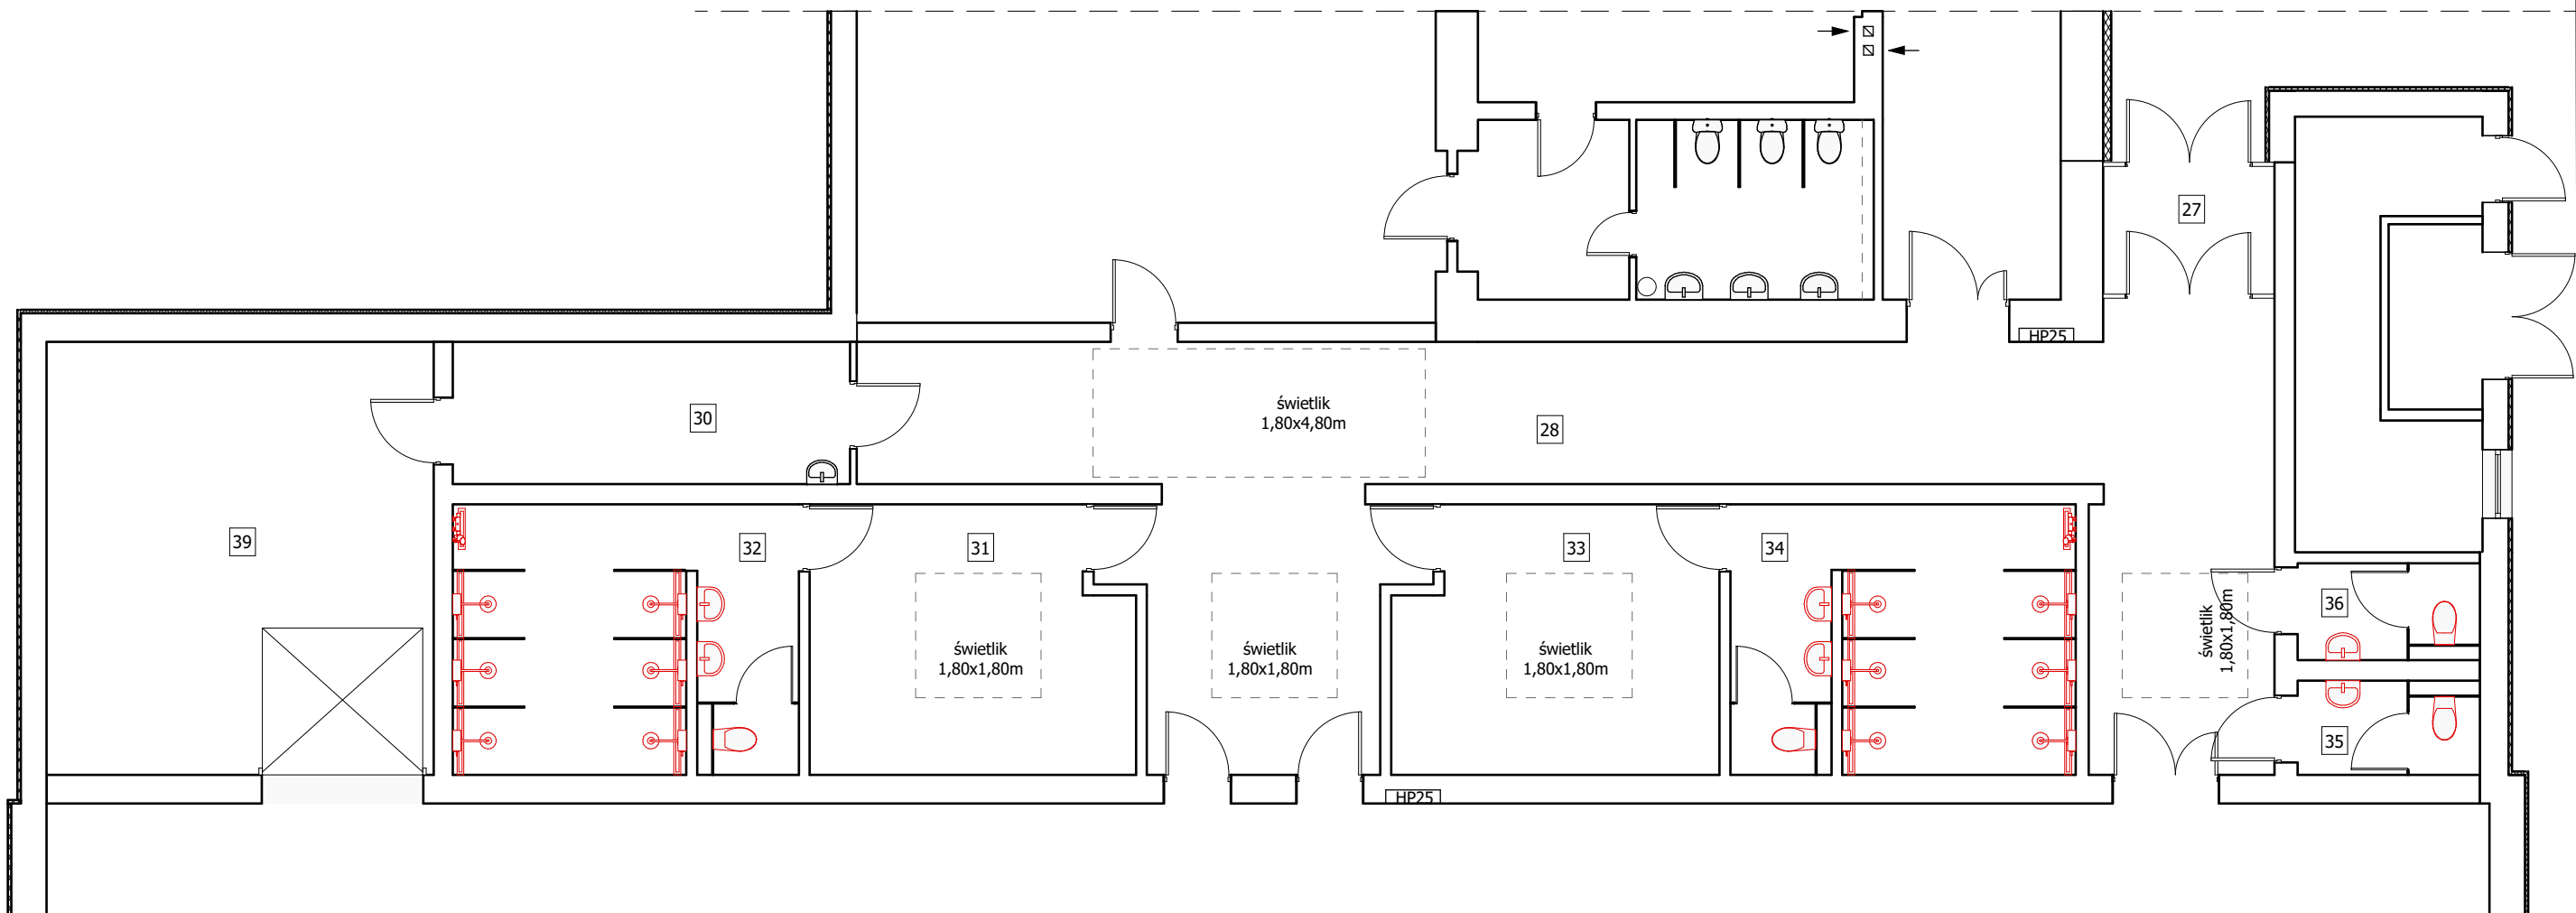

LEGENDA:

-  - zestawy składające się ze stelażu i umywalki ceramicznej o wym. 50x40cm, prostokątnej z półpostumentem z otworem na baterie, zawieszane na wysokości 75cm + baterie umywalkowe stojące, przeznaczona do obiektów użyteczności publicznej, odporna na uszkodzenia i zarysowania, wandaloodporna, wyposażona w perlator, system łatwego usuwania kamienia wapiennego, sterowana fotokomórką z mieszaczem wody zimnej i gorącej
-  - zestaw składający się ze stelażu podtynkowego ze zbiornikiem, przycisku automatycznego, optycznego (reaguje na obecność osoby w odległości do 0,7m w czasie dłuższym niż 7,5 sek. a krótszym niż 45 sek. - małym spłukaniem, reaguje na obecność osoby w odległości do 0,7m w czasie dłuższym niż 45 sek. - dużym spłukiwaniem, do spłukiwania dochodzi po zwłoce 2 sek. od opuszczenia zasięgu działania czujnika) i miski ustępowej wiszącej, bezwargowej o wym. ok. 35x53cm z deską sedesową antybakteryjną, wolno opadającą
-  - bateria termostaticzna prysznicowa z natryskiem typu deszczownica, przeznaczona do obiektów użyteczności publicznej, odporna na uszkodzenia i zarysowania, z regulatorem termostatycznym, blokada gorącej wody, system łatwego usuwania kamienia wapiennego, połączenie między baterią a deszczownicą kryte podtynkowo, zawór wypływowy czasowy
-  - bateria termostaticzna prysznicowa z natryskiem, przeznaczona do obiektów użyteczności publicznej, odporna na uszkodzenia i zarysowania, z regulatorem termostatycznym, blokada gorącej wody, system łatwego usuwania kamienia wapiennego, montaż naścienny, średnica rączki natrysku 100 mm, ilość funkcji rączki natrysku: 3, wąż natryskowy 150 cm w oplocie metalowym, zawór wypływowy czasowy
-  - wpust podłogowy liniowy przeznaczony do obiektów użyteczności publicznej o dł. 100cm, z niskim odpływem, poziomy, komin do regulacji wysokości, kołnierz, regulacja kąta odpływu, śr. 50mm, stali nierdzewna, suchy syfon
-  - wpust podłogowy liniowy przeznaczony do obiektów użyteczności publicznej o dł. 60cm, z niskim odpływem, poziomy, komin do regulacji wysokości, kołnierz, regulacja kąta odpływu, śr. 50mm, stali nierdzewna, suchy syfon

ZESTAWIENIE POWIERZCHNI ZAPLECZA SZATNIOWO-SANITARNEGO SALI GIMNASTYCZNEJ		
Nr.pom.	Nazwa pom.	pow. [m2]
27.	PRZEDSIONEK	4,7 m ²
28.	KOMUNIKACJA	72,5 m ²
30.	MAGAZYNEK	11,9 m ²
31.	SZATNIA	17,9 m ²
32.	UMYWALNIA	19,6 m ²
33.	SZATNIA	18,0 m ²
34.	UMYWALNIA	19,6 m ²
35.	WC	3,7 m ²
36.	WC	3,8 m ²
39.	MAGAZYNEK	35,9 m ²
RAZEM		207,6 m2

PRACOWNIA NOWA IDEA S.C. Dorota Mikołajczyk, Jarosław Mikołajczyk 59-216 Pątnów Legnicki, ul. Pawia 5 tel. kom. 502-296-226			
Nazwa zadania	Remont zaplecza szatniowo-sanitarnego przy sali gimnastycznej w Zespole Szkolno-Przedszkolnym w Lewinie Kłodzkim		
Adres	ul. Kościelna 1, 57-343 Lewin Kłodzki dz. nr 515, obr. 0013 Lewin Kłodzki j.ew. 020809- 2 Lewin Kłodzki	Projekt techniczny	
Inwestor	Gmina Lewin Kłodzki ul. Nad Potokiem 4, 57-343 Lewin Kłodzki		
Tyt. rys.	Rzut zaplecza szatniowo-sanitarnego przy sali gimnastycznej - instalacje sanitarne	Skala 1:100	Rys. nr 6
Projektant upr. proj. nr 608/01/DUW	mgr inż. Leon Jatkiewicz	Data 13.01.2026	Podpis
Opracował upr. proj. nr DOS/0088/PWBKb/20	mgr inż. Jarosław Mikołajczyk	Data 13.01.2026	Podpis