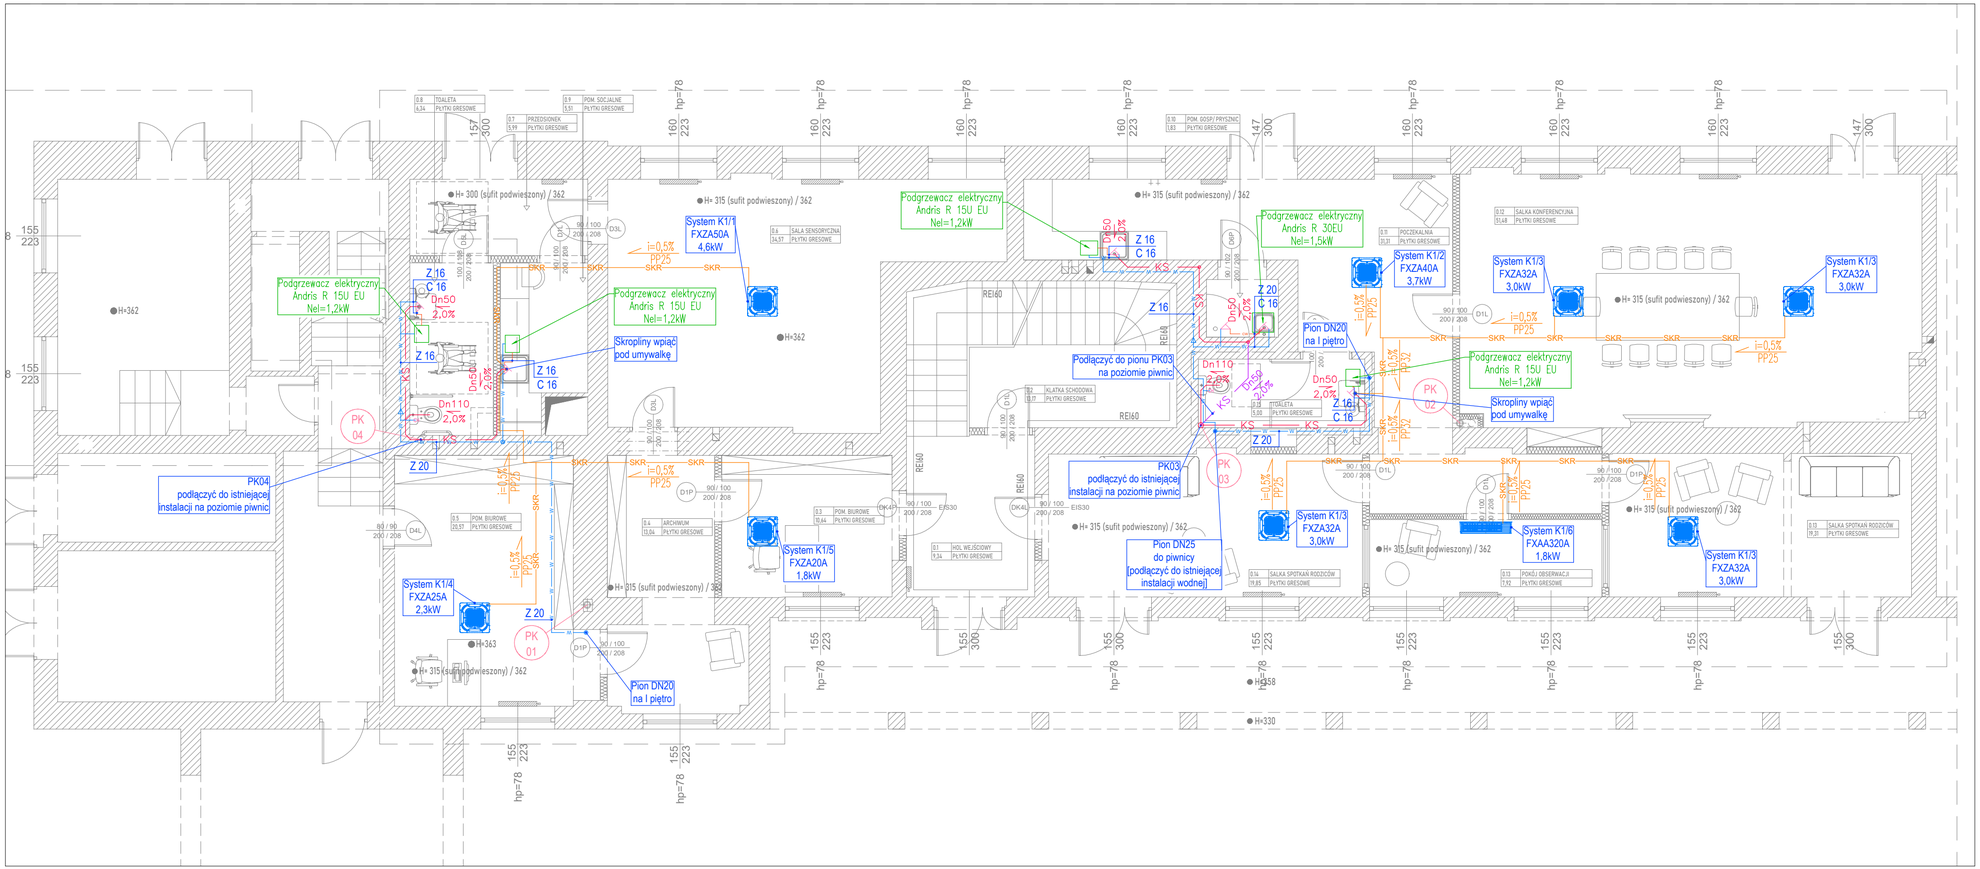

Legenda

- W — -Instalacja wody zimnej
- CW — -Instalacja wody ciepłej
- KS — -Instalacja kanalizacji
- KS — -Instalacja kanalizacji prowadzona pod stropem
- SKR — -Instalacja skroplin

BIURO PROJEKTOWE PROIWENT ul. Grzegórzecka 67C/150 tel: 504 031 407			
NAZWA PROJEKTU	ADAPTACJA POMIESZCZEŃ W BUDYNKU POŁOŻONYM PRZY OSIEDLU TEATRALNYM 24 W KRAKOWIE NA POTRZEBY MIEJSKIEGO OŚRODKA POMOCY SPOŁECZNEJ W KRAKOWIE.		
DANE INWESTORA	MIEJSKI OŚRODEK POMOCY SPOŁECZNEJ W KRAKOWIE		
ADRES INWESTYCJI	31-946 KRAKÓW OS. TEATRALNE 24 DZIAŁKA NR 96, OBRĘB 50 - NOWA HUTA		
BRANŻA	SANITARNA		PODPISY
PROJEKTANT	mgr inż. Ryszard Koczara	RP-UPR/155/91	
SPRAWDZAJĄCY			
OPRACOWAŁ	mgr inż. Marek Prochwicz		
INFORMACJE	NUMER PROJEKTU / FAZA PROJEKTU: Projekt Techniczny	SKALA RYSUNKU: 1:75	DATA OPRACOWANIA: czerwiec 2026
NAZWA/NUMER RYSUNKU	INSTALACJA WODNA I KANALIZACJI. RZUT PARTERU.	W-06	
UWAGI:	Projekt chroniony prawem autorskim. Prawa autorskie zastrzeżone.		