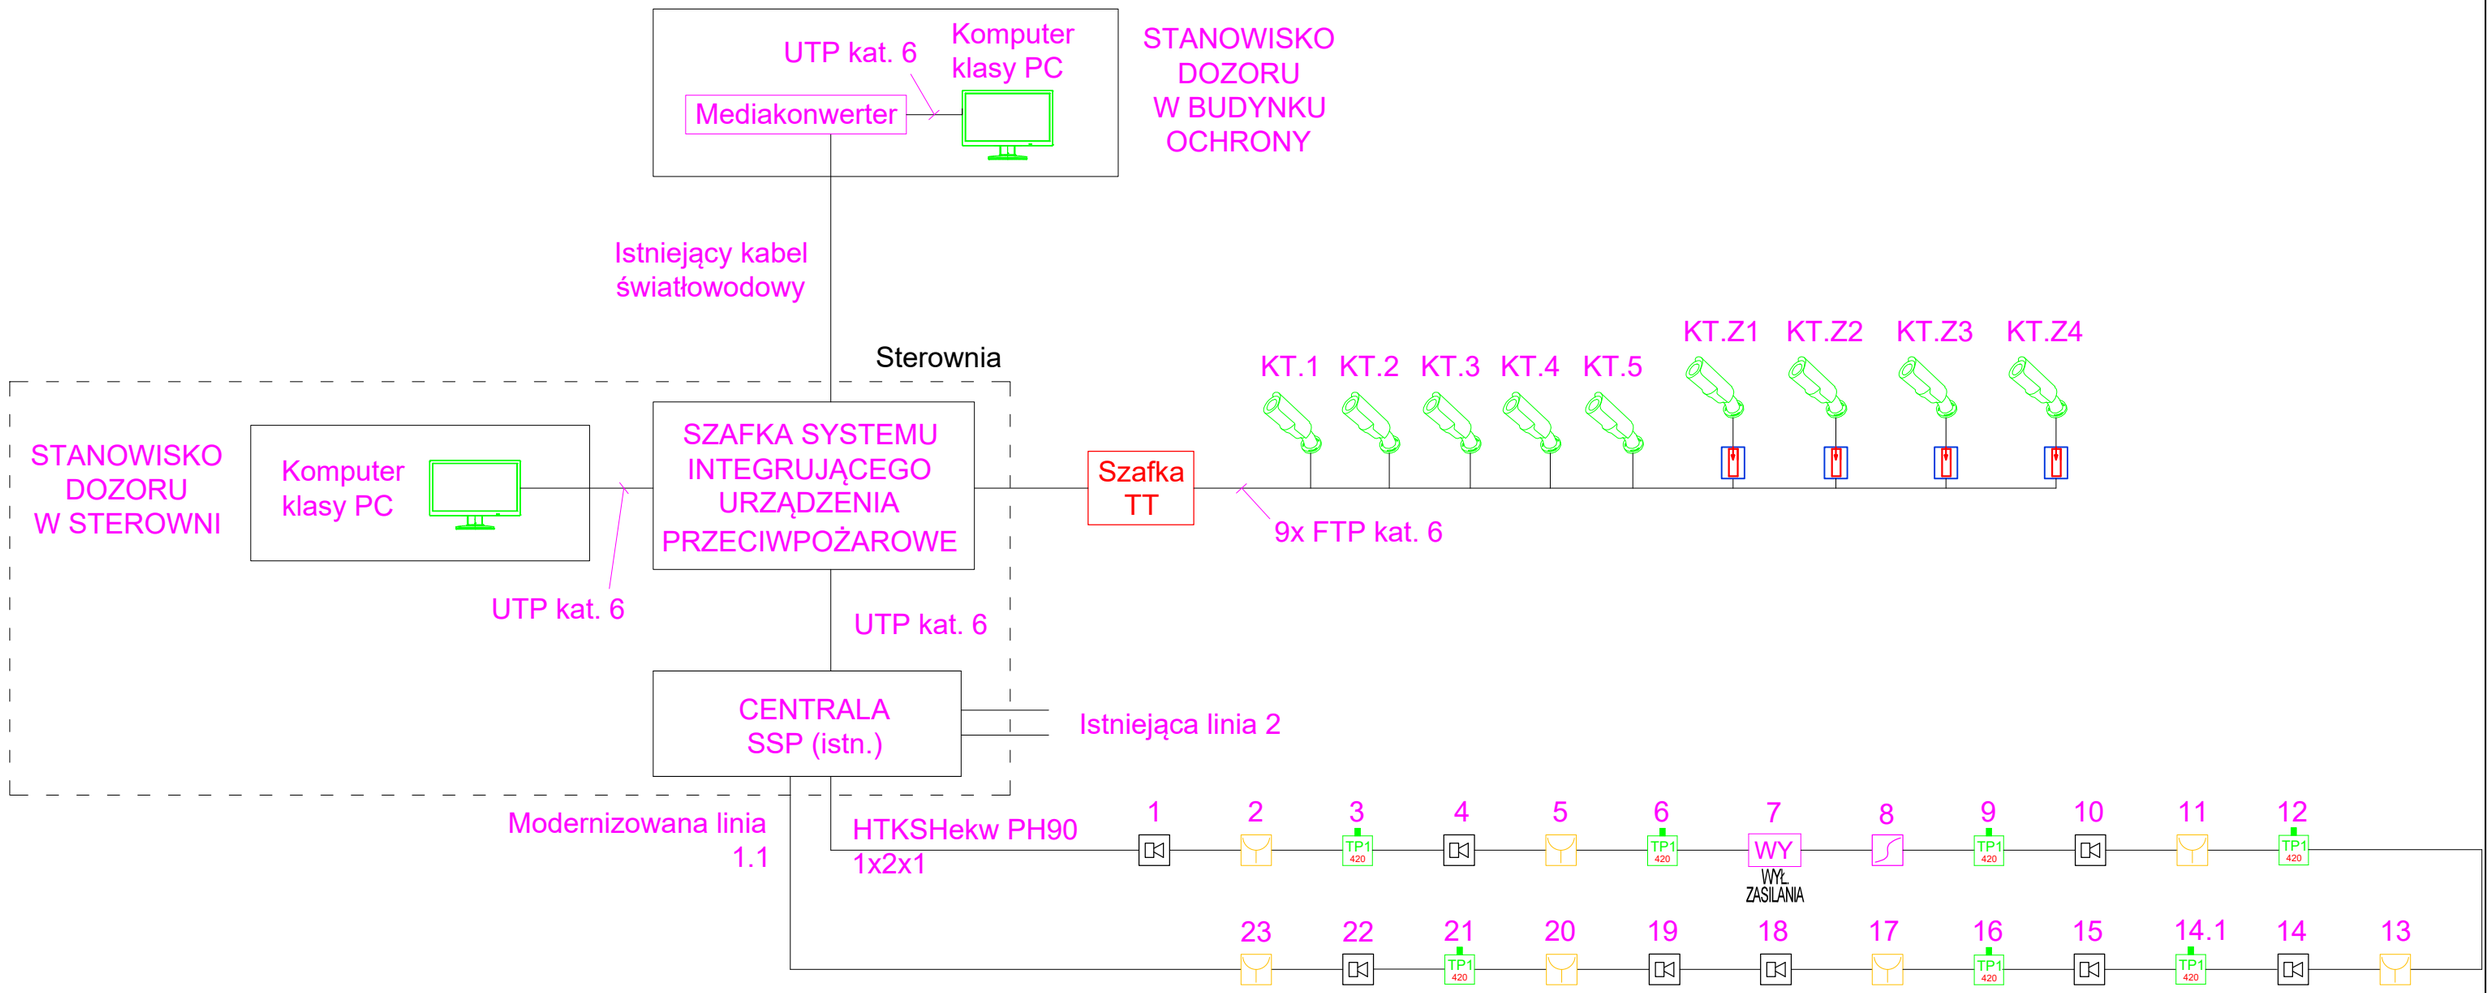

Legenda

- Ręczny ostrzegacz pożarowy
- WY — Moduł sterujący
- Sygnalizator akustyczny
- TP1 420 — Zasysająca czujka dymu
- Otwór zasysający
- Kamera termowizyjna
- Ogranicznik przepięć
- Szafka TT — Wisząca szafka hermetyczna
  Przełącznik sieciowy
  Serwer systemu kamer

DB UNIT
Project and Management

Jednostka projektowa
DB UNIT
Tomasz Kuprianowicz
ul. Żytnia 5
05-831 Rozalin
biuro@dbunit.pl
tel. +48 519 827 578

Inwestor
Przedsiębiorstwo Gospodarki Komunalnej Spółka z o.o.
23-400 Biłgoraj
ul. Łąkowa 13

Nazwa projektu
Dokumentacja projektowo-kosztorysowa przebudowy systemu sygnalizacji pożarowej w Zakładzie Zagospodarowania Odpadów w Korczowie

Projektował **mgr inż.** **Tomasz Kuprianowicz**	**Nr uprawnień** **PDL/0193/PWBE/19** **w specjalności** **instalacji elektrycznych**	Podpis
Sprawdził **mgr inż.** **Dariusz Placzyński**	**Nr uprawnień** **MAZ/0596/PWOE/12** **w specjalności** **instalacji elektrycznych**	Podpis

Przedmiot rysunku
Schemat rozbudowy instalacji SSP

Faza projektu	Branża	Skala	Data	Numer rysunku
PW	**Instalacje elektryczne**	**1:100**	**14/07/2025**	**SSP02**