



ODC.
A-B-C

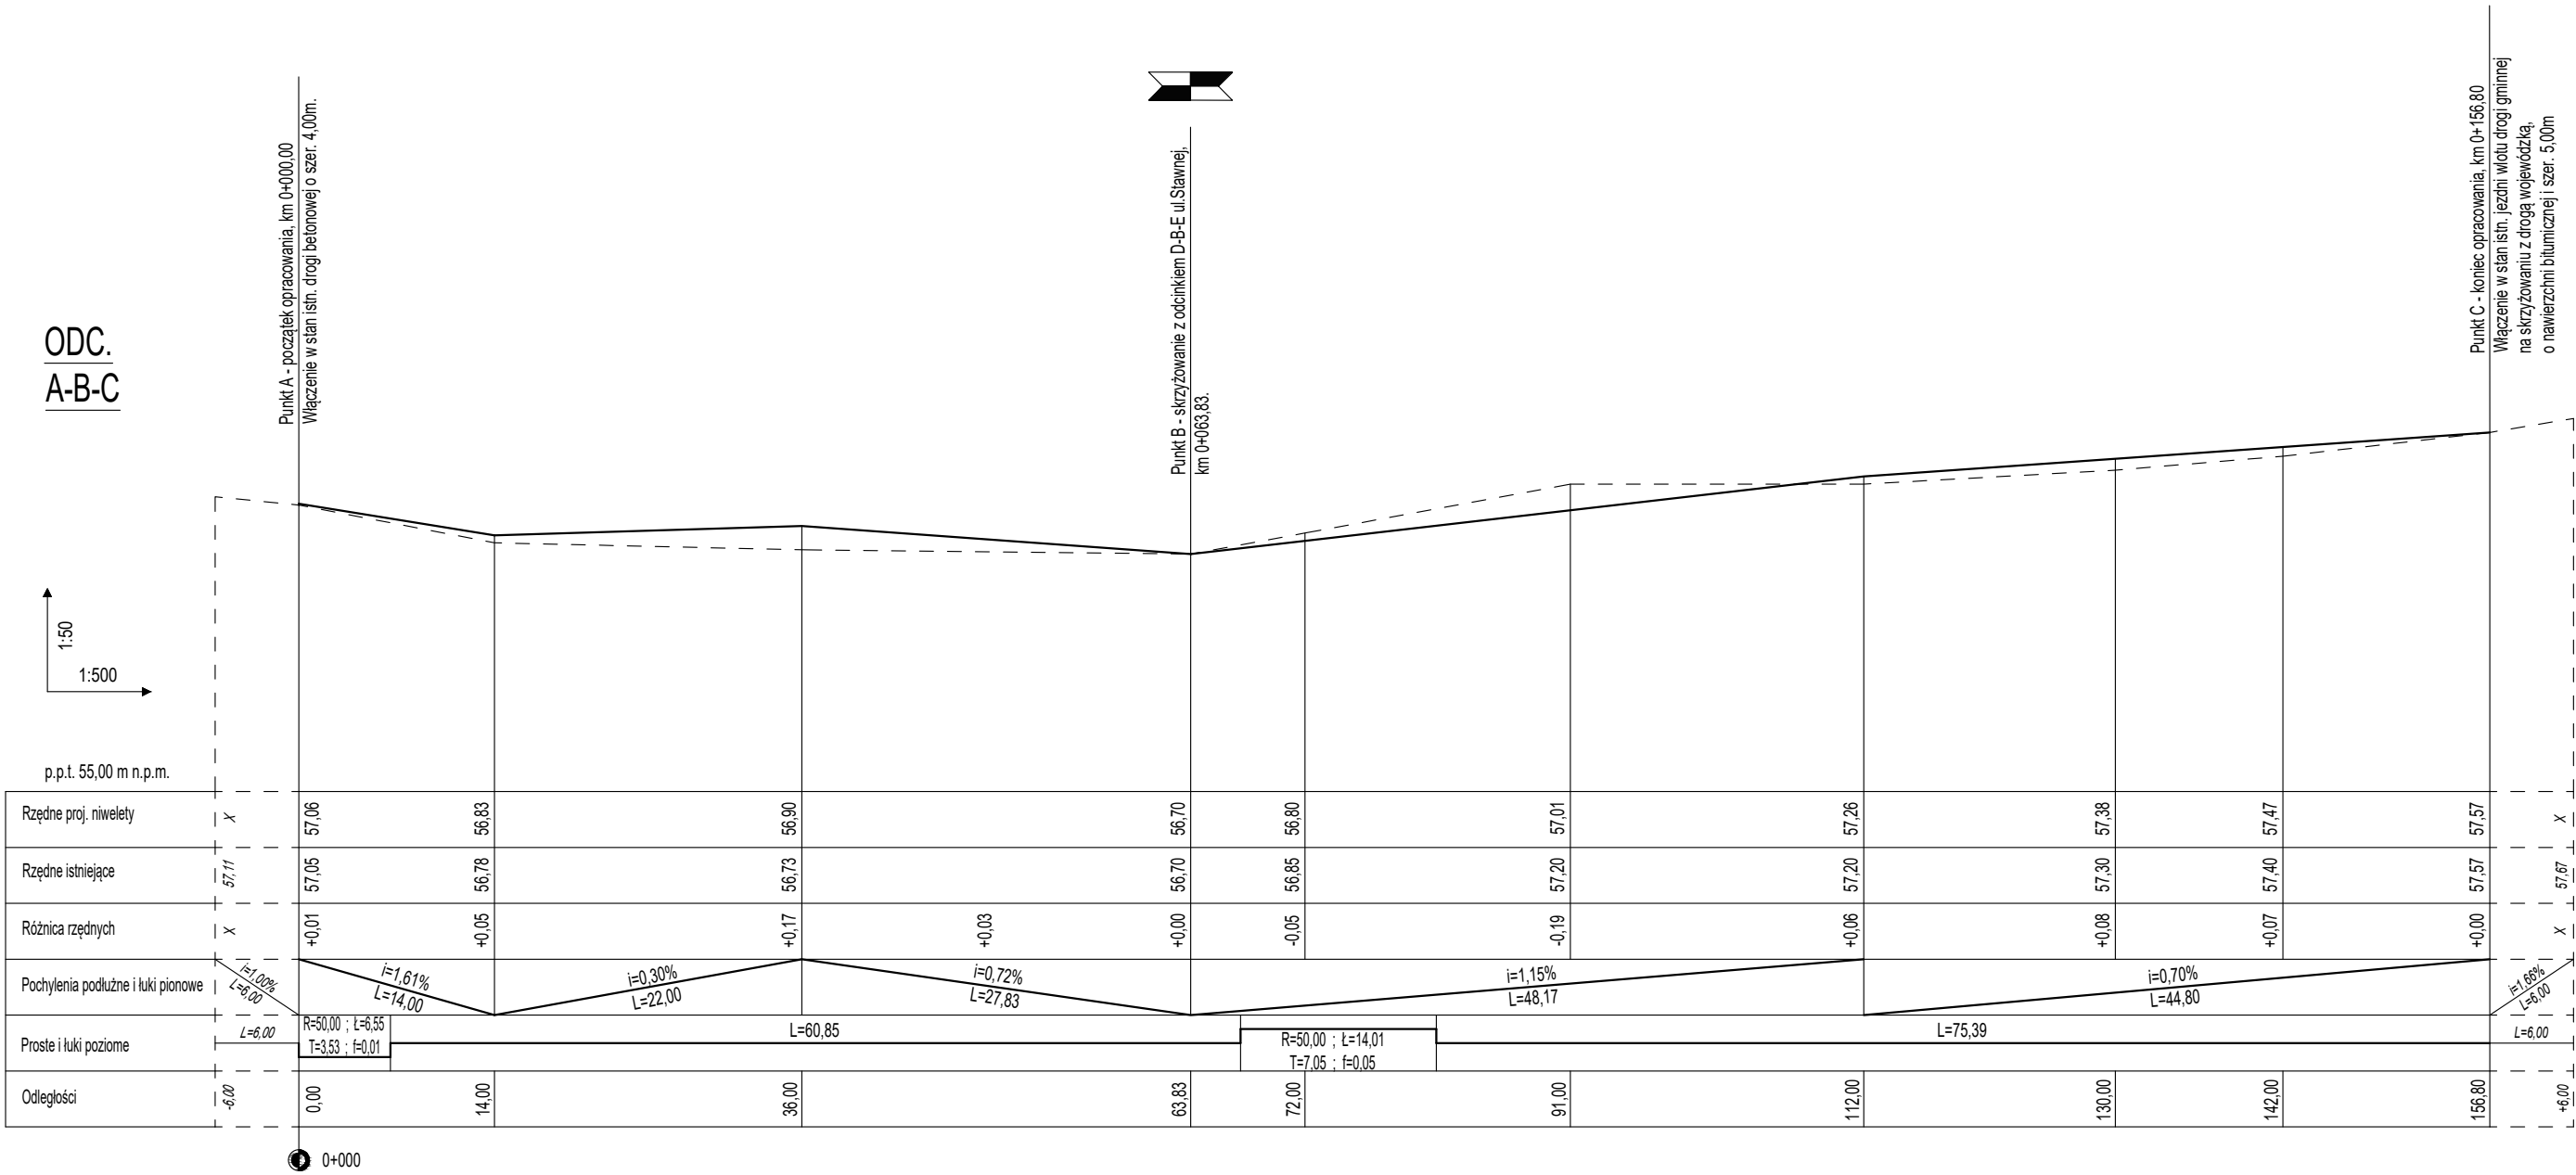

ODC.
D-B-E

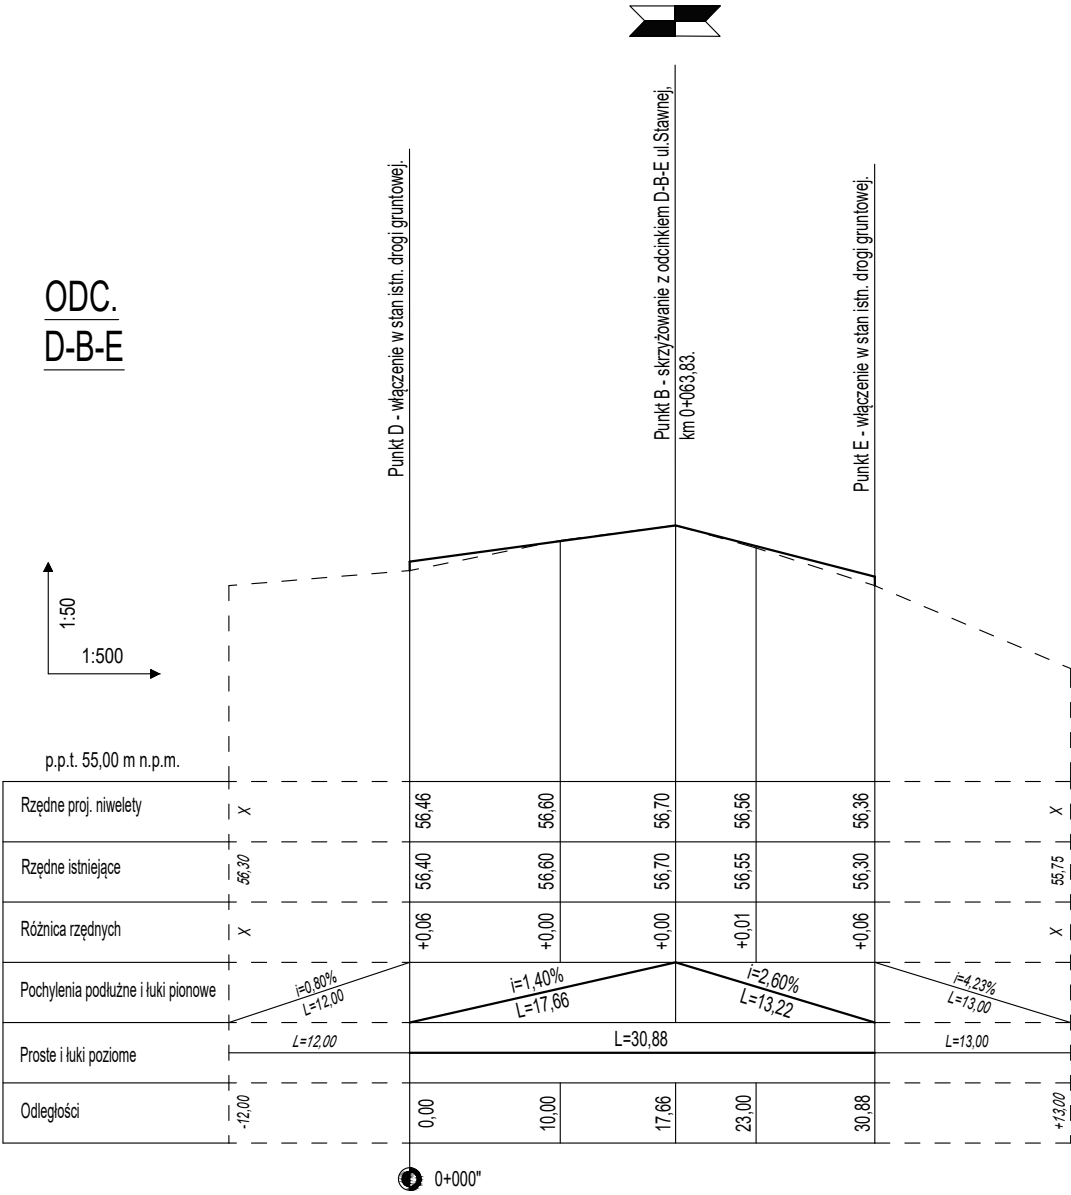

BIURO PROJEKTÓW I REALIZACJI INWESTYCJI

BARTOSZ NOWAK

Adres: ul. Zbyszka Godlewskiego 4/22, 65-552 Zielona Góra

Nip: 973-089-85-73 , Regon: 363-329-300

Tel: +48 601 682 981 , E-mail: projekt.nowak@gmail.com

Inwestycja:	Przebudowa publicznej drogi gminnej nr 000548F w m. Klenica - ul. Stawna - odcinek I, wraz z remontem nawierzchni jezdni obiektu mostowego w obrębie dz. ew. ew nr 929/1.		
Tytuł rys.:	Profil podłużny, skala 1:500/50.		Rys. 2
Funkcja:	Imię i nazwisko:	Uprawnienia:	Data i podpis:
Projektant b. drogowej:	mgr inż. Bartosz Nowak	LBS/0079/PBD/16 do projektowania bez csg w specjalności drogowej	06.2025