




PRZEKRÓJ I-I

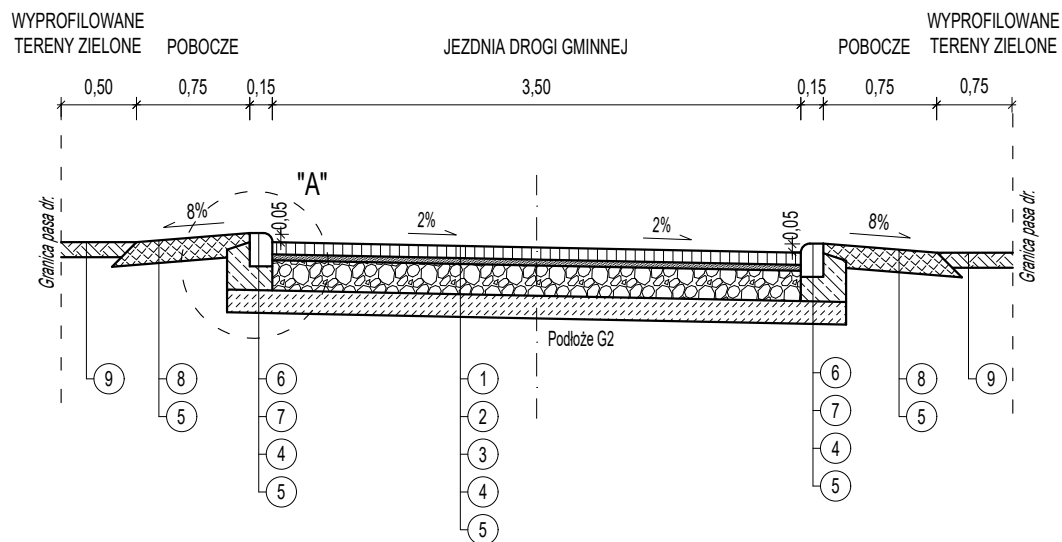


PRZEKRÓJ IV-IV

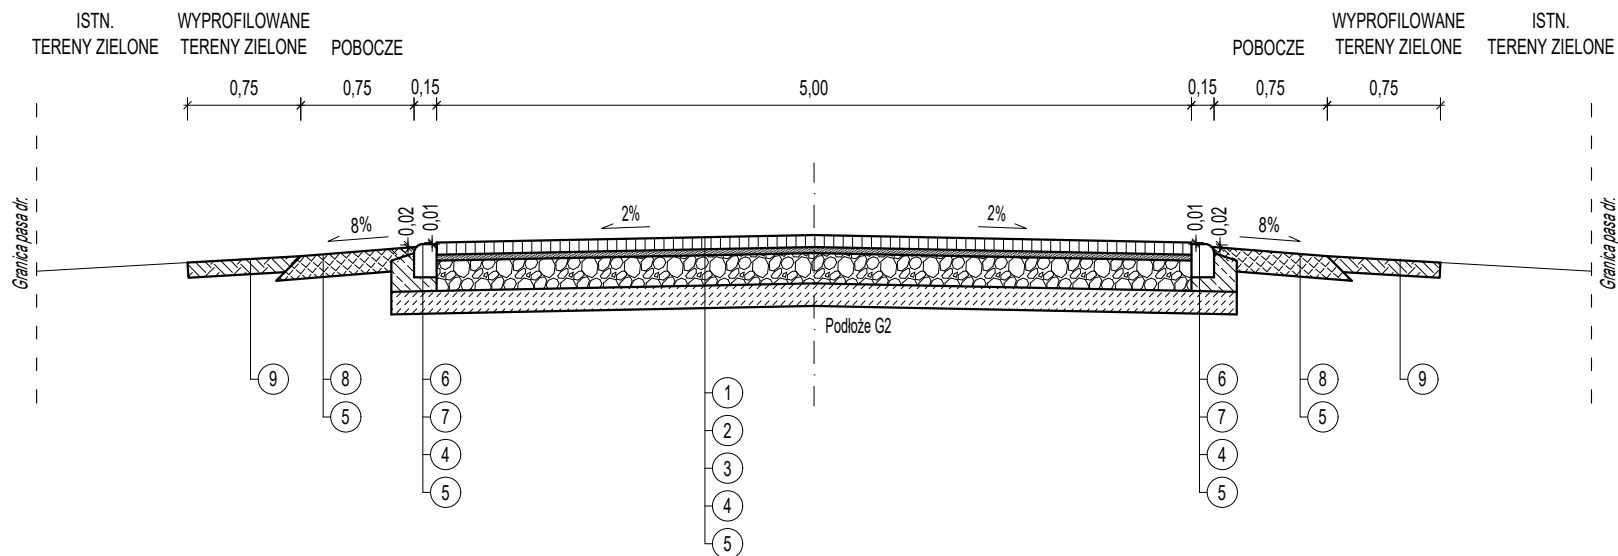


PRZEKRÓJ II-II

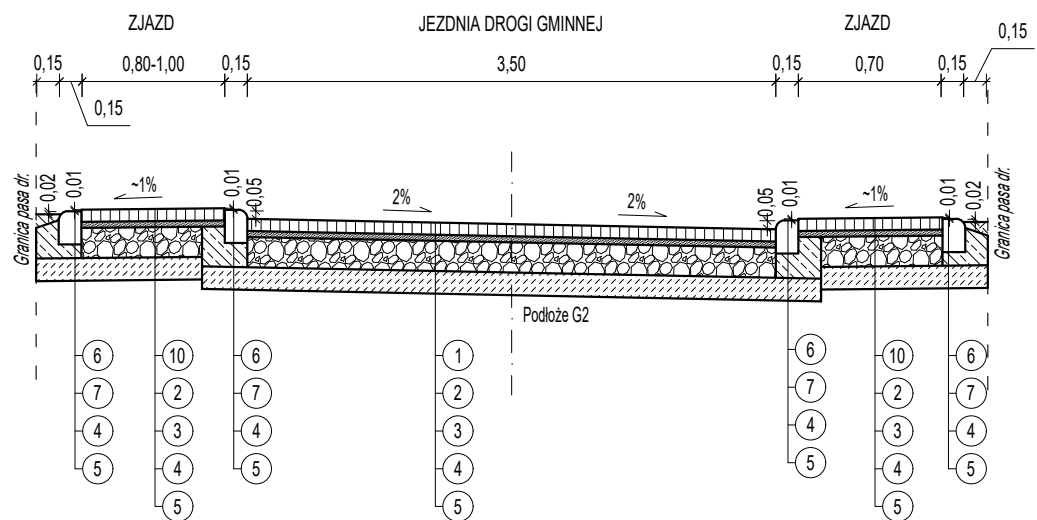

PRZEKRÓJ V-V

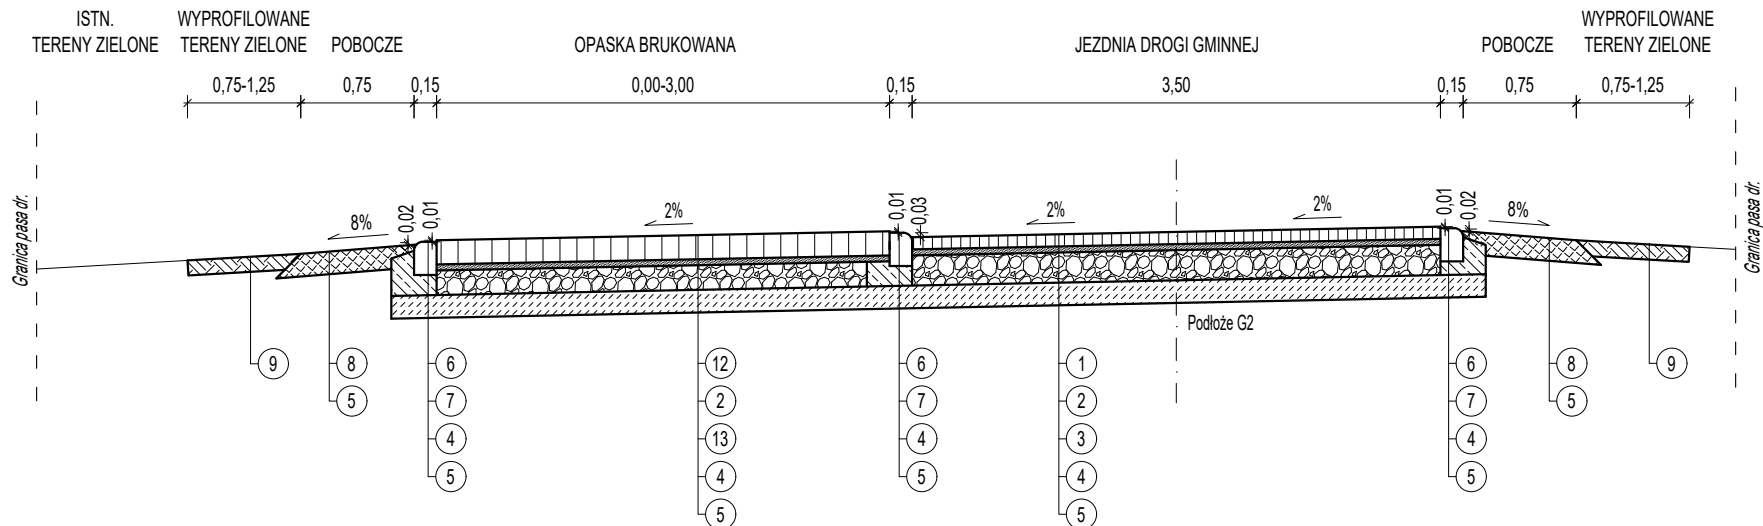

PRZEKRÓJ III-III

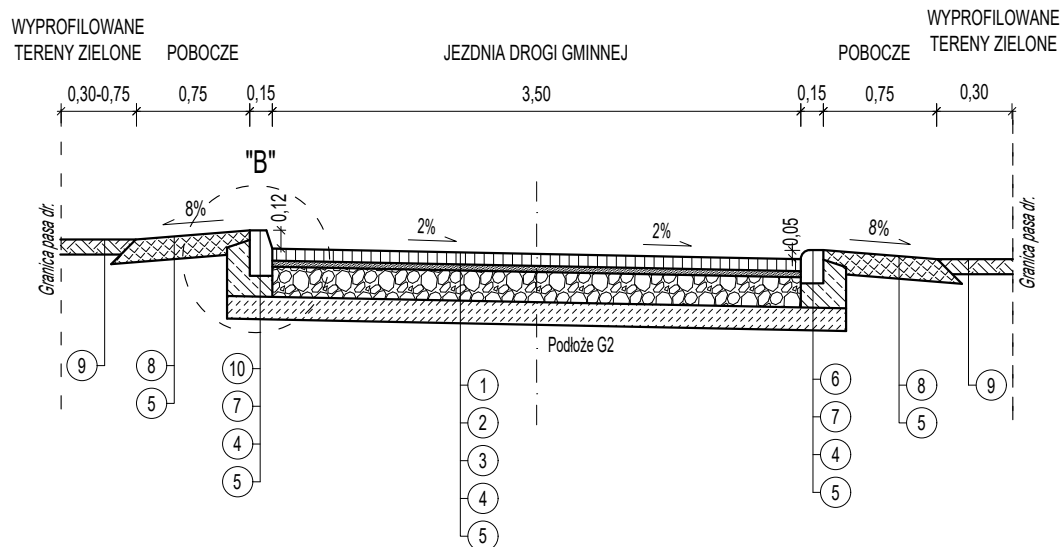

OZNACZENIA:

- Nawierzchnia jezdni z kostki bet. szarej gr. 8cm typu Behaton.
- Podsyпка cem.-piask. 1:4 gr. 4cm pod kostkę.
- Podbudowa z kruszywa łamanego 0/31,5mm stab. mech., gr. 20cm.
- Podbudowa z gruntu stab. cementem Rm=5,0MPa z wytwórni, gr. 15cm.
- Wyprofilowane i zagęszczone podłoże gruntowe po korytowaniu.
- Krawężnik bet. najazdowy 15x22cm.
- Ława bet. C12/15 z oporem pod krawężnik i obrzeże.
- Pobocze gruntowe gr. 10cm wraz z humusowaniem i obsianiem mieszką traw.
- Wyprofilowane tereny zielone umocnione poprzez humusowanie z obsianiem mieszką traw, gr. 5-10cm.
- Krawężnik bet. uliczny 15x30cm.
- Nawierzchnia zjazdów z kostki bet. czerwonej gr. 8cm typu cegielka.
- Nawierzchnia opaski z kostki granitowej 16x16x16cm, spoiny wypełnione zaprawą.
- Podbudowa z kruszywa łamanego 0/31,5mm stab. mech., gr. 15cm.


UWAGI:

- Roboty ziemne należy bezwzględnie prowadzić w porze suchej
- Przy niskim poziomie wód gruntowych
- Grubości wszystkich warstw podano po zagęszczeniu.

SZCZEGÓŁ "A"

SKALA 1:25


*wymiary w [cm]

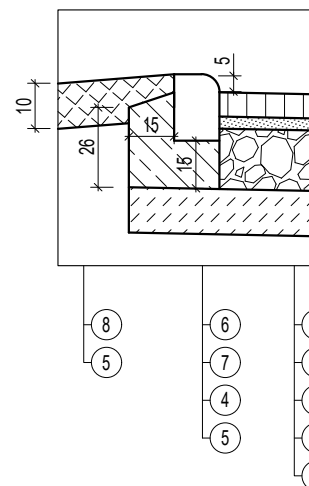

SZCZEGÓŁ "B"

SKALA 1:25

*wymiary w [cm]

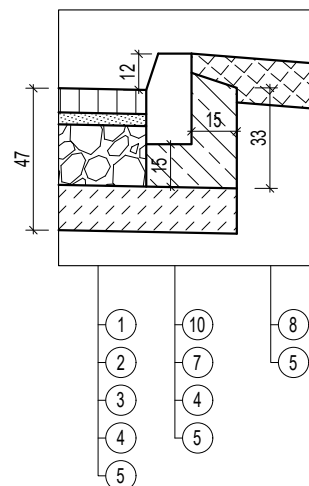

BIURO PROJEKTÓW I REALIZACJI INWESTYCJI

BARTOSZ NOWAK

Adres: ul. Zbyszka Godlewskiego 4/22, 65-552 Zielona Góra

Nip: 973-089-85-73 , Regon: 363-329-300

Tel: +48 601 682 981 , E-mail: projekt.nowak@gmail.com

Inwestycja:	Przebudowa publicznej drogi gminnej nr 000548F w m. Klenica - ul. Stawna - odcinek I, wraz z remontem nawierzchni jezdni obiektu mostowego w obrębie dz. ew. ew nr 929/1.		
Tytuł rys.:	Przekroje normalne, skala 1:50.		Rys. 3
Funkcja:	Imię i nazwisko:	Uprawnienia:	Data i podpis:
Projektant b. drogowej:	mgr inż. Bartosz Nowak	LBS/0079/PBD/16 do projektowania bet. og. w specjalności drogowej	06.2025