


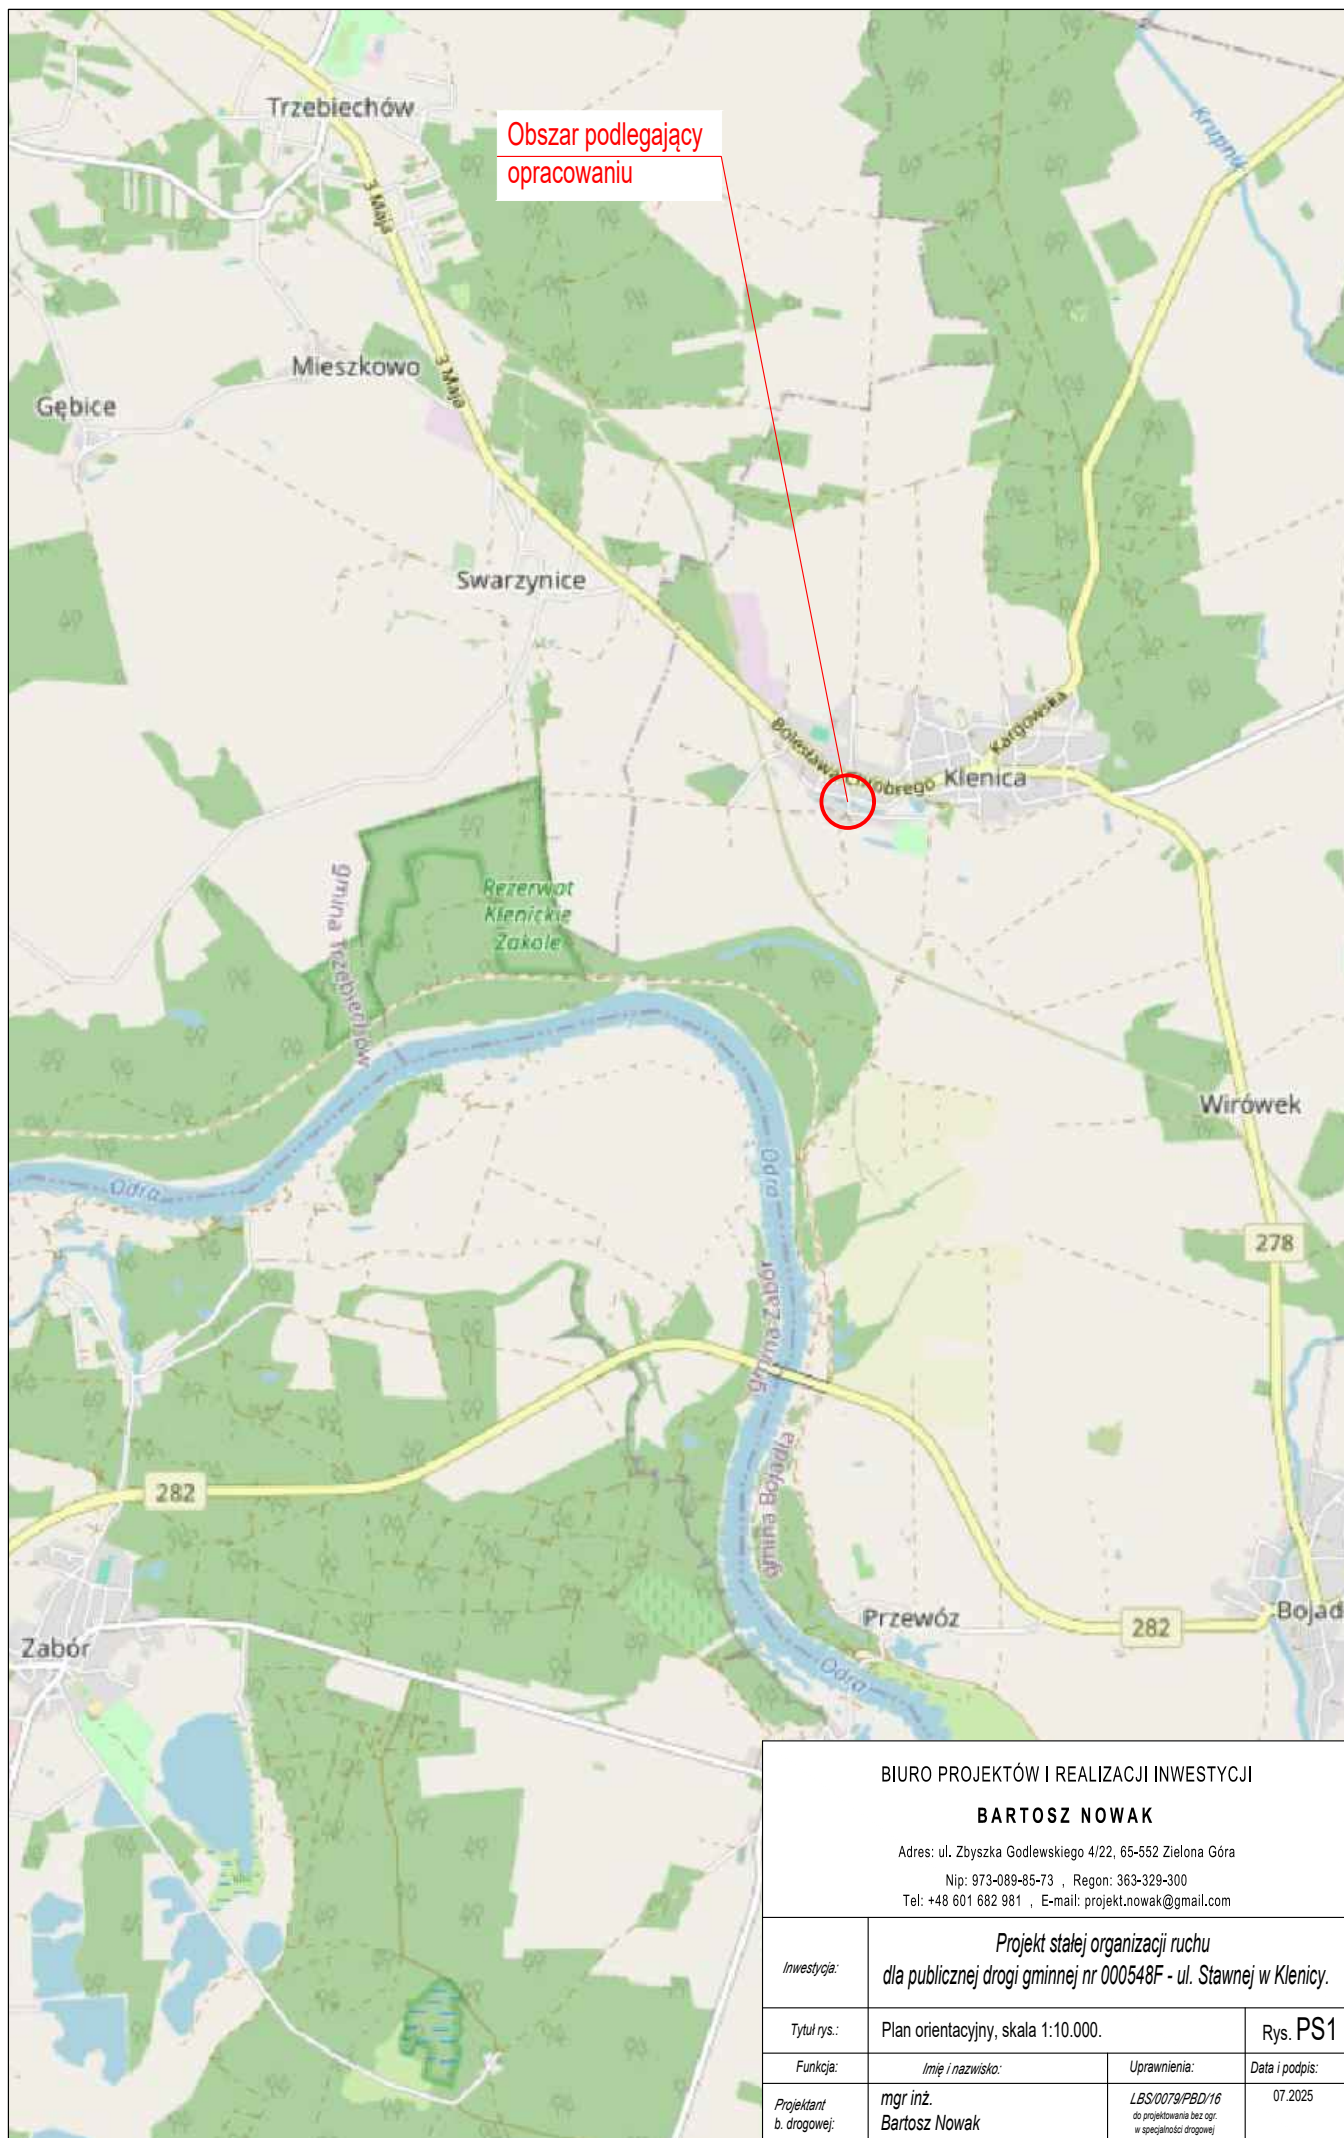

BIURO PROJEKTÓW I REALIZACJI INWESTYCJI

BARTOSZ NOWAK

Adres: ul. Zbyszka Godlewskiego 4/22, 65-552 Zielona Góra

Nip: 973-089-65-73 , Regon: 363-329-300

Tel: +48 601 682 981 , E-mail: projekt.nowak@gmail.com

Inwestycja:	Projekt stałej organizacji ruchu dla publicznej drogi gminnej nr 000548F - ul. Stawnej w Klenicy.		
Tytuł rys.:	Plan orientacyjny, skala 1:10.000.		Rys. PS1
Funkcja:	Imię i nazwisko:	Uprawnienia:	Data i podpis:
Projektant b. drogowej:	mgr inż. Bartosz Nowak	LBS/0079/PBD/16 do projektowania bez ogr. w specjalności drogowej	07.2025