



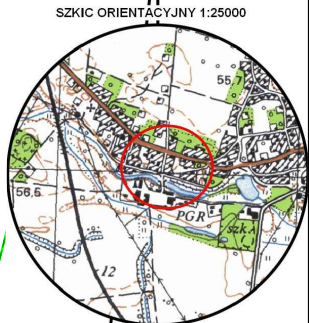

N

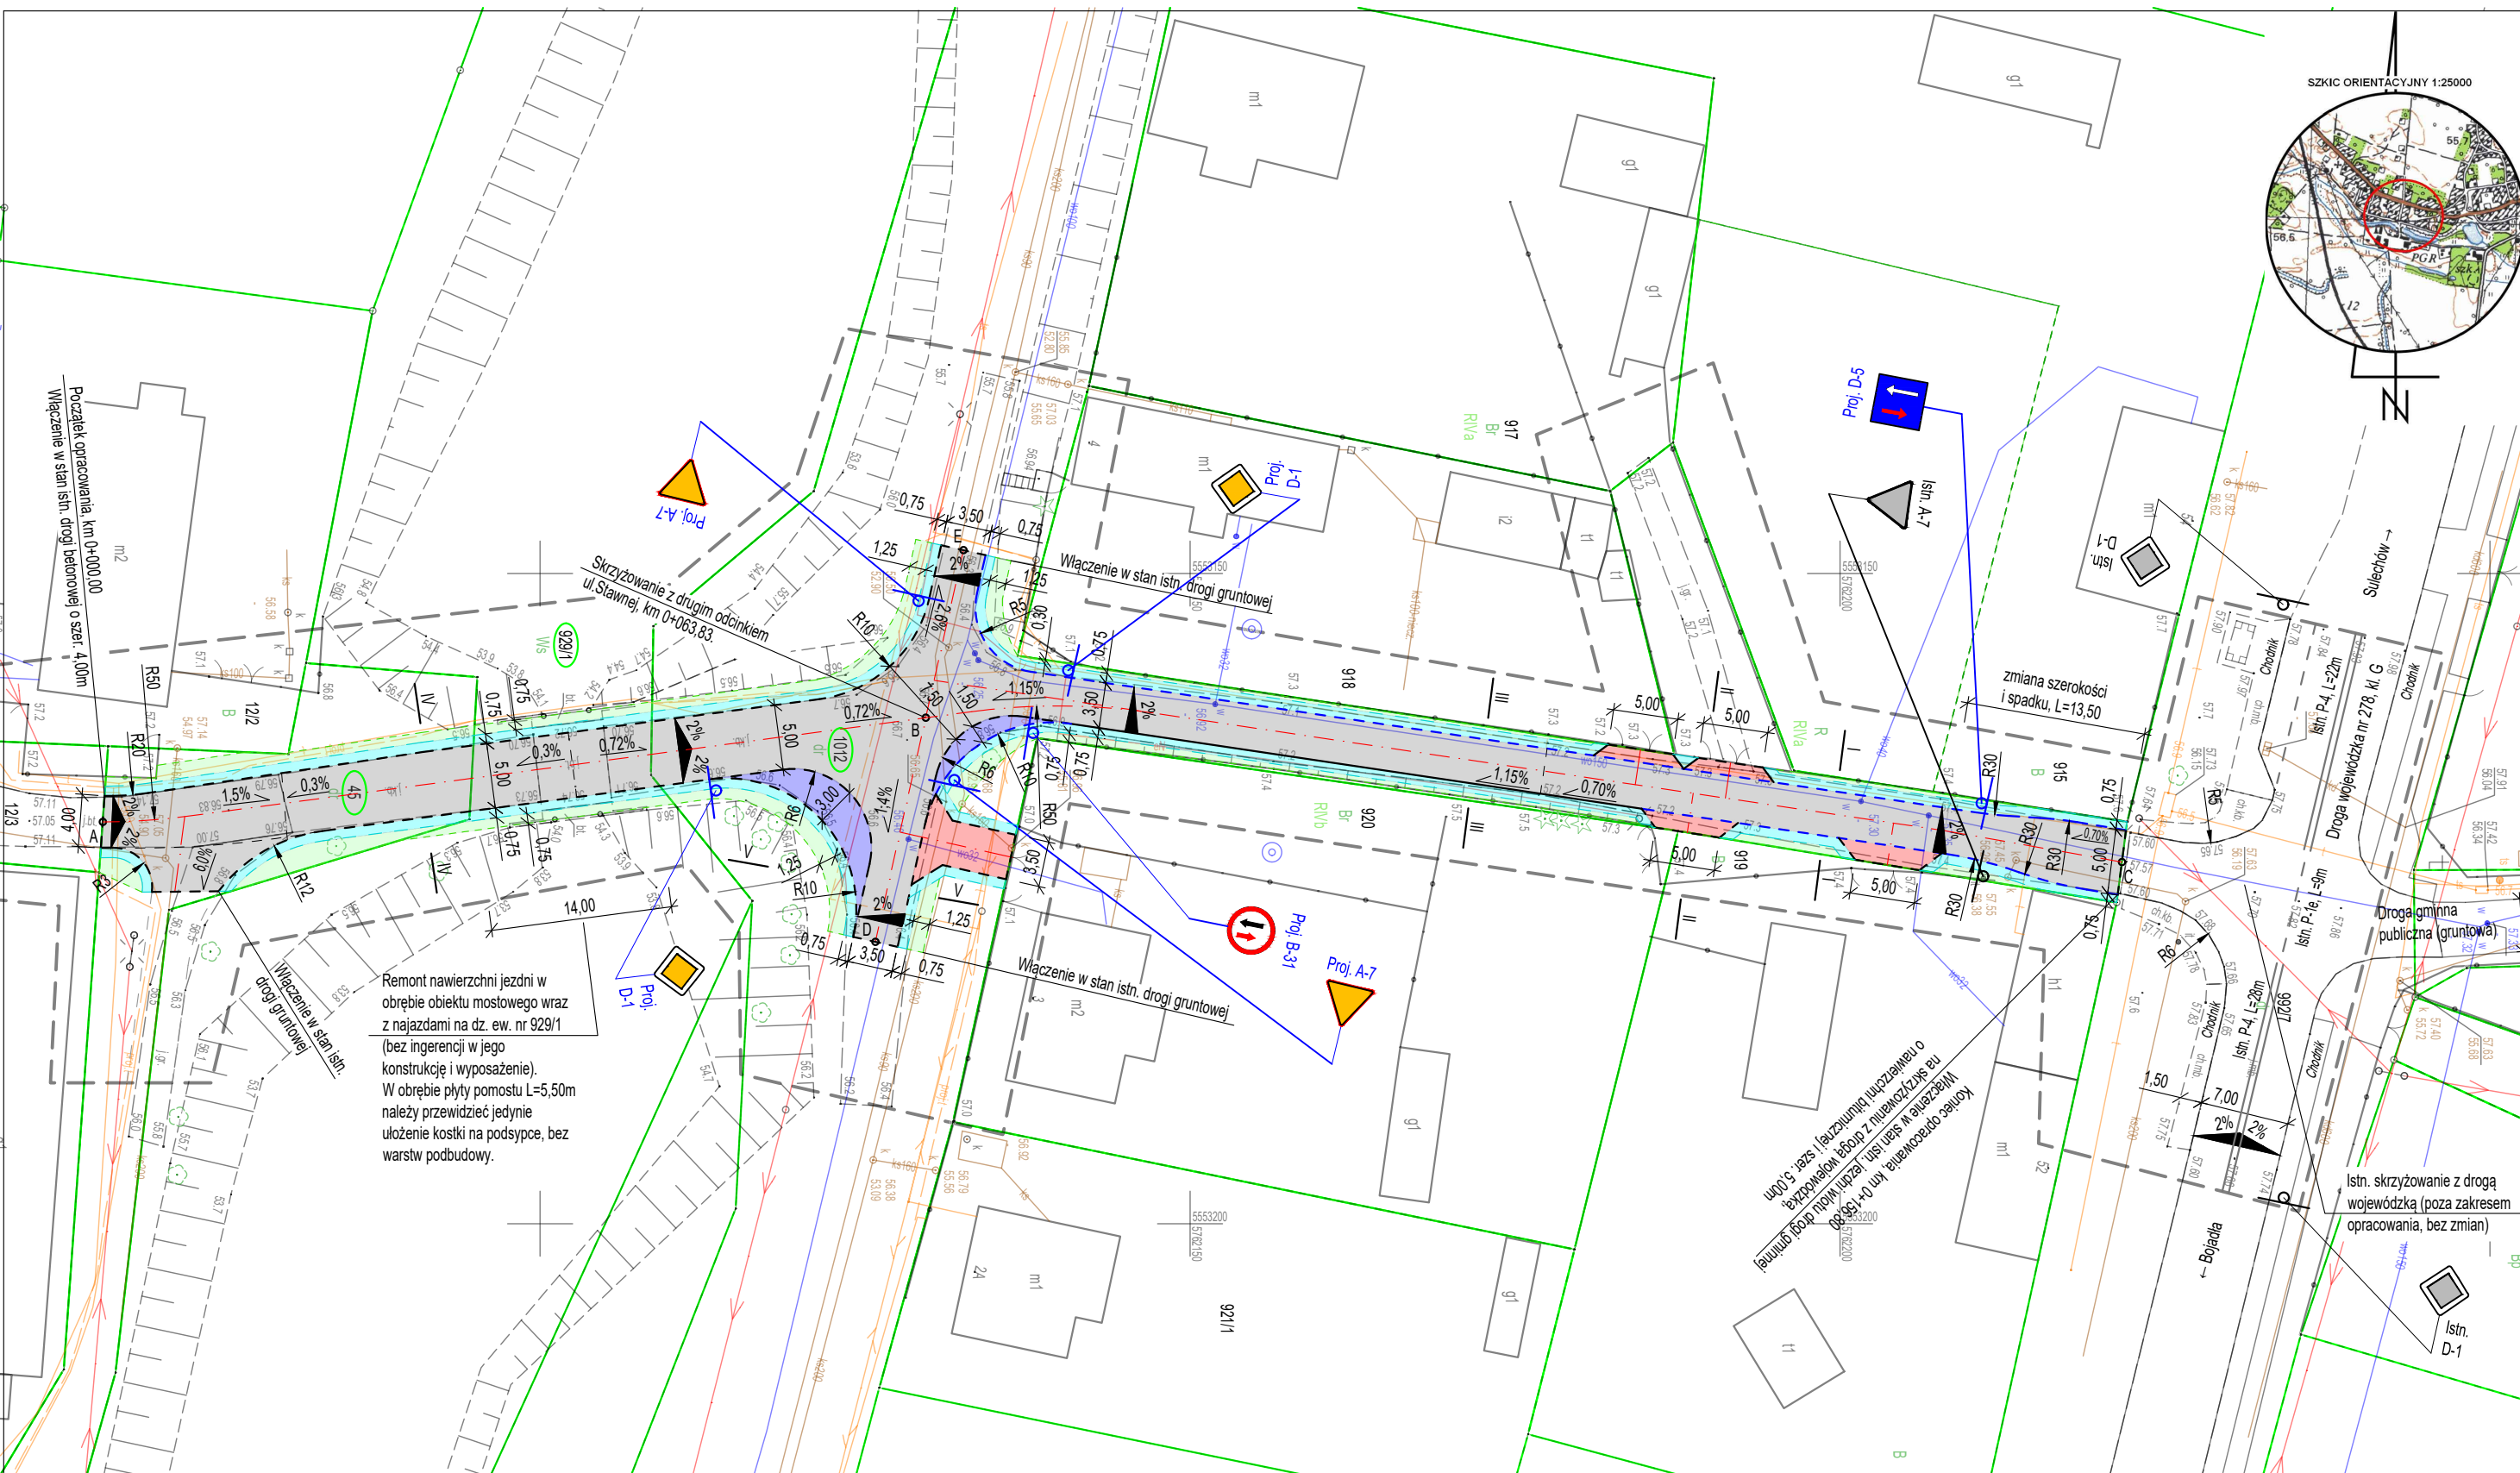

LEGENDA:

- proj. naw. jezdni z kostki bet. szarej typu Behaton gr. 8cm
- proj. naw. zabruków z kostki granitowej 16x16x16cm
- proj. naw. zjazdów z kostki bet. czerwonej typu cegielka gr. 8cm
- proj. pobocza gruntowe
- proj. tereny zielone przeznaczone do profilowania i humusowania z obsianiem
- - - - - proj. krawężnik betonowy najazdowy 15x22cm, zatopiony
- - - - - proj. krawężnik betonowy najazdowy 15x22cm, wystający +5cm
- - - - - proj. krawężnik betonowy 15x30cm, wystający +12cm
- - - - - istn. granice działek

Remont nawierzchni jezdni w obrębie obiektu mostowego wraz z najazdami na dz. ew. nr 929/1 (bez ingerencji w jego konstrukcję i wyposażenie). W obrębie płyty pomostu L=5,50m należy przewidzieć jedynie ułożenie kostki na podsypce, bez warstw podbudowy.

Kolejne opracowanie: ul. Stawnej, km 0+000,00 do 0+063,83. W tym zakresie należy przewidzieć ułożenie kostki na podsypce, bez warstw podbudowy.

BIURO PROJEKTÓW I REALIZACJI INWESTYCJI

BARTOSZ NOWAK

Adres: ul. Zbyszka Godlewskiego 4/22, 65-552 Zielona Góra

Nip: 973-089-85-73, Regon: 363-329-300

Tel: +48 601 682 981, E-mail: projekt.nowak@gmail.com

Inwestycja:	Projekt stałej organizacji ruchu dla publicznej drogi gminnej nr 000548F - ul. Stawnej w Klenicy.		
Tytuł rys.:	Plan sytuacyjny, skala 1:500.	Rys. PS2	
Funkcja:	Imię i nazwisko:	Uprawnienia:	Data i podpis:
Projektant b. drogowej:	mgr inż. Bartosz Nowak	LBS/0079/PBD/16 ob. projektowania bez sig. w specjalności drogowej	07.2025