

Zielona Góra, 21 lipca 2025

WUZ.411.25.2025

Gmina Bojadła
ul. Sulechowska 35
66-130 Bojadła

Dotyczy: uzgodnienia projektu przebudowy publicznej drogi gminnej nr 000548F w m. Klenica (gm. Bojadła) - ul. Stawna - odcinek I — na styku z pasem drogowym drogi wojewódzkiej nr 278 na dz. ew. nr 992/7.

Odpowiadając na wniosek z dnia 17.06.2025 r. (data wpływu 18.06.2025 r.), o uzgodnienie ww. projektu przebudowy drogi gminnej nr 000548F (dz. nr ewid. 1012) w obrębie skrzyżowania z drogą wojewódzką nr 278 (dz. nr ewid. 992/7), obręb 0004 Klenica, gmina Bojadła, uzgadniam przedłożony projekt (stanowiący integralną część pisma) z poniższymi uwagami:

1. Na czas robót należy opracować/wprowadzić projekt czasowej organizacji ruchu zgodnie z rozporządzeniem Ministra Infrastruktury z dnia 23 września 2003 r. w sprawie szczegółowych warunków zarządzania ruchem na drogach oraz wykonywania nadzoru nad tym zarządzaniem (t.j. Dz.U. z 2017, poz. 784).
2. Jeżeli roboty generować będą konieczność zajęcia pasa drogowego DW 278, przed rozpoczęciem robót konieczne będzie zawarcie umowy pomiędzy Inwestorem a Zarządem Dróg Wojewódzkich w celu określenia szczegółowych warunków budowy oraz zobowiązań Inwestora.

Marcin Ogorzałek
p.o. Dyrektor
Zarządu Dróg Wojewódzkich
w Zielonej Górze
podpisano certyfikowanym podpisem elektronicznym

Sprawę prowadzi i wyjaśnień udzieli Grzegorz Machel, tel. 68 328 0300 wew. 378, e-mail: g.machel@zdw.zgora.pl

Otrzymują:

1. Gmina Bojadła – pełnomocnik: Pan Bartosz Nowak,
adres do koresp.: Biuro Projektów i Realizacji Inwestycji Bartosz Nowak; ul. Zbyszka Godlewskiego 4/22; 65-552 Zielona Góra
2. aa G.M.

Do wiadomości:

- RDW Zielona Góra

Potwierdzam zgodność kopii wydruku z dokumentem elektronicznym:

Identyfikator dokumentu	206509.569255.612290
Nazwa dokumentu	pismo uzgodnienie.pdf
Tytuł dokumentu	pismo uzgodnienie
Sygnatura dokumentu	WUZ.411.25.2025
Data dokumentu	2025-07-21
Skrót dokumentu	97F97B1461A78A304F4AF65CF5B2AAF71E861773
Wersja dokumentu	1.13
Data podpisu	2025-07-21 08:17:22
Podpisane przez	Marcin Jan Ogorzałek p.o. Dyrektor
Rodzaj certyfikatu	Certyfikat kwalifikowany podpisu elektronicznego

EZD 3.126.43.43.

Data wydruku: 2025-07-21
Autor wydruku: Machel Grzegorz (Starszy referent)

MAPA DO CELÓW PROJEKTOWYCH
Klenica, działki: 12/3, 45, 929/1, 1012, 992/7

Oznaczenie kancelaryjne zgłoszenia pracy geodezyjnej	GG-1.6640.1369.2025
Województwo	tubuskie
Powiat	zielenogórski
Nazwa miejscowości	Klenica
Jednostka ewidencyjna	identyfikator 080902_2 nazwa Bojadła
Obręb ewidencyjny	identyfikator 0004 nazwa Klenica
Skala mapy	1:500
Nazwa układu współrzędnych	Prostokątnych płaskich 2000/15 Układ wysokościowy PL-EVRF2007-NH
Oznaczenie granic obszaru, który był przedmiotem aktualizacji	-----
Informacja o skutecznosciach gruntowych mających wpływ na zagospodarowanie gruntów, zlokalizowanych w granicach projektowanej inwestycji	nie badano
Data opracowania mapy	26 maj 2025

Mapę niniejszą sporządzono na podstawie istniejącej mapy sytuacyjno-wysokościowej (arkusze mapy podano poniżej) oraz pomiaru uzupełniającego wykonanego w miesiącu maju 2025 roku przez firmę ABACUS s.c. z Zielonej Góry.
Granice działek ewidencyjnych wniesiono na podstawie danych z ewidencji gruntów obowiązujących standardów technicznych.
Nie wyklucza się istnienia innych sieci oraz urządzeń podziemnych nie zgłoszonych do inwentaryzacji powykonawczych.
Punkty osnowy geodezyjnej zaznaczone na mapie podlegają ochronie.
W przypadku zniszczenia zostaną wznowione na koszt wykonawcy robót. ZUD - uzgodniono Ark. map istniejących w skali 1:500 w układzie 2000: 5.168.27.14.3.3

Wykonał: 26.05.2025 r.

ABACUS
FIRMA GEODEZYJNO-KARTOGRAFICZNA s.c.
Jacek Gaziński, Denis Ignaszewski
65-364 Zielona Góra, ul. Koruchowska 20a
tel. 664 982-232, 605-251-978
NIP 9730905818, REG. 080196067

Oświadczam, że spełnia warunki i procedury regulujące pracę geodetyczną w wyniku, których powstał niniejszy dokument, uzyskał pozytywny wynik weryfikacji. Jestem świadom odpowiedzialności karnej za złożenie fałszywego oświadczenia.	
Organ prowadzący państwowy zespół geodetyczny i kartograficzny	STAROSTA ZIELONOGÓRSKI
Numer protokołu zwierającego wynik pozytywnej weryfikacji	
Data sporządzenia protokołu	06-06-2025
Imię, nazwisko i podpis osoby składającej oświadczenie	

Inż. Jacek Gaziński
Geodeta uprawniony do 2025 r.
Dopuszczona do wykonywania robót geodezyjnych w skali 1:500

Dokument
podpisany przez
Jacek Gaziński
Data: 2025.06.09
08:15:39 CEST

SZKIC ORIENTACYJNY 1:25000



LEGENDA:

- proj. naw. jezdni z kostki bet. szarej typu Behaton gr. 8cm
- proj. naw. zabruków z kostki granitowej 16x16x16cm
- proj. naw. zjazdów z kostki bet. czerwonej typu cegielka gr. 8cm
- proj. pobocza gruntowe
- proj. tereny zielone przeznaczone do profilowania i humusowania z obsianiem
- - - - - proj. krawężnik betonowy najazdowy 15x22cm, zatopiony
- - - - - proj. krawężnik betonowy najazdowy 15x22cm, wystający +5cm
- - - - - proj. krawężnik betonowy 15x30cm, wystający +12cm
- - - - - istn. granice działek

ODC. A-B-C

1:50
1:500

p.p.t. 55,00 m n.p.m.

Rzędne proj. niwelety	x	57,06	56,83	56,90	56,70	56,80	57,01	57,26	57,38	57,47	57,57
Rzędne istniejące	57,11	57,05	56,78	56,73	56,70	56,85	57,20	57,20	57,30	57,40	57,57
Różnica rzędnych	x	+0,01	+0,05	+0,17	+0,03	-0,05	-0,19	+0,06	+0,08	+0,07	+0,00
Pochylenia podłużne i łuki pionowe	$i=1,00\%$ $L=6,00$	$i=1,61\%$ $L=14,00$	$i=0,30\%$ $L=22,00$	$i=0,72\%$ $L=27,83$	$i=1,15\%$ $L=48,17$	$i=0,70\%$ $L=44,80$	$i=1,68\%$ $L=6,00$				
Proste i łuki poziome	$R=50,00$; $t=6,55$ $T=3,53$; $t=0,01$	$L=60,85$				$R=50,00$; $t=14,01$ $T=7,05$; $t=0,05$	$L=75,39$				
Odległości	6,00	0,00	14,00	36,00	63,83	72,00	91,00	112,00	130,00	142,00	156,80

0+000


Punkt A - początek opracowania, km 0+000,00
Włączenie w śluz istn. drogi betonowej o szer. 4,00m.




Punkt B - skrzyżowanie z odcinkiem D-B-E ul. Stawnej,
km 0+063,83.

Punkt C - koniec opracowania, km 0+156,80
Włączenie w śluz istn. jezdní wlotu drogi gminnej
na skrzyżowaniu z drogą wojewódzką,
o nawierzchni bitumicznej i szer. 5,00m.


PRZEKRÓJ I-I

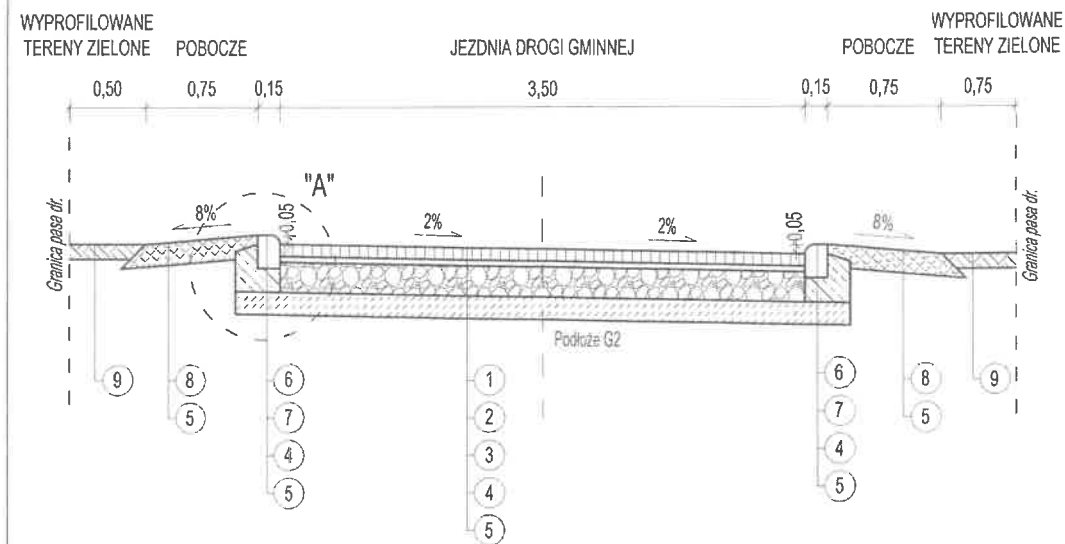


PRZEKRÓJ IV-IV

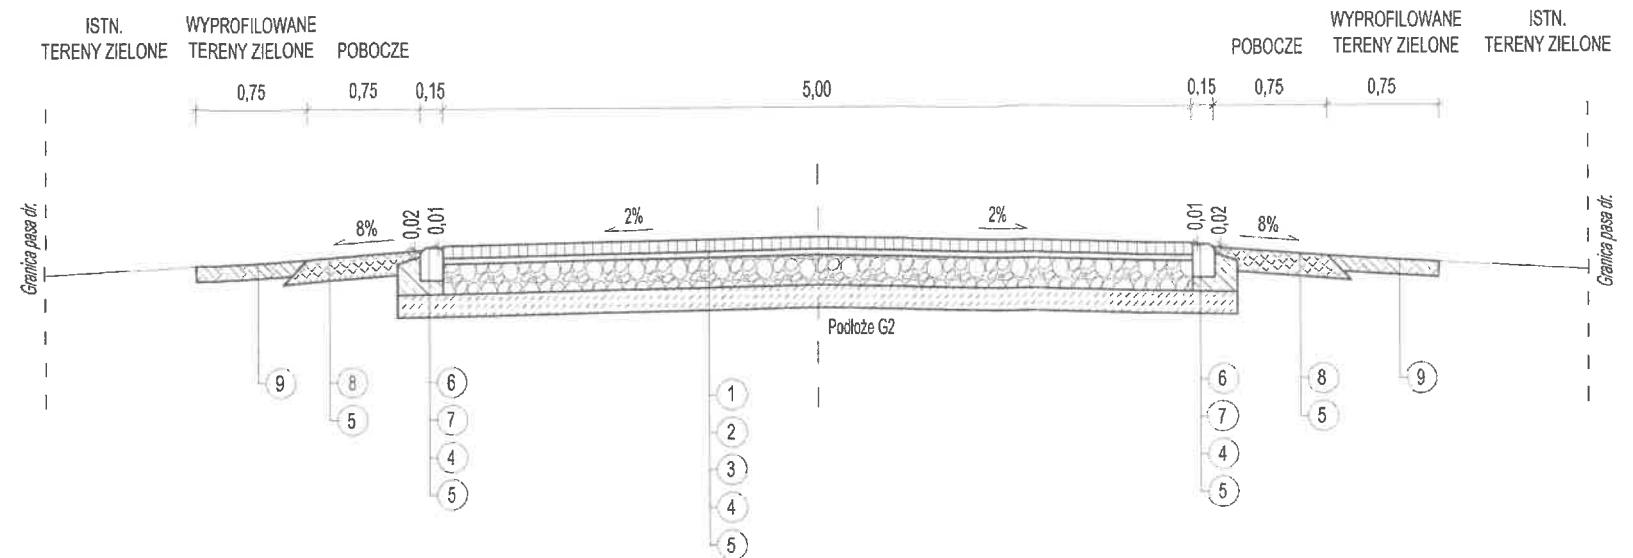


PRZEKRÓJ II-II

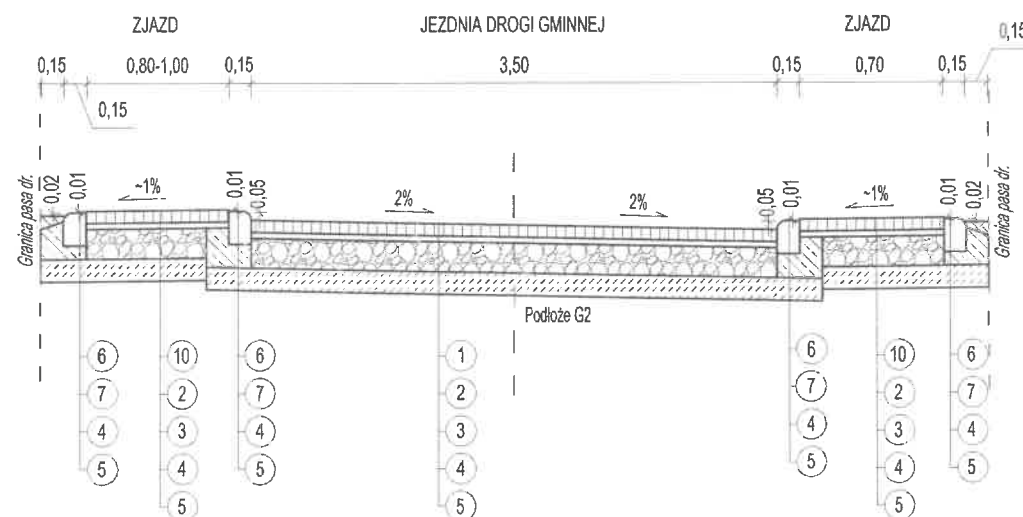

PRZEKRÓJ V-V

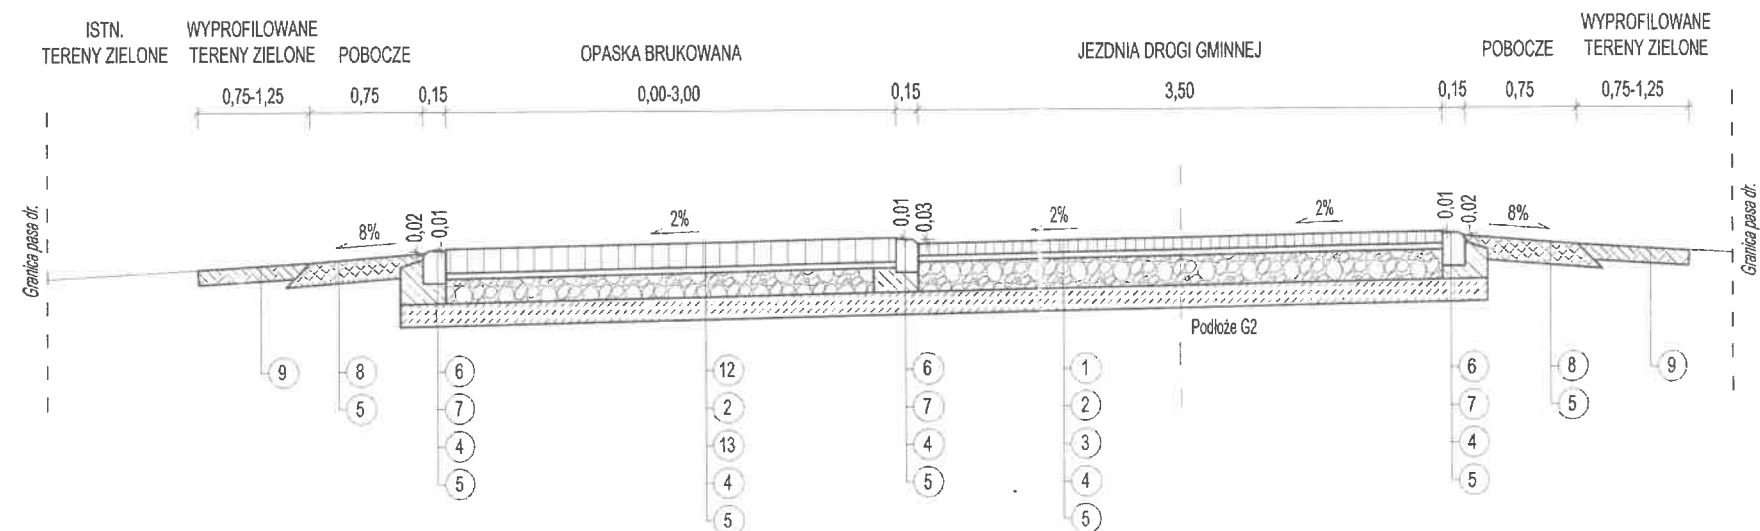

PRZEKRÓJ III-III

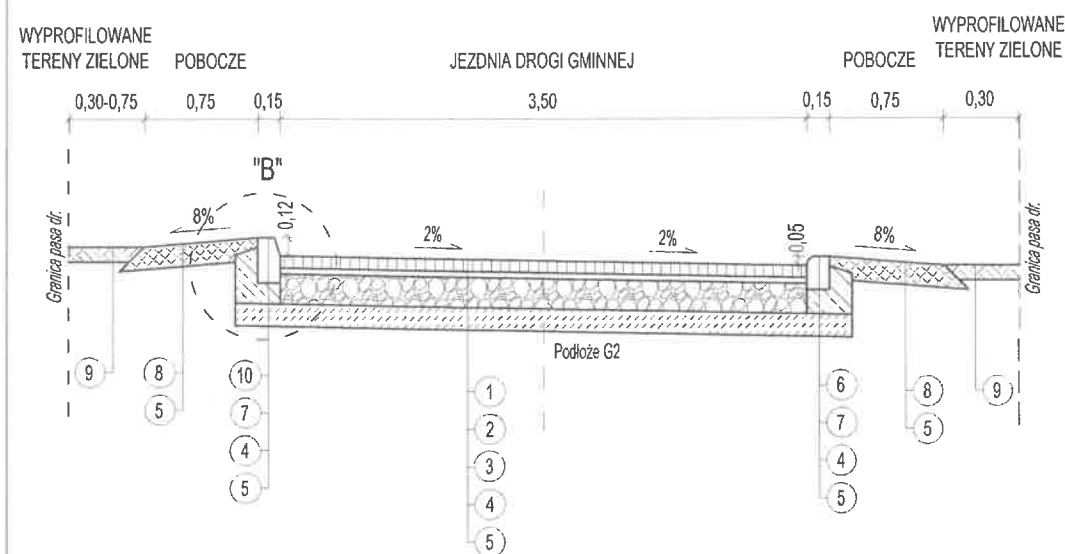

OZNACZENIA:

1. Nawierzchnia jezdni z kostki bet. szarej gr. 8cm typu Behaton.
2. Podsyпка cem.-piask. 1:4 gr. 4cm pod kostkę.
3. Podbudowa z kruszywa łamanego 0/31,5mm słab. mech., gr. 20cm.
4. Podbudowa z gruntu słab. cementem $R_m=5,0MPa$ z wytwórni, gr. 15cm.
5. Wyprofilowane i zagęszczone podłoże gruntowe po korytowaniu.
6. Krawężnik bet. najazdowy 15x22cm.
7. Ława bet. C12/15 z oporem pod krawężnik i obrzeże.
8. Poboce gruntowe gr. 10cm wraz z humusowaniem i obsianiem mieszaną traw.
9. Wyprofilowane tereny zielone umocnione poprzez humusowanie z obsianiem mieszaną traw, gr. 5-10cm.
10. Krawężnik bet. uliczny 15x30cm.
11. Nawierzchnia zjazdów z kostki bet. czerwonej gr. 8cm typu cegielka.
12. Nawierzchnia opaski z kostki granitowej 16x16x16cm, spoiny wypełnione zaprawą.
13. Podbudowa z kruszywa łamanego 0/31,5mm słab. mech., gr. 15cm.


UWAGI:

- Roboty ziemne należy bezwzględnie prowadzić w porze suchej
- Przy niskim poziomie wód gruntowych
- Grubość wszystkich warstw podano po zagęszczeniu.

SZCZEGÓŁ "A"

SKALA 1:25


*wymiary w [cm]

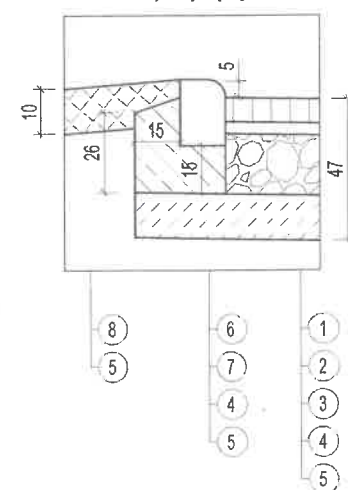

SZCZEGÓŁ "B"

SKALA 1:25

*wymiary w [cm]

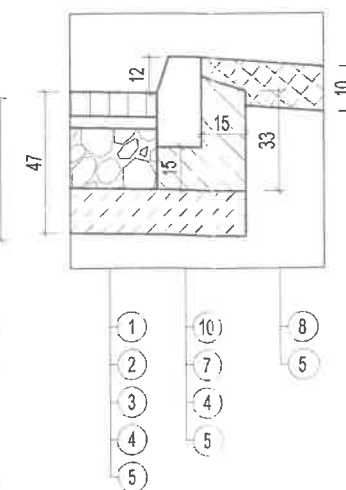

BIURO PROJEKTÓW I REALIZACJI INWESTYCJI

BARTOSZ NOWAK

Adres: ul. Zbyszka Godlewskiego 4/22, 65-552 Zielona Góra

Nip: 973-089-85-73, Regon: 363-329-300

Tel: +48 601 682 981, E-mail: projekt.nowak@gmail.com

Investycja:	Przebudowa publicznej drogi gminnej nr 000548F w m. Klenica - ul. Stawna - odcinek I, wraz z remontem nawierzchni jezdni obiektu mostowego w obrębie dz. ew. ew nr 929/1.		
Tytuł rys.:	Przekroje normalne, skala 1:50.	Rys. 3	
Funkcja:	Imię i nazwisko:	Uprawnienia:	Data i podpis:
Projektant b. drogowej:	mgr inż. Bartosz Nowak	LBS-0078/PBC/16 do projektu zmian w specyfikacji drogowej	

