


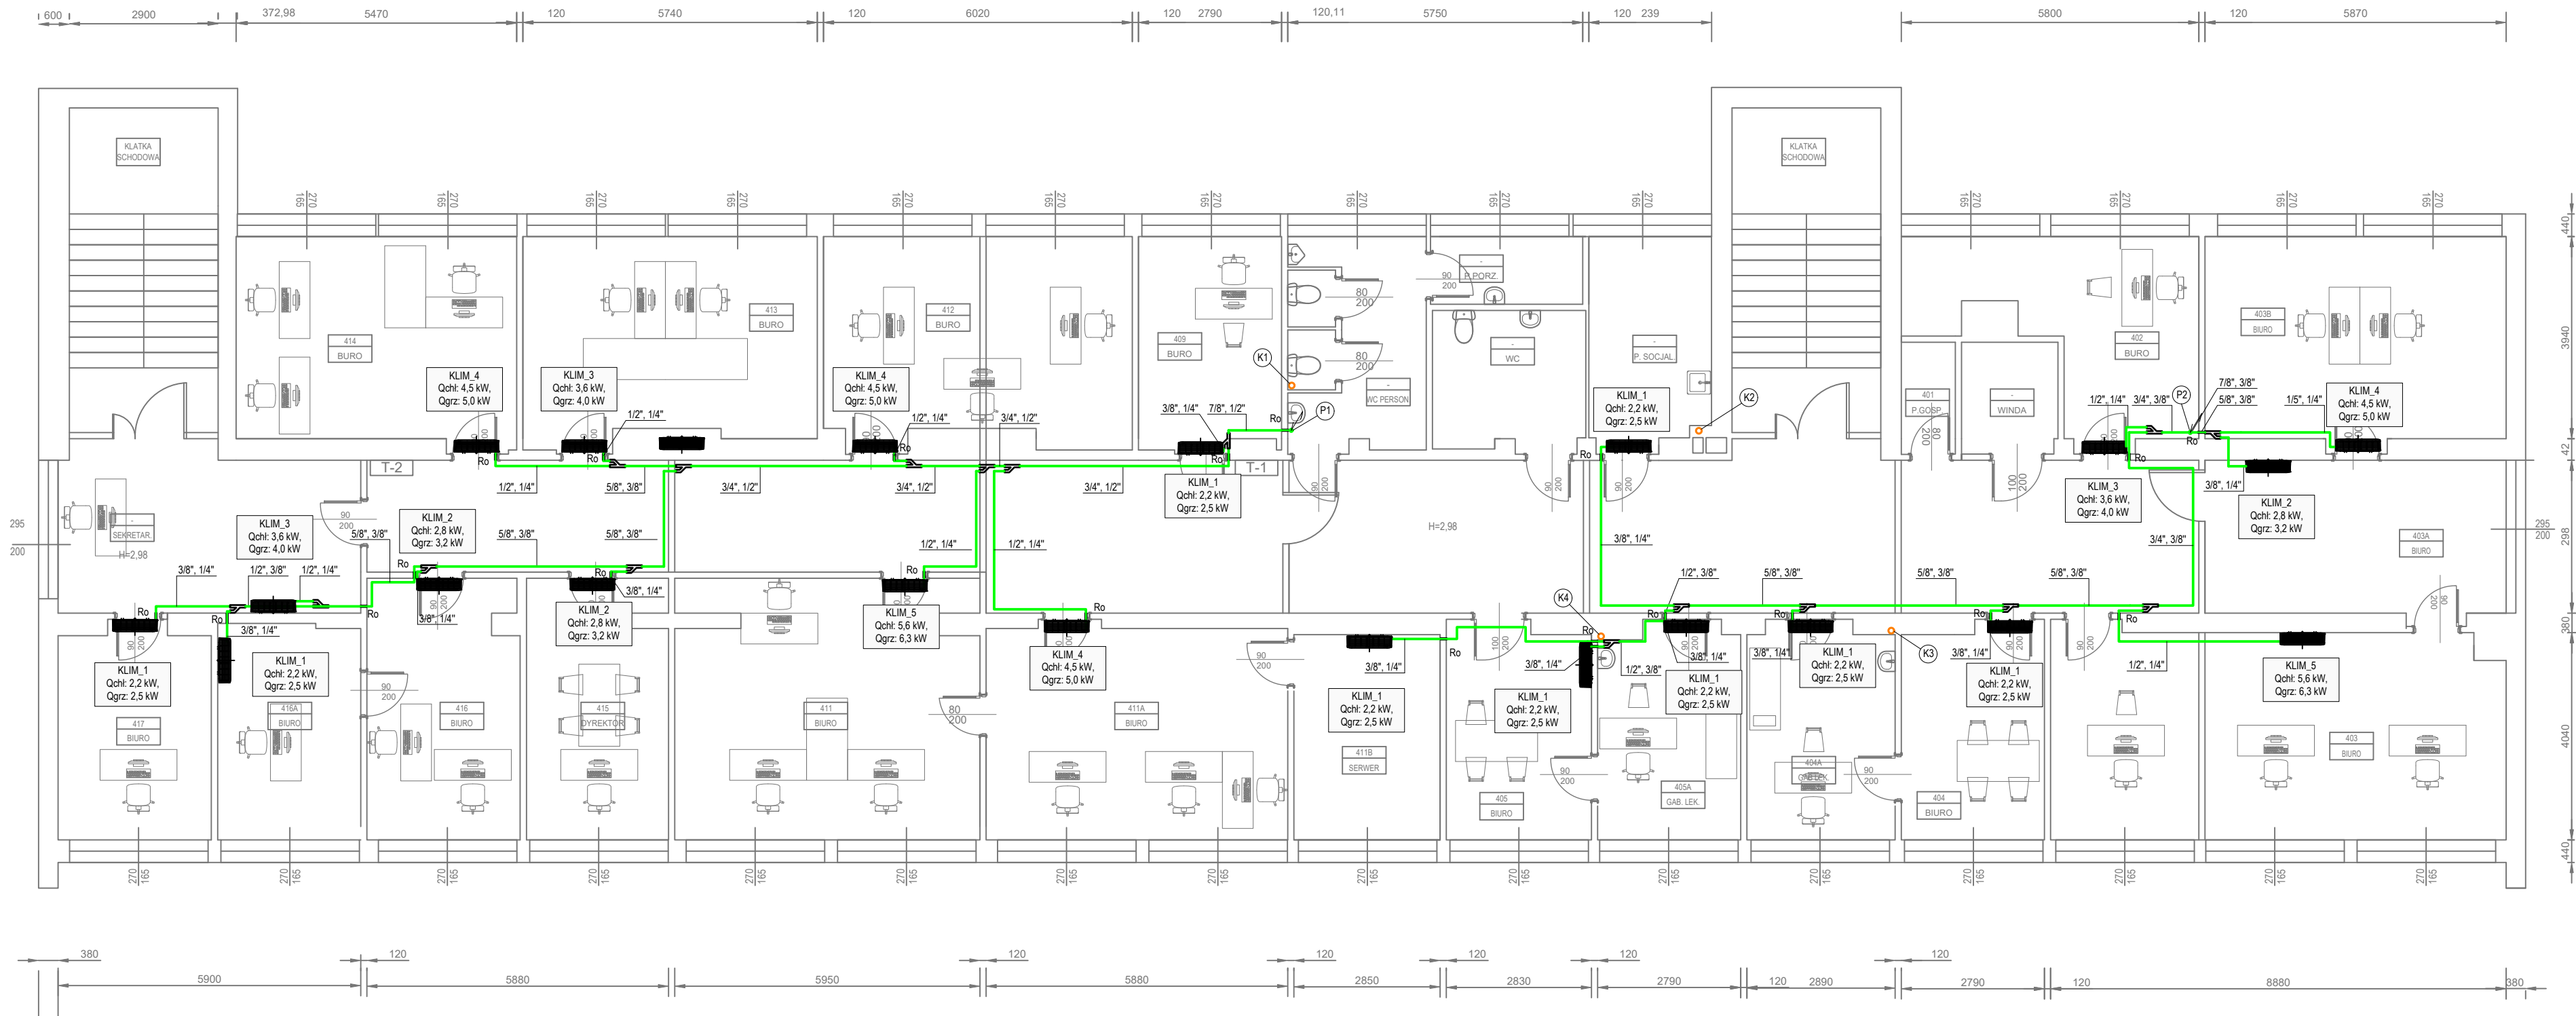

LEGENDA:

- INSTALACJA CHŁODNICZA
dwa rurociągi izolowane: ciecz/para
- JEDNOSTKA WEWNĘTRZNA
NAŚCIENNA
- Ro RURA OCHRONNA

UWAGI:

- Jednostki wewnętrzne montować pod stropem z zachowaniem przestrzeni minimalnej nad urządzeniem. Dokładną lokalizację urządzeń ustalić na budowie uwzględniając wysokości pomieszczeń, ich aranżację i wyliczne montażowe producenta urządzenia.
- Podane moce jednostek klimatyzacyjnych KLIM mają charakter nominalny. Ostateczny dobór urządzeń należy rozpatrywać zgodnie z tabelą doboru zawartą w opisie technicznym oraz szczegółowymi wyliczonymi i zapotrzebowaniem chłodniczym poszczególnych pomieszczeń.
- Przewody instalacji prowadzić możliwie najwyżej pod stropem, w obudowie po wierzchu ścian, z ominięciem istniejących podciągów oraz instalacji elektrycznych. Przed wykonaniem przejść i otworów należy zweryfikować przebieg istniejących instalacji oraz elementów konstrukcyjnych i kominowych znajdujących się w strefie prowadzenia instalacji.
- Skropliny z urządzeń zgodnie z rysunkiem IS-5
- Przy przejściach przez przegrody zastosować rury ochronne.
- Lokalizację oraz możliwość wykonania przebiegu istniejących instalacyjnych należy zweryfikować na etapie realizacji w odniesieniu do istniejącej konstrukcji oraz pozostałych instalacji.
- W przypadku wystąpienia kolizji dopuszcza się lokalną korektę tras prowadzenia instalacji po uzgodnieniu z projektantem.
- Nie dopuszcza się wykonywania przebiegów elementów konstrukcyjnych bez wcześniejszej weryfikacji i akceptacji konstruktora.
- Rysunki rozpatrywać z opisem technicznym.

Jednostka projektowa:
Wytwórnia Projektów Sanitarnych
Angela Chmielewska
ul. Kłocisza Bernarda 6/7,
58-100 Świdnica



Nazwa projektu:
Projekt instalacji klimatyzacji w budynku Powiatowego Centrum Pomocy Rodzinie w Dzierżoniowie

Lokalizacja inwestycji:
ul. Piastowska 1, 58-200 Dzierżoniów
dz. nr 60/10 ob. Centrum, jedn. ew. 020202_1.0004.60/10

Inwestor:
Powiat Dzierżoniowski, Powiatowe Centrum Pomocy Rodzinie i Ochrony Zdrowia w Dzierżoniowie ul. Piastowska 1, 58-200 Dzierżoniów

Branża: Projektował: Podpis:
Instalacje sanitarne: mgr inż. Angela Chmielewska
w spec. inst. w zakresie sieci, instalacji i urządzeń cieplnych, went., gaz., wodociagowych i kan. do proj. bez ograniczeń nr DCS/0315/PBS/24

Tytuł rysunku:
Instalacja klimatyzacji - rzut kondygnacji +3

Stadium: Skala: Data opracowania: Nr rysunku: Str.
PW 1:100 18.05.2026 IS-1 14

Projekt chroniony prawami autorskimi - Dz.U.1994 Nr24 poz.83 z późniejszymi zmianami; Wszelkie prawa zastrzeżone.
Powielanie, rozpowszechnianie, wykorzystanie, wprowadzanie zmian bez zgody posiadacza praw autorskich zabronione.
Prawa Autorskie dla: WPS Świdnica