


VRF1 – agregat chłodniczy freonowy typu VRF

wydajność chłodnicza nominalna: 33,5 kW  
wydajność grzewcza nominalna: 37,5 kW  
zasilanie: 3~ 380-415 V / 50 Hz  
pobór mocy (chłodzenie): 10,68 kW  
pobór mocy (grzanie): 8,44 kW  
prąd maksymalny: 23 A  
czynniki chłodnicze: R410A  
ilość podłączonych jedn. wewn.: 11 szt.

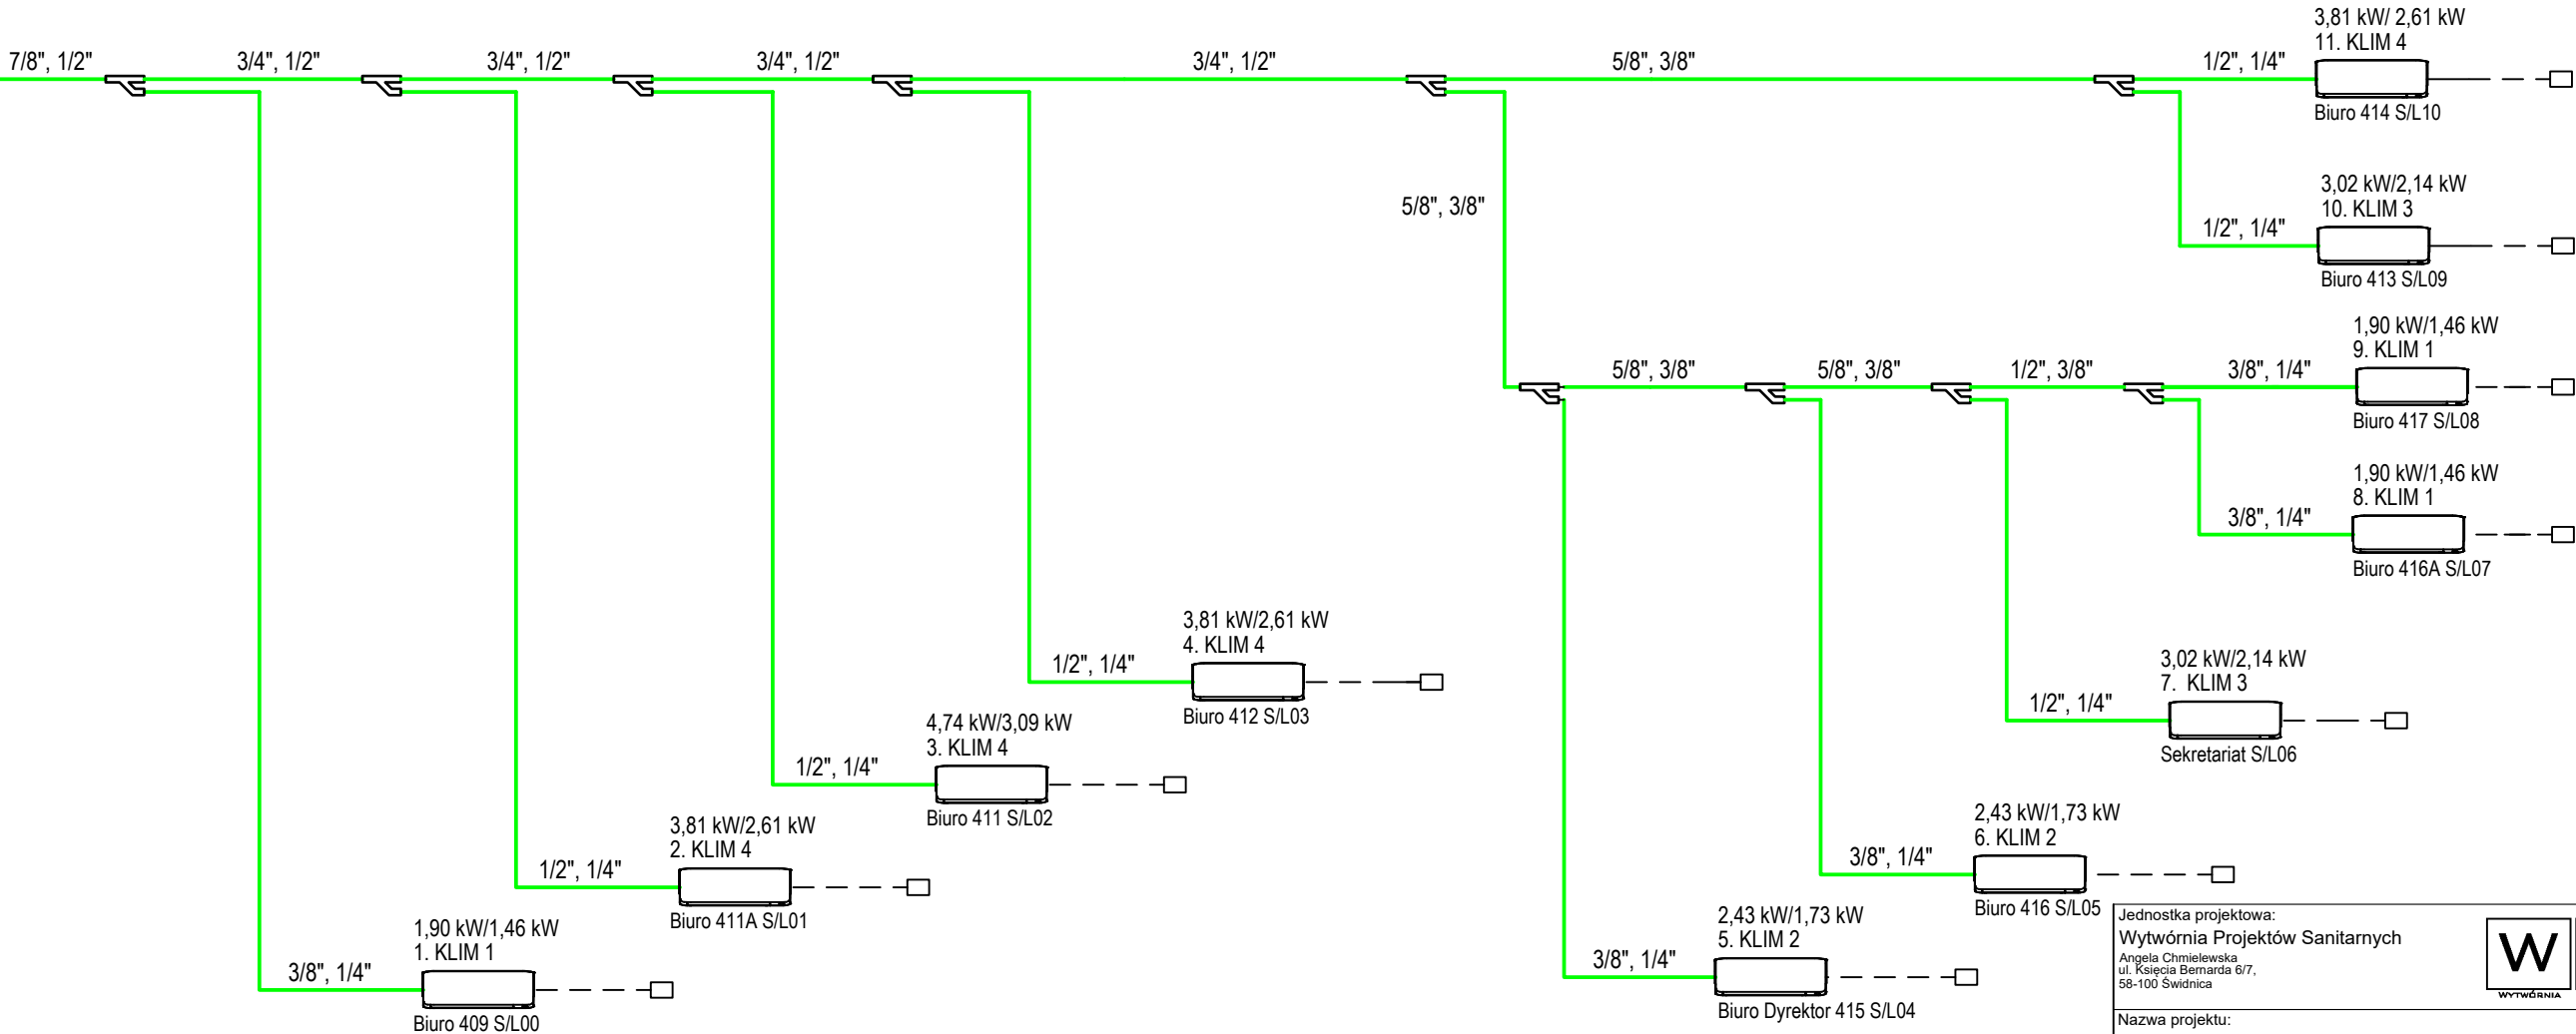

Jednostka projektowa:  
Wytwórnia Projektów Sanitarnych  
Angela Chmielewska  
ul. Księcia Bernarda 6/7,  
58-100 Świdnica

W

P

S

WYTWÓRNIAPROJEKTÓWSANITARNYCH

Nazwa projektu:

Projekt instalacji klimatyzacji w budynku Powiatowego Centrum Pomocy Rodzinie w Dzierżoniowie

Lokalizacja inwestycji:

ul. Piastowska 1, 58-200 Dzierżoniów  
dz. nr 60/10 ob. Centrum, jedn. ew. 020202\_1.0004.60/10

Inwestor:

Powiat Dzierżoniowski, Powiatowe Centrum Pomocy Rodzinie i Ochrony Zdrowia w Dzierżoniowie ul. Piastowska 1, 58-200 Dzierżoniów

|                       |   |         |
|-----------------------|---|---------|
| Branża:               | Projektował:   | Podpis: |
| Instalacje sanitarne: | mgr inż. Angela Chmielewska<br>w spec. inst. w zakresie sieci, instalacji i urządzeń ciepłych, went., gaz., wodociagowych i kan. do proj. bez ograniczeń nr D0S/0315/PBS/24 |         |

Tytuł rysunku:

Schemat instalacji klimatyzacji - układ VRF 1

|          |        |                   |             |      |
|----------|--------|-------------------|-------------|------|
| Stadium: | Skala: | Data opracowania: | Nr rysunku: | Str. |
| PW       | 1:--   | 18.05.2026        | IS-3        | 16   |

Projekt chroniony prawami autorskimi - Dz.U.1994 Nr24 poz.83 z późniejszymi zmianami; Wszelkie prawa zastrzeżone .  
Powielanie , rozpowszechnianie, wykorzystanie, wprowadzanie zmian bez zgody posiadacza praw autorskich zabronione.  
Prawa Autorskie dla : WPS Świdnica