


VRF2 – agregat chłodniczy freonowy typu VRF
Model: FDC280KXZME1

wydajność chłodnicza nominalna: 28,0 kW
wydajność grzewcza nominalna: 31,5 kW
zasilanie: 3~ 380-415 V / 50 Hz
pobór mocy (chłodzenie): 7,90 kW
pobór mocy (grzanie): 6,53 kW
prąd maksymalny: 20 A
czynniki chłodniczy: R410A
ilość podłączonych jedn. wewn.: 10 szt.

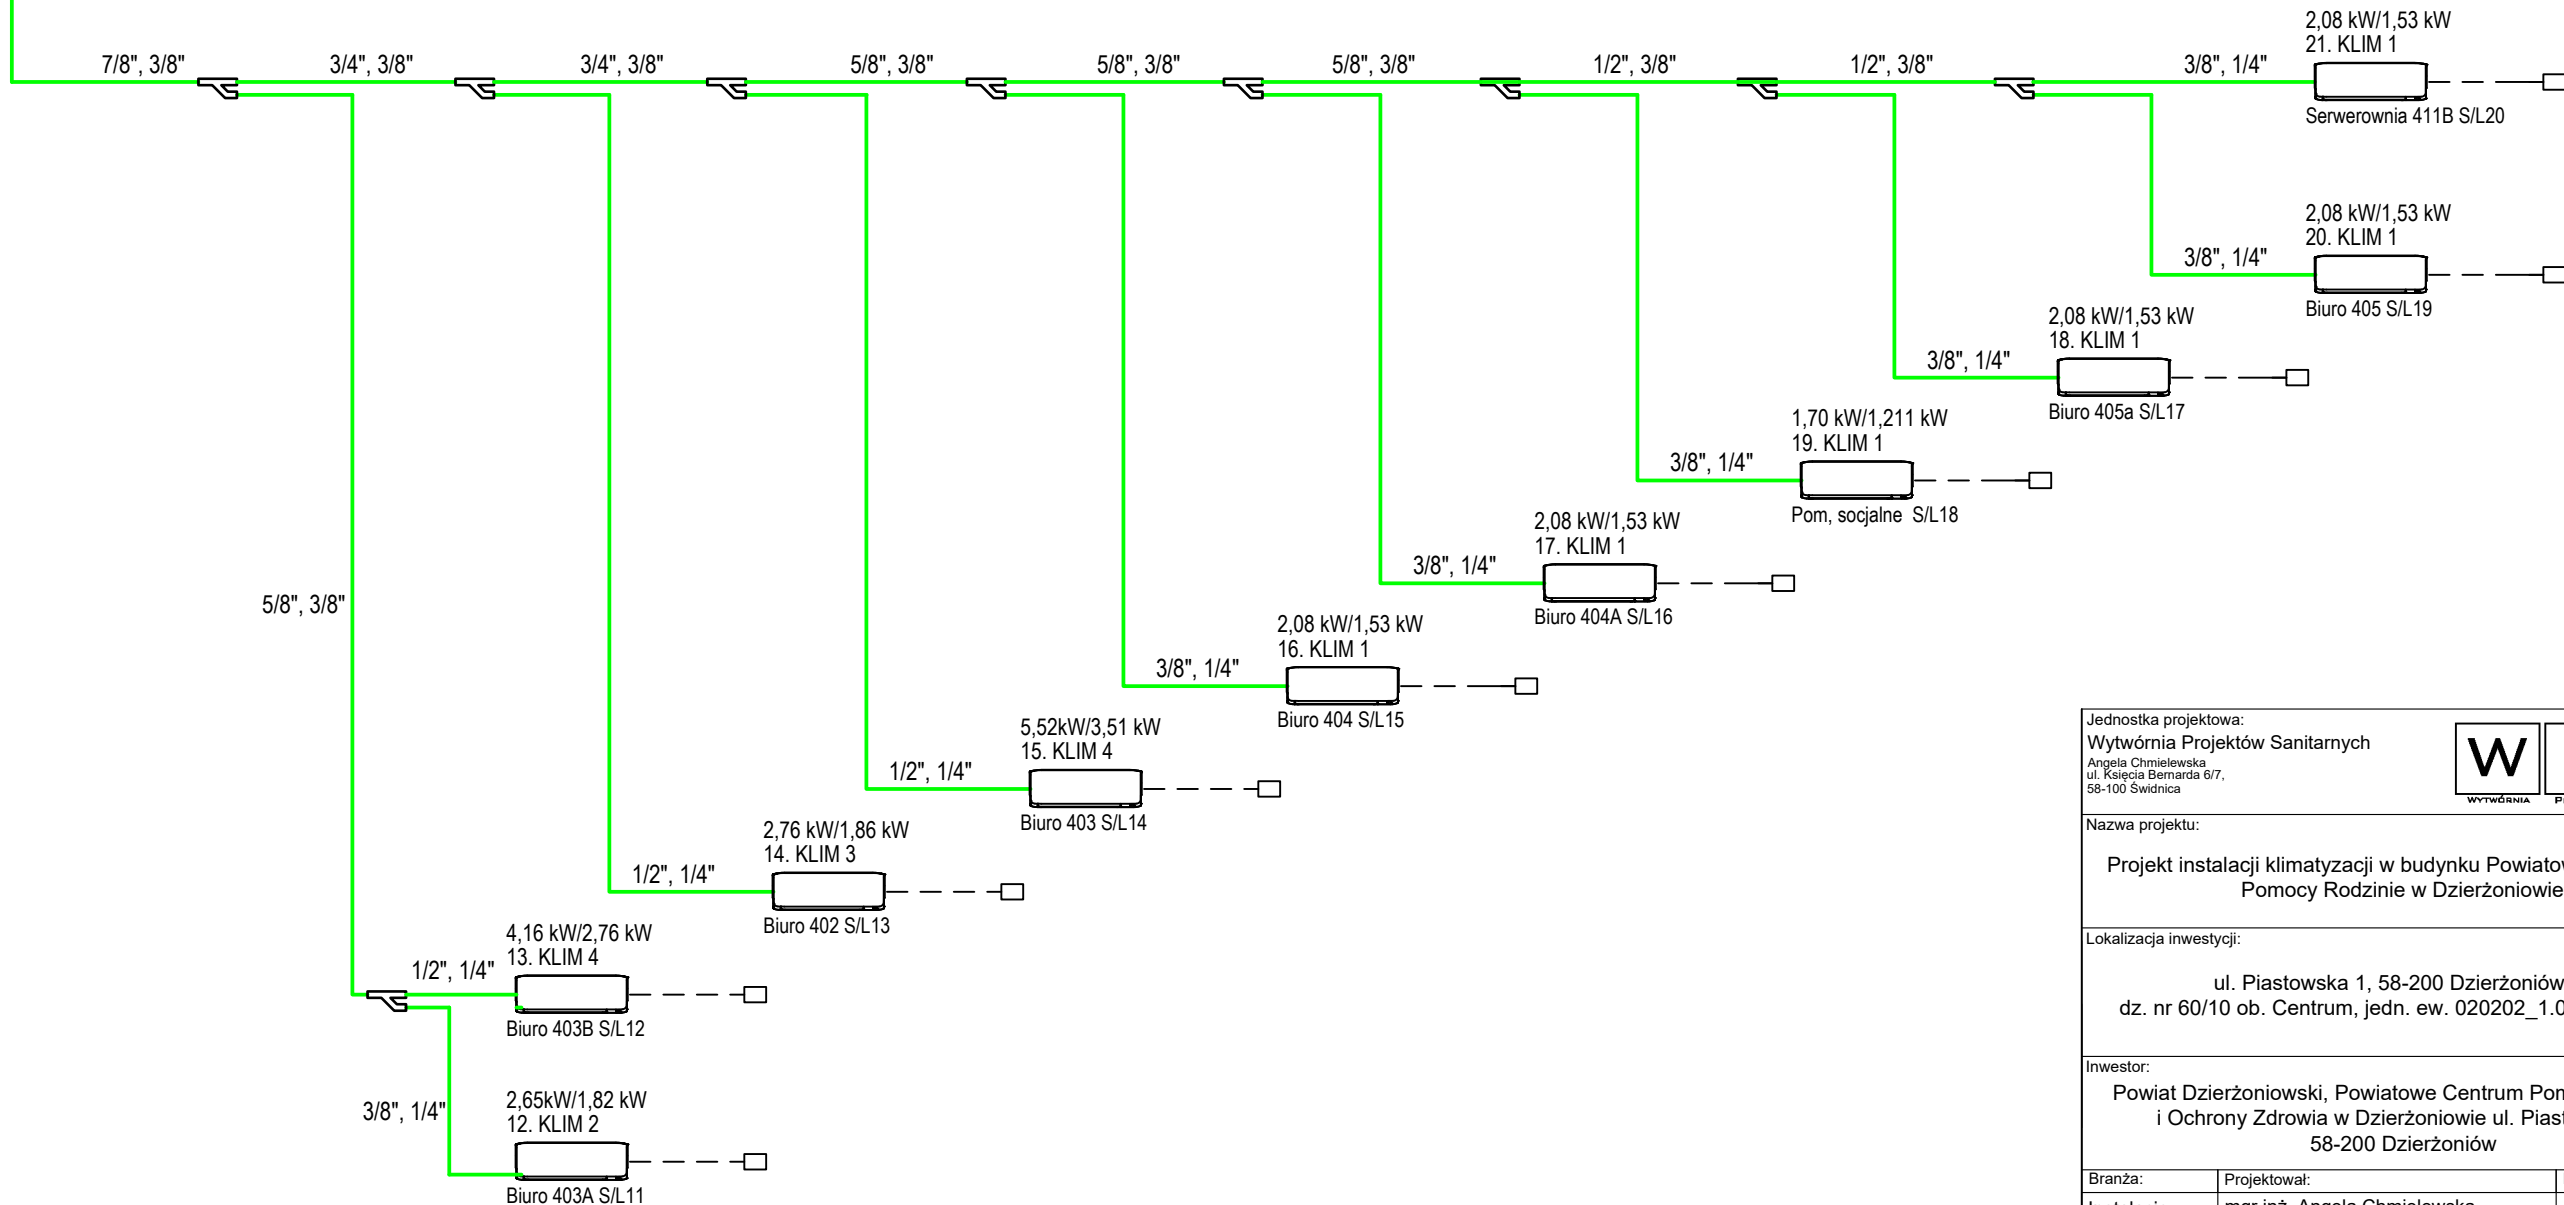

Jednostka projektowa:
Wytwórnia Projektów Sanitarnych
Angela Chmielewska
ul. Księcia Bernarda 6/7,
58-100 Świdnica

W

P

S

WYTWÓRNIAPROJEKTÓWSANITARNYCH

Nazwa projektu:

Projekt instalacji klimatyzacji w budynku Powiatowego Centrum Pomocy Rodzinie w Dzierżoniowie

Lokalizacja inwestycji:

ul. Piastowska 1, 58-200 Dzierżoniów
dz. nr 60/10 ob. Centrum, jedn. ew. 020202_1.0004.60/10

Inwestor:

Powiat Dzierżoniowski, Powiatowe Centrum Pomocy Rodzinie i Ochrony Zdrowia ul. Piastowska 1, 58-200 Dzierżoniów

Branża:	Projektował:	Podpis:
Instalacje sanitarne:	mgr inż. Angela Chmielewska w spec. inst. w zakresie sieci, instalacji i urządzeń ciepłych, went., gaz., wodociagowych i kan. do proj. bez ograniczeń nr DOS/0315/PBS/24	

Tytuł rysunku:

Schemat instalacji klimatyzacji - układ VRF 2

Stadium:	Skala:	Data opracowania:	Nr rysunku:	Str.
PW	1:--	18.05.2026	IS-4	17

Projekt chroniony prawami autorskimi - Dz.U.1994 Nr24 poz.83 z późniejszymi zmianami; Wszelkie prawa zastrzeżone . Powielanie , rozpowszechnianie, wykorzystanie, wprowadzanie zmian bez zgody posiadacza praw autorskich zabronione. Prawa Autorskie dla : WPS Świdnica