


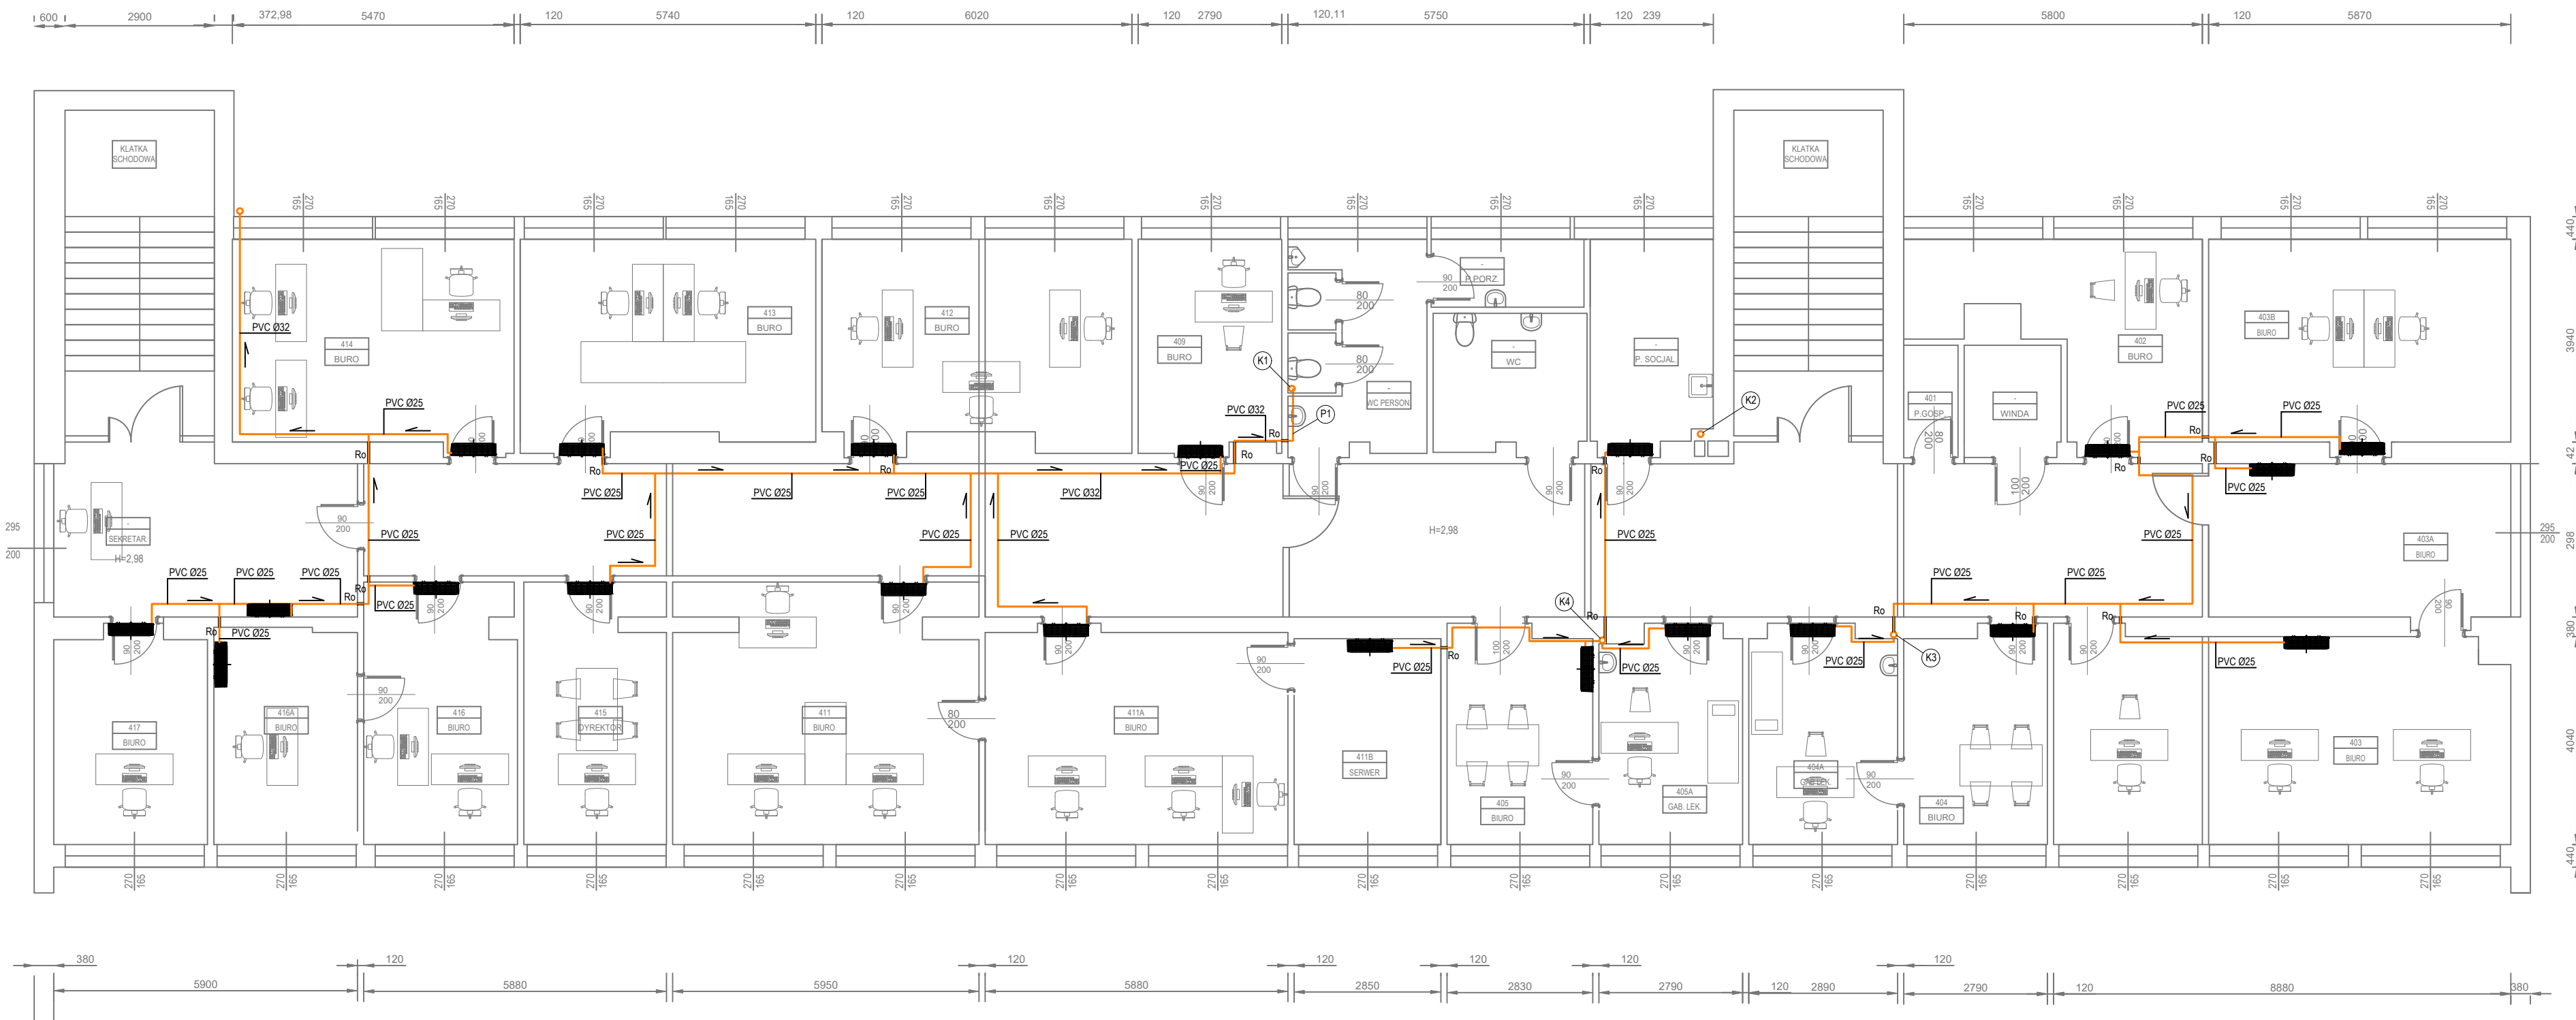

LEGENDA:

- INSTALACJA SKROPLIN
- JEDNOSTKA WEWNĘTRZNA NASCIENNA
- Ro RURA OCHRONNA

UWAGI:

- Skropliny prowadzić wspólnie z instalacją freonową VRF w zabudowie. Trasę prowadzić możliwie jak najwyżej pod stropem, z ominięciem elementów konstrukcyjnych i podciągów.
- Instalację skroplin wykonać z rur PVC klejonych, prowadząc ze spadkiem min. 1%.
- Trasę instalacji oraz możliwość wykonania zabudowy należy zweryfikować na etapie realizacji z uwagi na możliwość występowania istniejących instalacji i elementów kolidujących niewidocznych na etapie opracowania dokumentacji.
- Lokalizacja istniejących pniów kanalizacji sanitarnej została przyjęta na podstawie dostępnej dokumentacji oraz wizji lokalnej. Z uwagi na brak pełnej możliwości weryfikacji przebiegu instalacji na etapie opracowania dokumentacji, przed wykonaniem podłączeń instalacji skroplin należy potwierdzić możliwość wykonania włączeń oraz zapewnić prawidłowe zaszyfonowanie instalacji. W przypadku wystąpienia kolizji lub rozbieżności należy przyjąć rozwiązania po uzgodnieniu z projektantem.
- Przy przejściach przez przegrody zastosować rury ochronne.
- Rysunki rozpatrywać z opisem technicznym.

Jednostka projektowa:
Wytwórnia Projektów Sanitarnych
Angela Chmielewska
ul. Klecia Bernarda 6/7,
58-100 Świdnica



Nazwa projektu:
Projekt instalacji klimatyzacji w budynku Powiatowego Centrum Pomocy Rodzinie w Dzierżoniowie

Lokalizacja inwestycji:
ul. Piastowska 1, 58-200 Dzierżoniów
dz. nr 60/10 ob. Centrum, jedn. ew. 020202_1.0004.60/10

Inwestor:
Powiat Dzierżoniowski, Powiatowe Centrum Pomocy Rodzinie i Ochrony Zdrowia w Dzierżoniowie ul. Piastowska 1, 58-200 Dzierżoniów

Branża: Projektował: Podpis:
Instalacje sanitarne mgr inż. Angela Chmielewska
w spec. inst. w zakresie sieci, instalacji i urządzeń cieplnych, went., gaz., wodociagowych i kan. do proj. bez ograniczeń nr DCS1015PBS/24

Tytuł rysunku:
Instalacja skroplin - rzut kondygnacji +3

Stadium:	Skala:	Data opracowania:	Nr rysunku:	Str.
PW	1:100	18.05.2026	IS-5	18

Projekt chroniony prawami autorskimi - Dz.U.1994 Nr24 poz.83 z późniejszymi zmianami. Wszelkie prawa zastrzeżone.
Powielanie, rozpowszechnianie, wykorzystanie, wprowadzanie zmian bez zgody posiadacza praw autorskich zabronione.
Prawa Autorskie dla: WPS Świdnica