


Kopia mapy zasadniczej		Skala mapy 1:500	
Godło arkusza mapy	6.133.23.1132	Poświadczam zgodność niniejszej kopii z treścią materiału państwowego zasobu geodezyjnego i kartograficznego	
Jednostka ewid.	LEŚNICA - OBSZAR WIEJSKI	Starosta Strzelecki	
Obręb ewid.	0060 LICHYNIA	Numer sprawy	GKN.6642.347.2022
Numer działki	213/8	Identyfikator ewidencyjny	P.1611.
Ulica, nr		Nazwa materiału zasobu	Kopia mapy zasadniczej
Układ współrz. płaskich	2000/18	Data wykonania kopii	22.04.2022
Układ wysokości	Kronsztad86	Sporządził(a): Ewa Sturcz	28 KWI. 2022
		Imię, nazwisko i podpis osoby reprezentującej organ	
		PODINSPEKTOR	

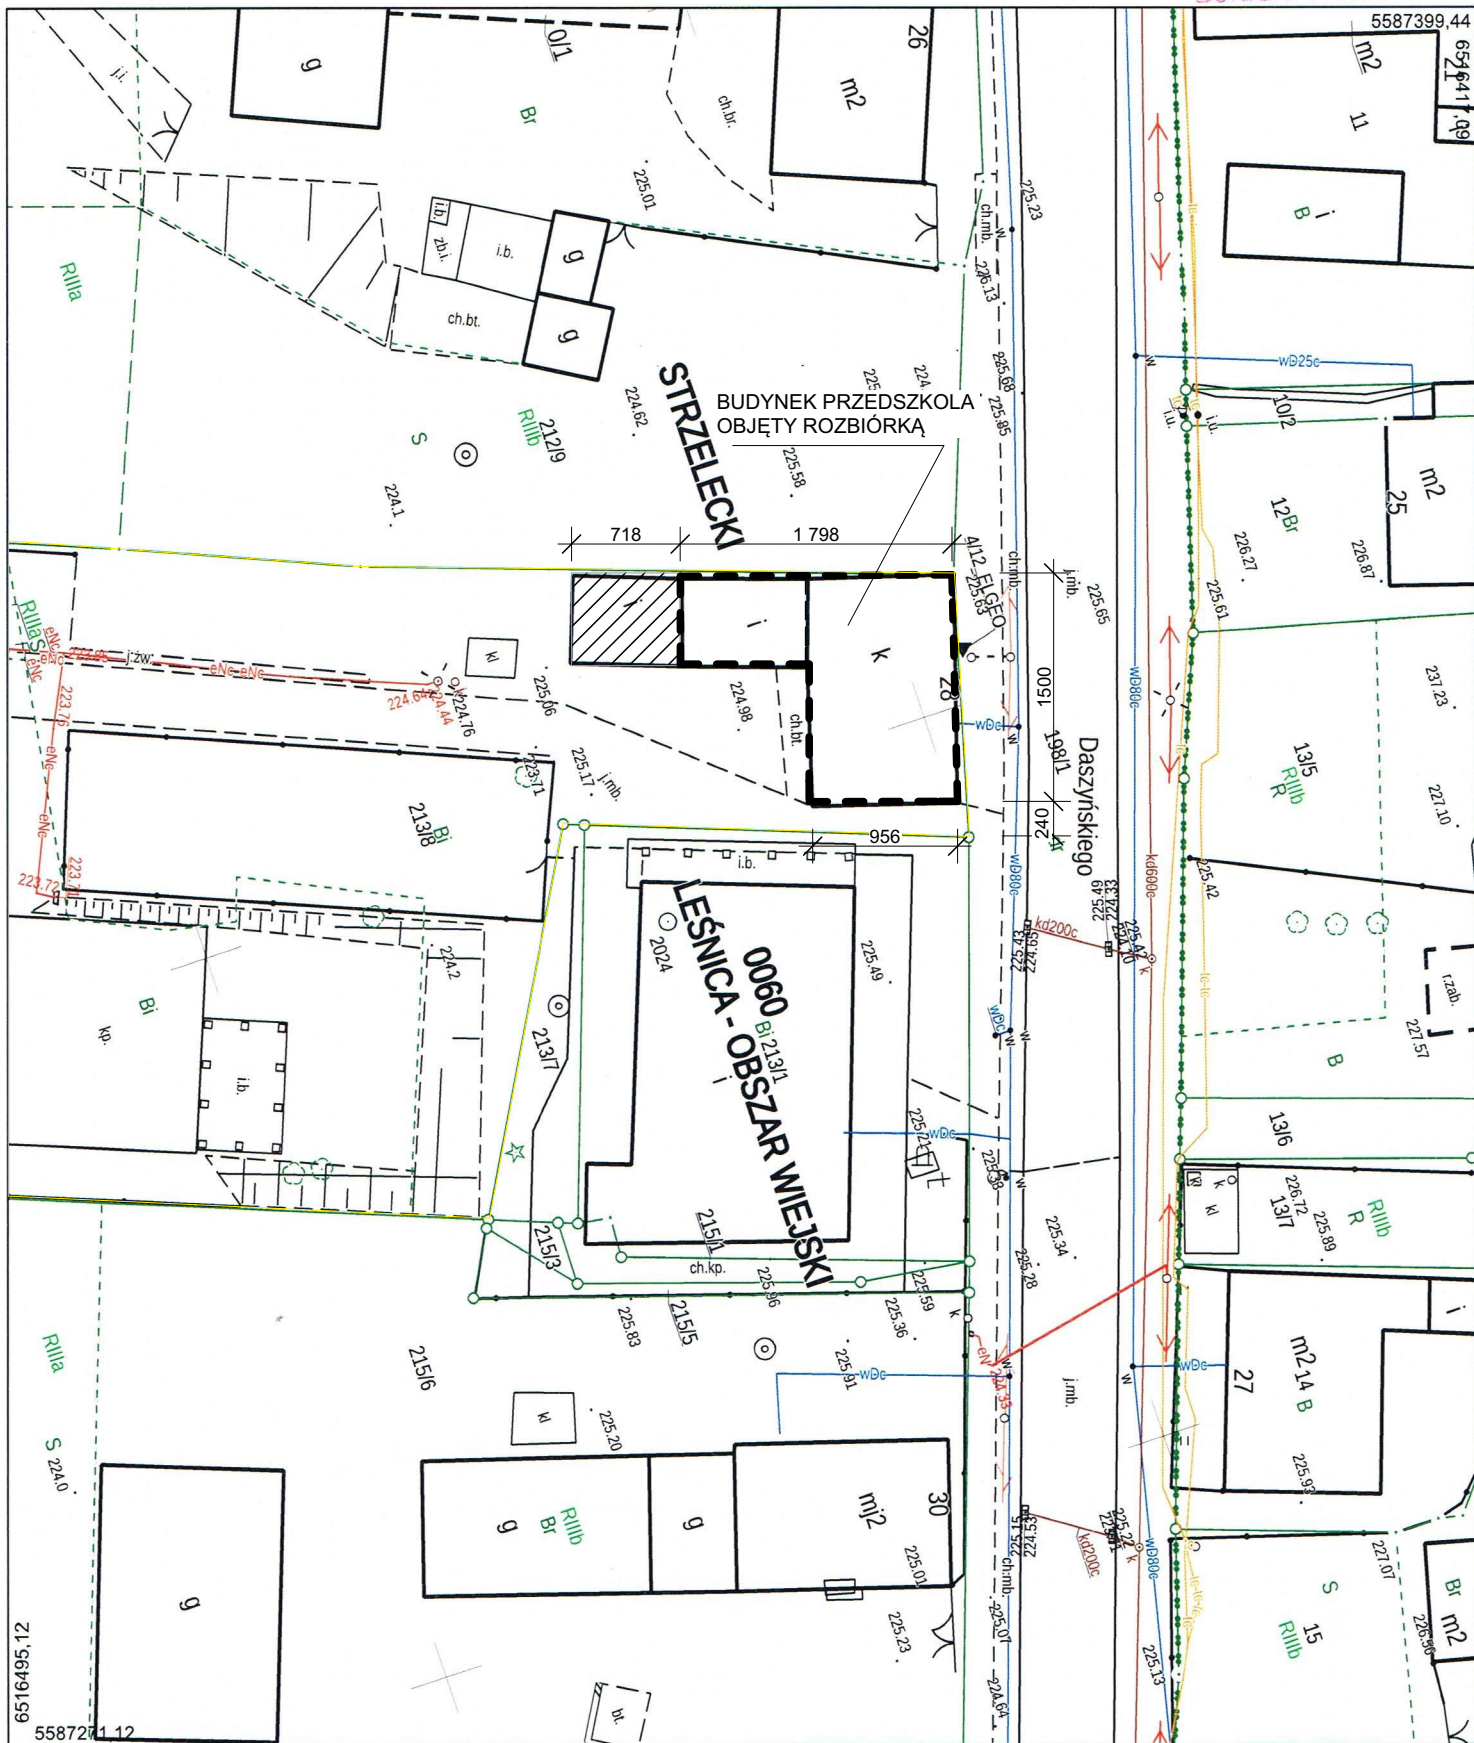

USYTUOWANIE BUDYNKU BYŁEGO PRZEDSZKOLA W LICHYNI W SKALI 1:500

NAZWA OPRACOWANIA: ROZBIÓRKA BUDYNKU BYŁEGO PRZEDSZKOLA
W LICHYNI

OBIEKT: BUDYNEK PRZEDSZKOLA
INWESTOR: GMINA LEŚNICA ul.1-MAJA 9 ; 47-150 LEŚNICA
LOKALIZACJA: LICHYNIA , dz.nr ew.213/8; OBRĘB LICHYNIA nr 161104_5.0060.231/8;
jedn.ew. LEŚNICA-OBSZAR WIEJSKI

OZNACZENIA:

-  **k** BUDYNEK PRZEDSZKOLA OBJĘTY ROZBIÓRKĄ
-  ISTNIEJĄCA ZABUDOWA GOSPODARCZA PRZYNALEŻNA DO BUDYNKU PRZEDSZKOLA
OBJĘTA PRZEBUDOWĄ /wg. odrębnego opracowania/
-  GRANICA DZIAŁKI

NAZWA OBIEKTU: Lokalizacja		PUBLICZNE PRZEDSZKOLE W LICHYNI dz.nr 213/8 w obręb LICHYNIA ul.Dączyńskiego 28 ; gm.LEŚNICA	
Inwestor:		GMINA LEŚNICA ul. 1-MAJA 9 ; 47-150 LEŚNICA	
branża: KONSTRUKCJA	Skala: 1:100	Format: A3	USŁUGI PROJEKTOWO-KOSZTORYSOWE  "KOSZT-BUD"
Data: 07.07.2022	Pawłowiczki ul.Smykały 18 tel. 77-487 6004; 600 484 481		
Opracował:	mgr inż. arch. Janusz Kowalczyk upr.bud.6/97/OP; 03/OPOKK/2021		
ROZBIÓRKA BUDYNKU BYŁEGO PRZEDSZKOLA W LICHYNI			Nr rysunku K-01
USYTUOWANIE BUDYNKU			