


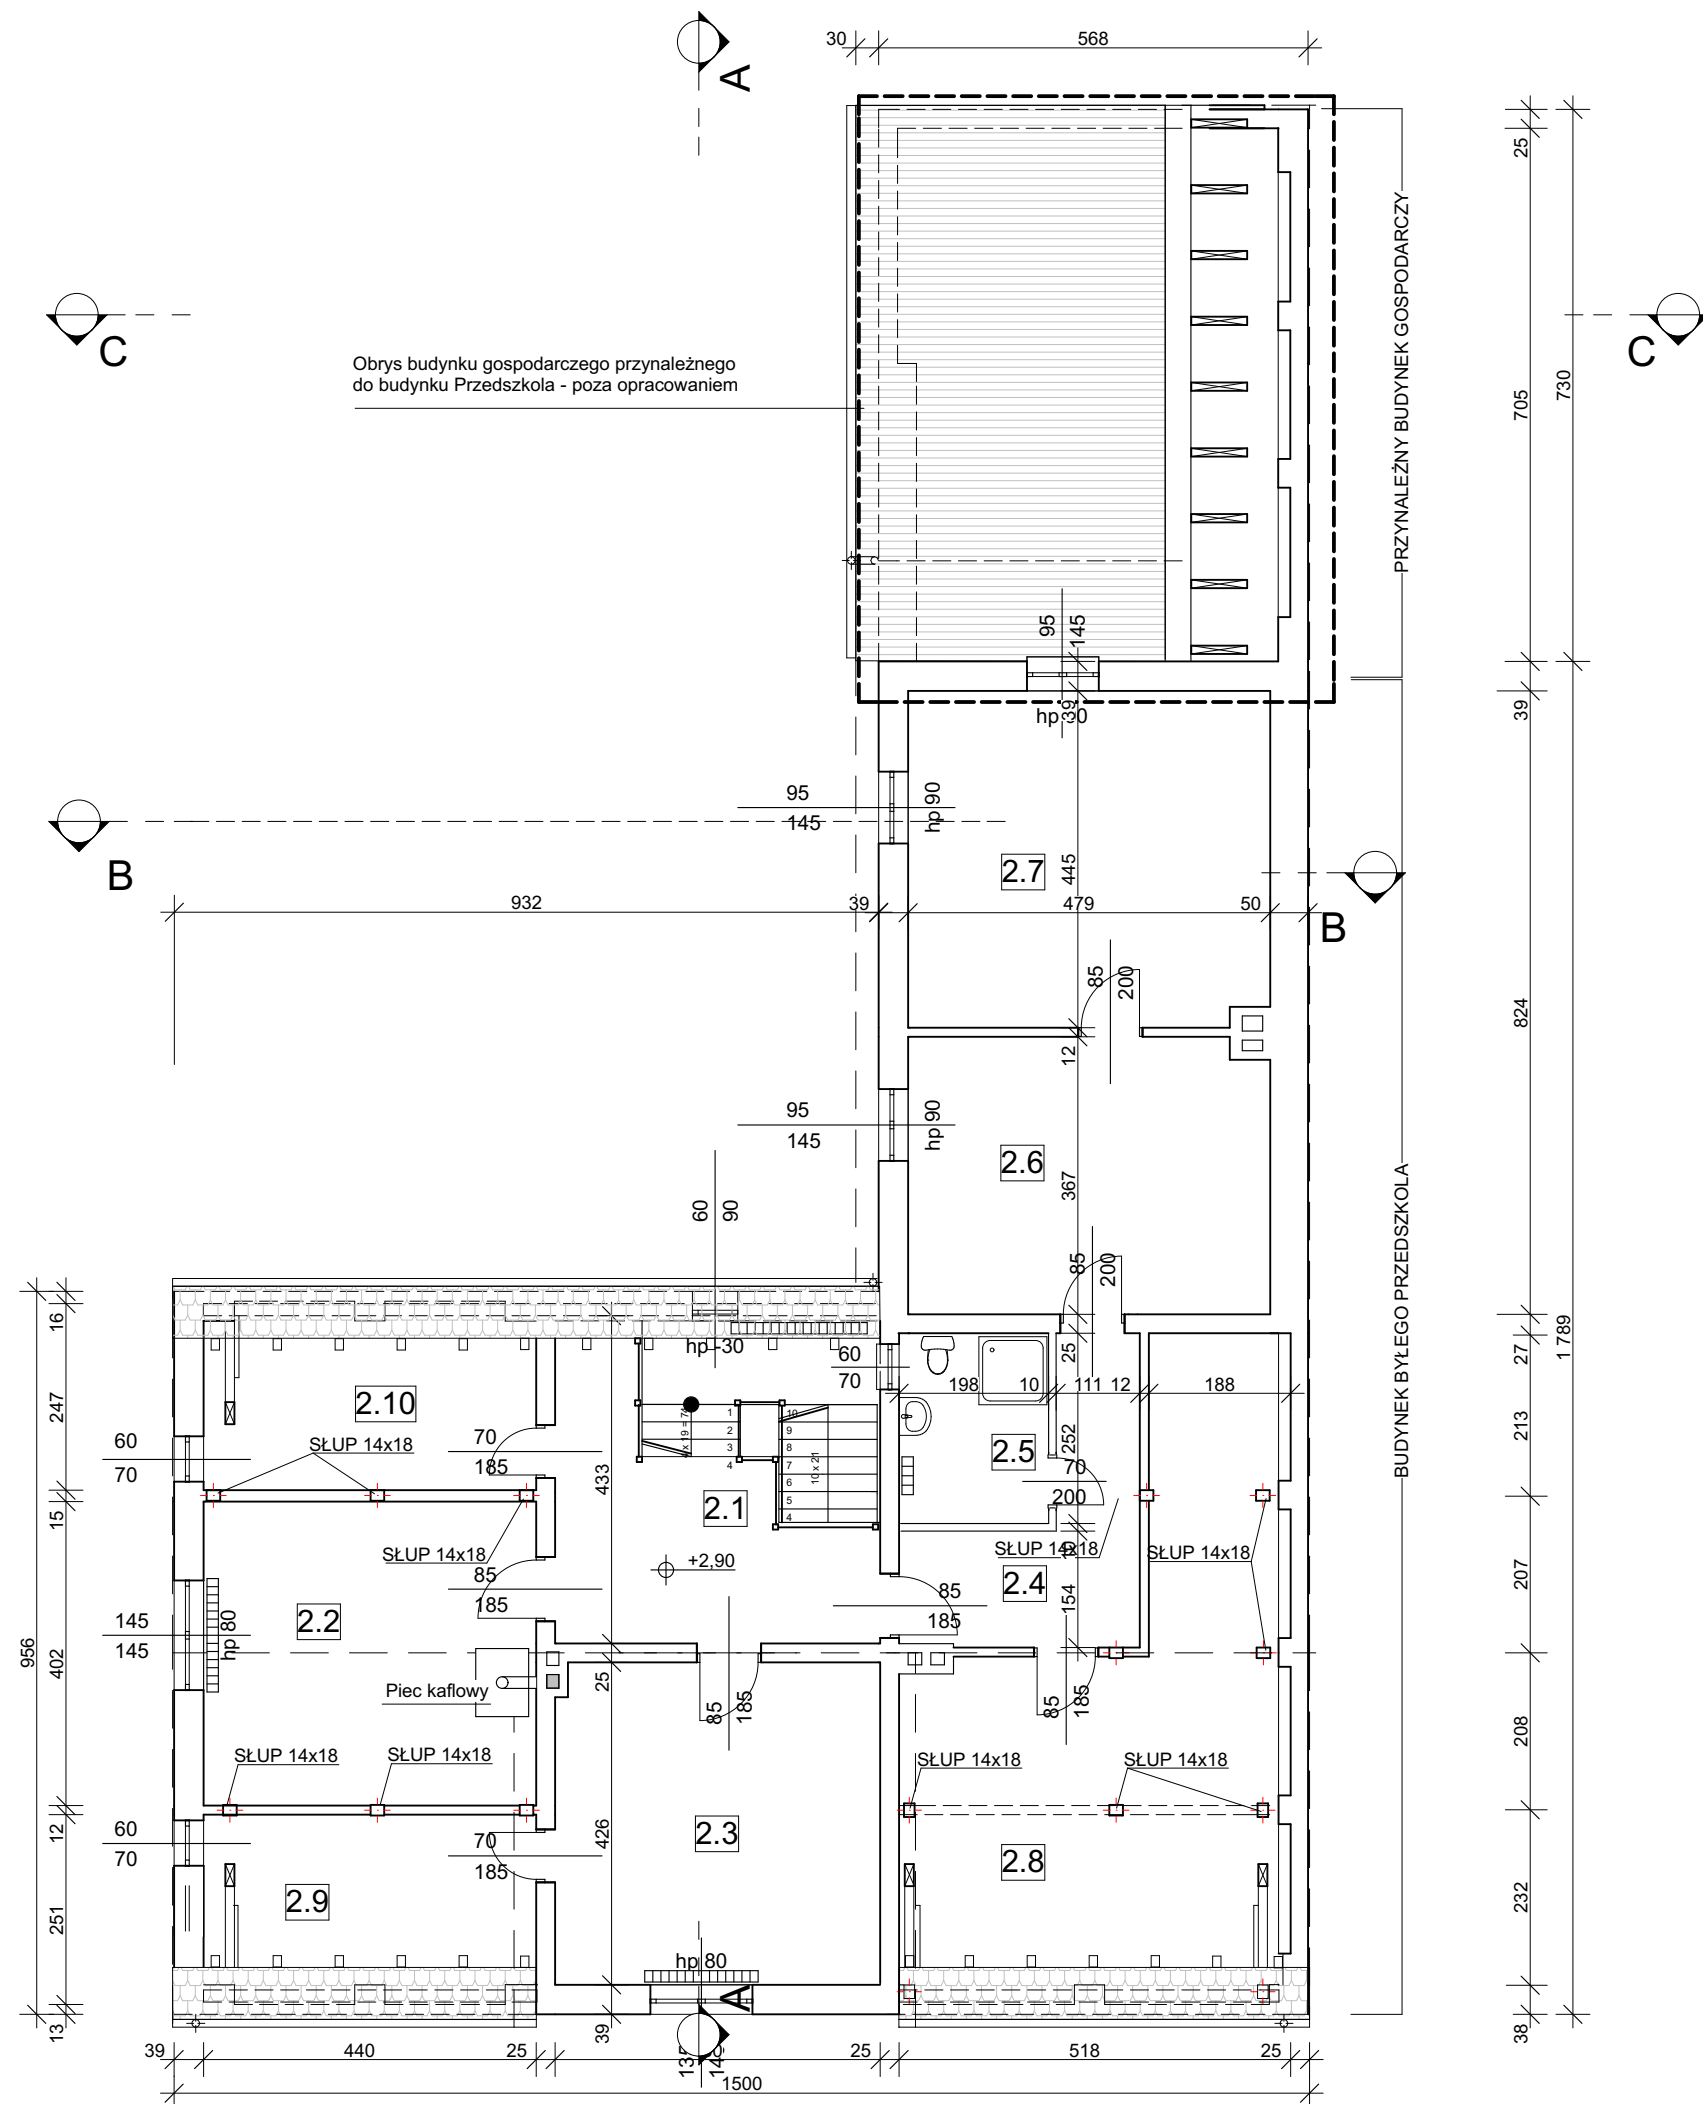

WYKAZ POMIESZCZEŃ UŻYTKOWYCH: PODDASZE

BUDYNEK PRZEDSZKOLA		
2.1	HOLL I SCHODY WEWNĘTRZNE	18,20
2.2	POMIESZCZENIE BIUROWE	17,49
2.3	POMIESZCZENIE ADMINISTRACYJNE	18,21
2.9	STRYCH	9,89
2.10	STRYCH	9,85
OGÓŁEM: + POWIERZCHNIA POMOCNICZA		53,90 19,74
PRZYNALEŻNY LOKAL MIESZKALNY		
2.4	KOMUNIKACJA	7,12
2.5	ŁAZIENKA	4,96
2.6	POKÓJ	17,13
2.7	POKÓJ	20,89
2.8	STRYCH	29,60
OGÓŁEM LOKAL MIESZKALNY: + POWIERZCHNIA POMOCNICZA		50,1 29,6
OGÓŁEM: + POWIERZCHNIA POMOCNICZA		104,00 49,34

NAZWA OBIEKTU: Lokalizacja		PUBLICZNE PRZEDSZKOLE W LICHYNI dz.nr 213/8 w obręb LICHYNIA ul.Daszyńskiego 28 ; gm.LEŚNICA	
Inwestor:		GMINA LEŚNICA ul. 1-MAJA 9 ; 47-150 LEŚNICA	
branża: KONSTRUKCJA	Skala: 1:100	Format: A3	USŁUGI PROJEKTOWO-KOSZTORYSOWE  "KOSZT-BUD" Pawłowiczki ul.Smykały 18 tel. 77-487 6004; 600 484 481
	Data: 07.07.2022		
Inwentaryzował:		mgr inż. arch. Janusz Kowalczyk upr.bud.6/97/OP; 03/OPOKK/2021	
ROZBIÓRKA BUDYNKU BYŁEGO PRZEDSZKOLA W LICHYNI			Nr rysunku K-03
RZUT PODDASZA			