



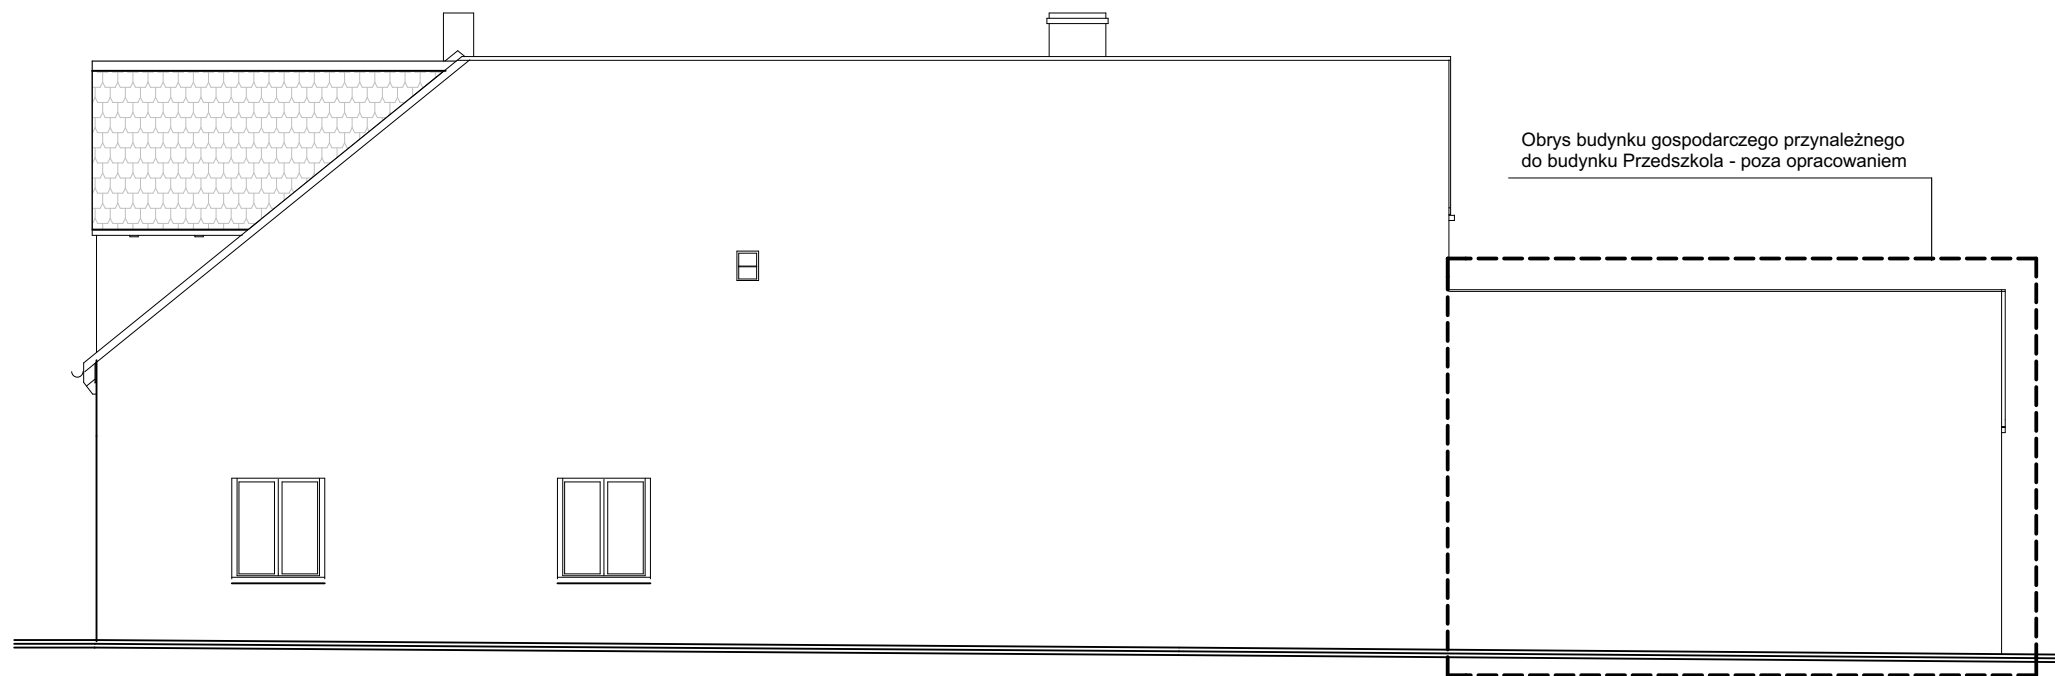

ELEWACJA ZACHODNIO-PÓŁNOCNA

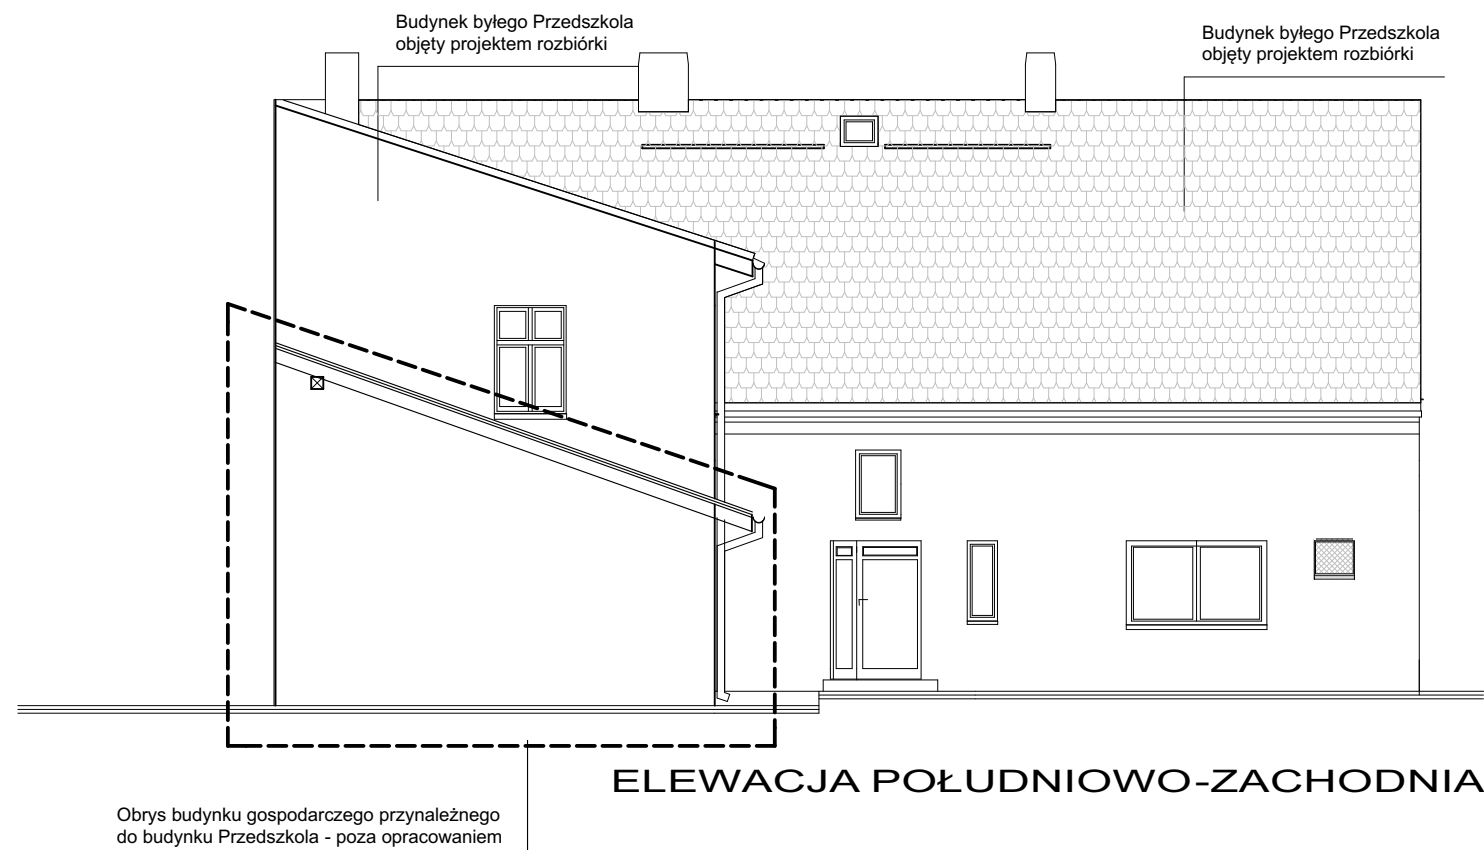

ELEWACJA POŁUDNIOWO-ZACHODNIA

NAZWA OBIEKTU: Lokalizacja		PUBLICZNE PRZEDSZKOLE W LICHYNI dz.nr 213/8 w obręb LICHYNIA ul.Daszyńskiego 28 ; gm.LEŚNICA			
Inwestor:		GMINA LEŚNICA ul. 1-MAJA 9 ; 47-150 LEŚNICA			
branża: KONSTRUKCJA		Skala: 1:100	Format: A3		USŁUGI PROJEKTOWO-KOSZTORYSOWE "KOSZT-BUD" Pawłowiczki ul.Smykały 18 tel. 77-487 6004; 600 484 481
Data: 07.07.2022					
Inwentaryzował:		mgr inż. arch. Janusz Kowalczyk upr.bud.6/97/OP; 03/OPOKK/2021			
ROZBIÓRKA BUDYNKU BYŁEGO PRZEDSZKOLA W LICHYNI					Nr rysunku K-04
ELEWACJE I					