



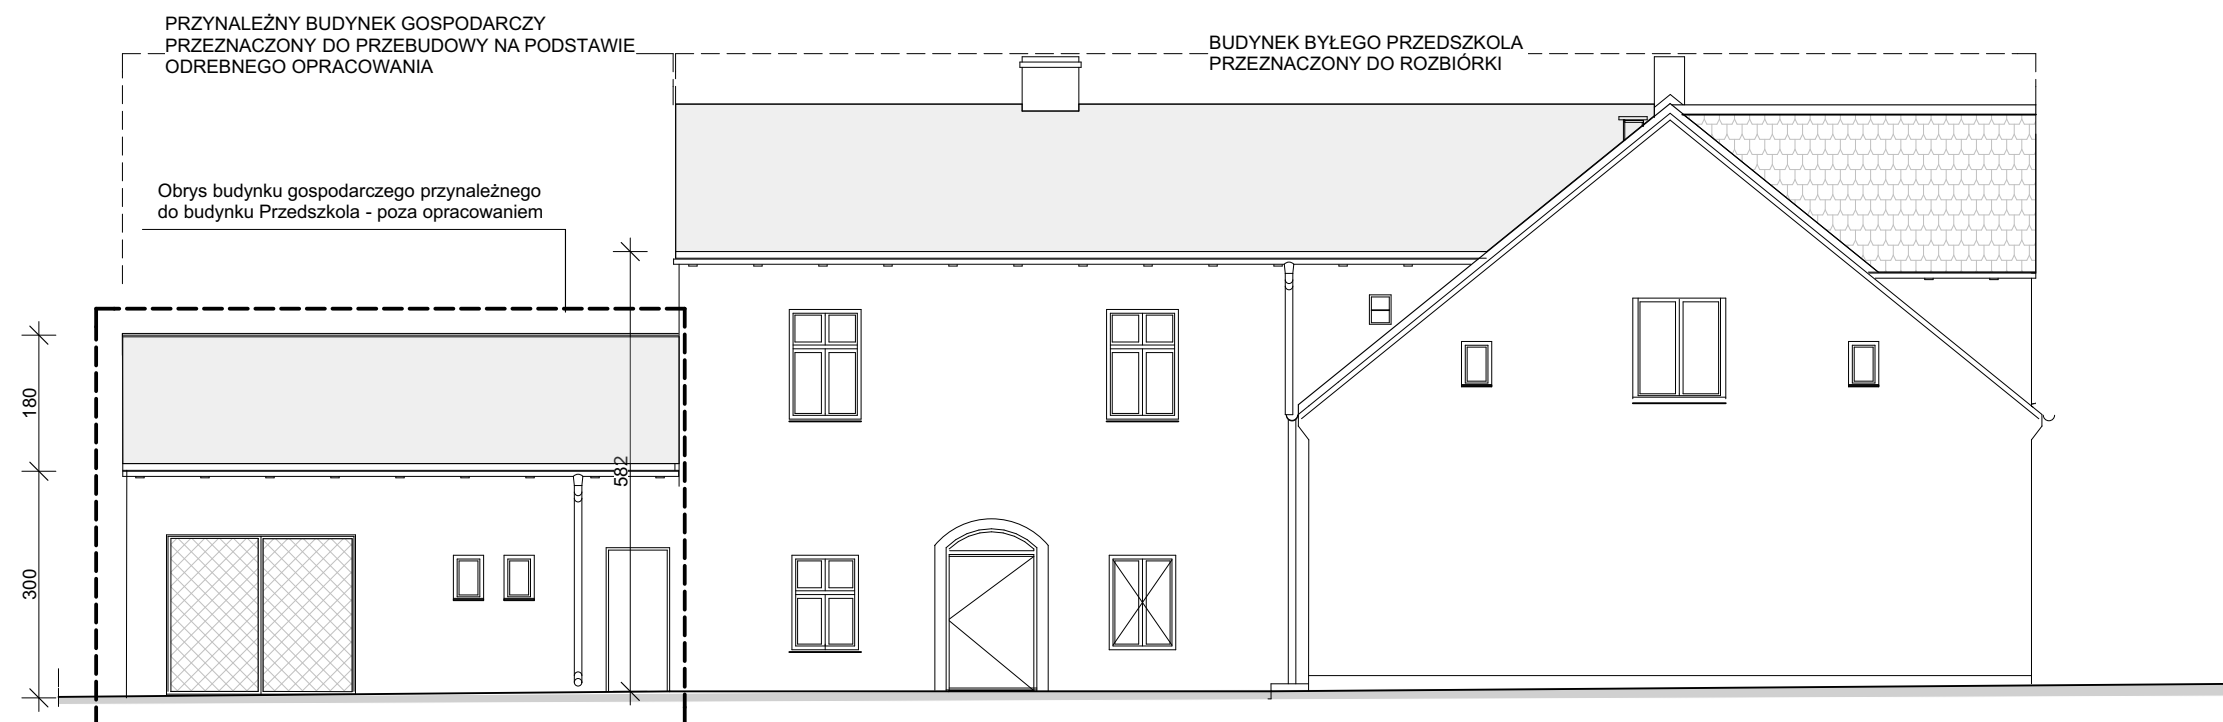

ELEWACJA WSCHODNIO-POŁUDNIOWA

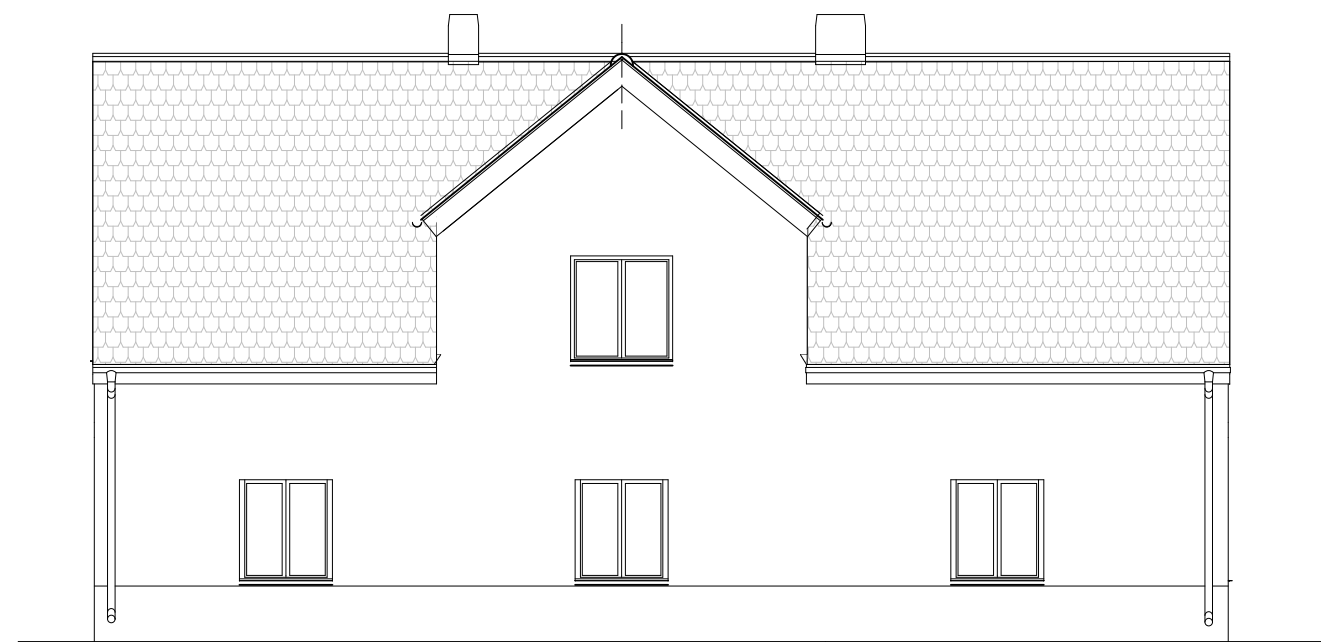

ELEWACJA PÓŁNOCNO-WSCHODNIA

NAZWA OBIEKTU: Lokalizacja	PUBLICZNE PRZEDSZKOLE W LICHYNI dz.nr 213/8 w obręb LICHYNIA ul.Daszyńskiego 28 ; gm.LEŚNICA		
Inwestor:	GMINA LEŚNICA ul. 1-MAJA 9 ; 47-150 LEŚNICA		
branża: KONSTRUKCJA	Skala: 1:100	Format: A3	USŁUGI PROJEKTOWO-KOSZTORYSOWE "KOSZT-BUD" Pawłowiczki ul.Smykały 18 tel. 77-487 6004; 600 484 481
Data: 07.07.2022			
Inwentaryzował:	mgr inż. arch. Janusz Kowalczyk upr.bud.6/97/OP; 03/OPOKK/2021		
ROZBIÓRKA BUDYNKU BYŁEGO PRZEDSZKOLA W LICHYNI			Nr rysunku K-05
ELEWACJE II			