


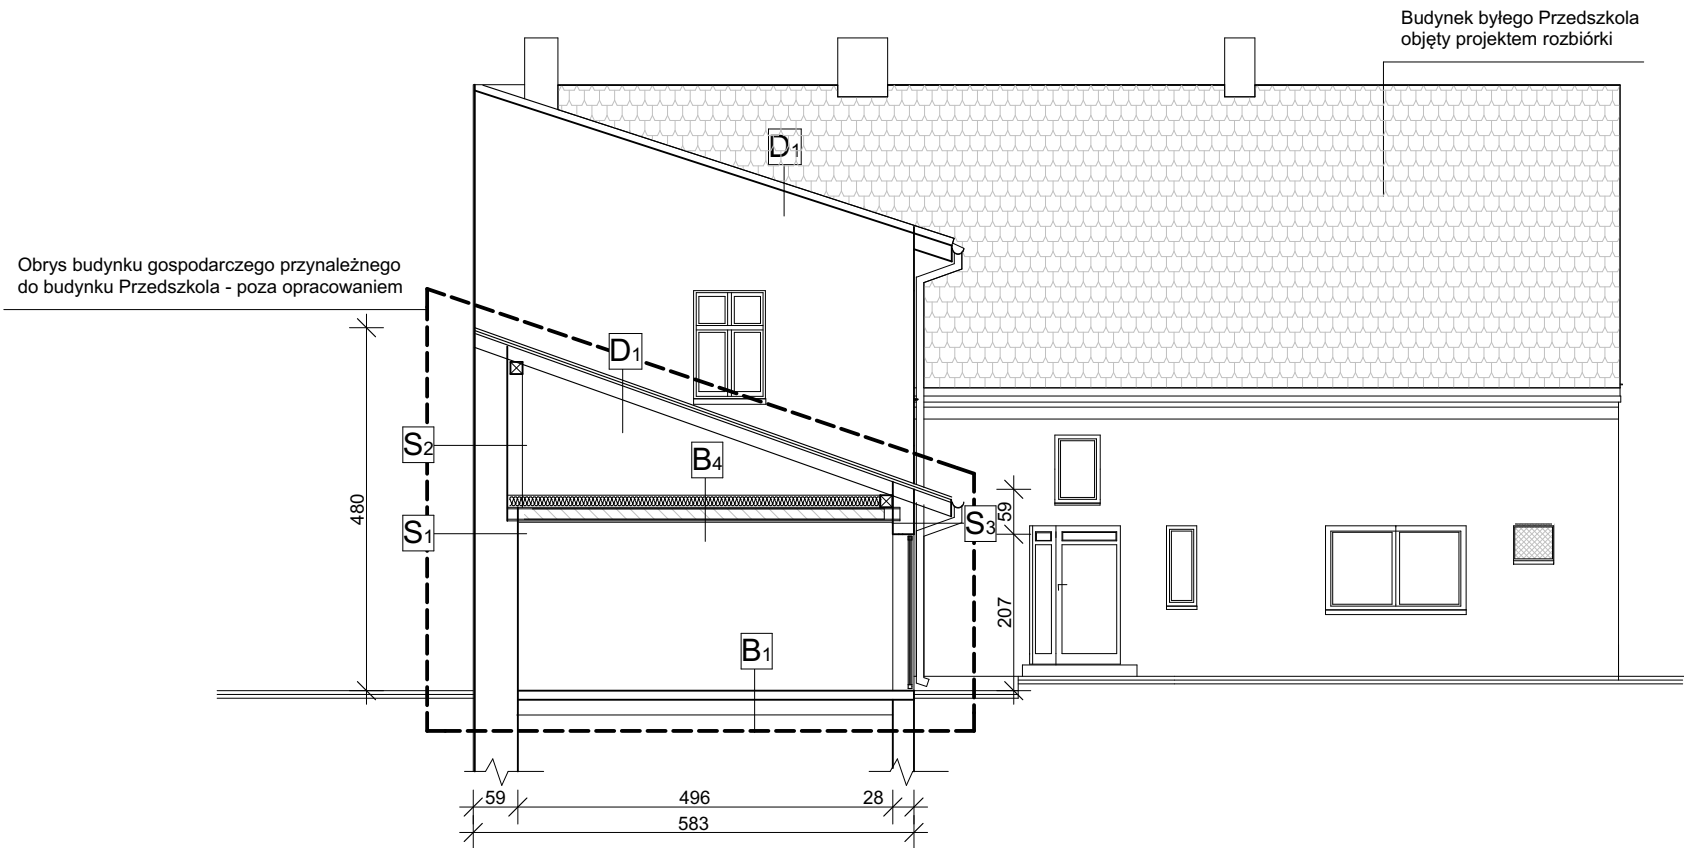

PODŁOGA NA GRUNCIE		
B ₁	BETON	15,0
	PAPAASFALTOWA IZOLACYJNA	5,0
	PODSYPKA PIASKOWA UBIJANA	20-30,0
	GRUNT RODZIMY ZAGĘSZCZONY	

STROP NAD PRZYZIEMIEM		
B ₄	POLEPA IZOLACYJNA	15,0
	PAPA IZOLACYJNA	
	STROP ŻELBETOWY BA BELKACH STAŁOWYCH	15,0

DACH		
D ₁	BLACHA TRAPEZOWA	4,0
	ŁATY DREWNIANE 4x6cm	4,0
	KROKIEW 11X16cm co 0,9m	16,0
ŚCIANA ZEWNĘTRZNA		
S ₁	TYNK ZEWNĘTRZNY CEM.-WAPIENNY NAKRAPIANY	2,0
	ŚCIANA Z CEGŁY PEŁNEJ	56,0
	TYNK WEWNĘTRZNY WAPIENNY	2,0
ŚCIANA ZEWNĘTRZNA		
S ₂	TYNK ZEWNĘTRZNY CEM.-WAPIENNY NAKRAPIANY	2,0
	ŚCIANA Z CEGŁY PEŁNEJ	38,0
	TYNK WEWNĘTRZNY WAPIENNY	2,0
ŚCIANA ZEWNĘTRZNA		
S ₃	TYNK ZEWNĘTRZNY CEM.-WAPIENNY NAKRAPIANY	2,0
	ŚCIANA Z CEGŁY PEŁNEJ	25,0
	TYNK WEWNĘTRZNY WAPIENNY	1,0

NAZWA OBIEKTU: Lokalizacja		PUBLICZNE PRZEDSZKOLE W LICHYNI dz.nr 213/8 w obręb LICHYNIA ul.Daszyńskiego 28 ; gm.LEŚNICA	
Inwestor:		GMINA LEŚNICA ul. 1-MAJA 9 ; 47-150 LEŚNICA	
branża: KONSTRUKCJA	Skala: 1:100	Format: A3	USŁUGI PROJEKTOWO-KOSZTORYSOWE  "KOSZT-BUD" Pawłowiczki ul.Smykały 18 tel. 77-487 6004; 600 484 481
Data: 07.07.2022			
Inwentaryzował:	mgr inż. arch. Janusz Kowalczyk upr.bud.6/97/OP; 03/OPOKK/2021		
ROZBIÓRKA BUDYNKU BYŁEGO PRZEDSZKOLA W LICHYNI			Nr rysunku K-08
PRZEKRÓJ C-C			