

Posiada się, zgodność niniejszej kopii z treścią materiału państwowego zasobu geodezyjnego i kartograficznego

Organ prowadzący: Sąd Rejonowy dla M. St. w Krakowie, Wydział Geodezji i Kartografii

Nazwa materiału zasobu: Mapa zasadnicza


Identyfikator ewidencyjny materiału zasobu: PL.PZGIK.123

MAPA ZASADNICZA

SKALA 1:500

Układ odniesienia: PL-ETRF89, układ wsp. płaskich: PL-2000 strefa 7 (21°), układ wys.: PL-EVRF2007-NH

Sekcje mapy: 7.122.05.20.4.4; 7.122.06.16.3.3; 7.122.06.16.3.1; 7.122.05.20.4.2

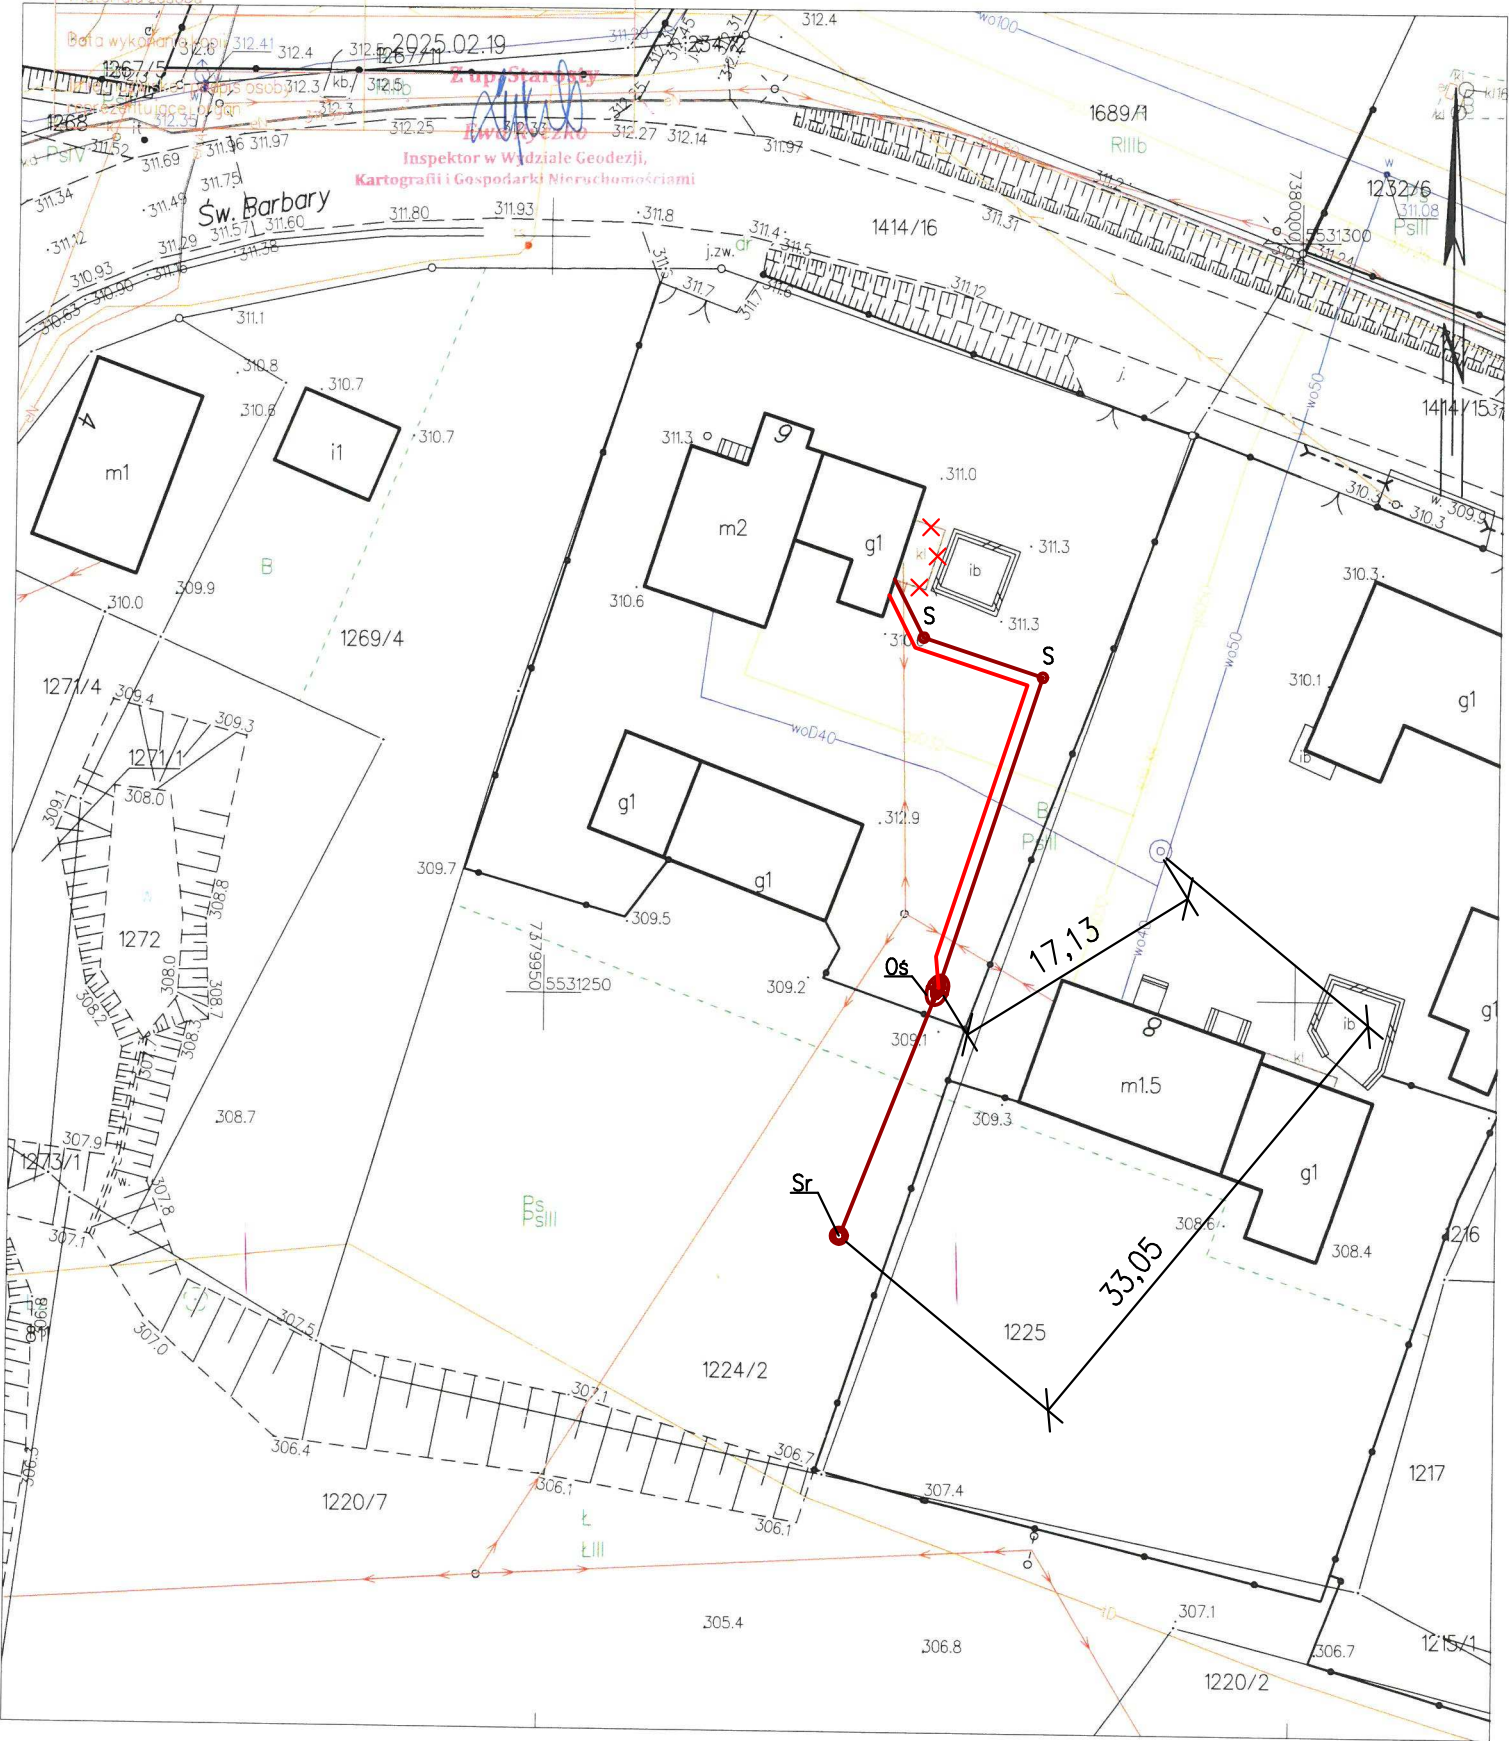

LEGENDA:

- Proj. instalacja – kanalizacja sanitarna Ø160 PCV SN8 LITE L=ok.52mb
- Proj. instalacja – kabel elektryczny YKY 3x2,5 L=ok.38mb
- Os Proj. przydomowa biologiczna oczyszczalnia ścieków wraz z studnią rozszczapajającą
- S Proj. studnia rewizyjna Ø600 PCV z włazem klasy D400 i pierścieniem odciążającym
- Sr Proj. studnia rozszczapajająca Ø1200 PCV pełniąca funkcję studni kontrolnej
- ✗ Instalacja kanalizacji wraz z szambem do likwidacji

UWAGA:

- Likwidacja szamba zgodnie z art. 31 ust. 1A p.1 Prawa Budowlanego
- Wymagane min odległości lokalizacji oczyszczalni i elementów rozszczapiania zgodnie z Rozporządzeniem Ministra Infrastruktury w sprawie warunków technicznych oraz obowiązującymi normami tj:
 - 2m – odległość pokryw wentylowanych od granicy działki
 - 3m – odległość miejsca rozszczapiania od granicy działki
 - 5m – odległość pokryw wentylowanych oczyszczalni ścieków od okien
 - 15m – odległość oczyszczalni od studni do wody pitnej
 - 30m – odległość miejsca rozszczapiania od studni wody pitnej
- Zasilanie elektryczne przydomowej oczyszczalni wg przydzielonej mocy dla budynku objętego opracowaniem
- Miejsce wprowadzania ścieków do ziemi jest oddzielone warstwą gruntu o miąższości co najmniej 1,5 m od najwyższego użytkowego poziomu wodonośnego wód podziemnych § 11.4.3 Rozporządzeniem Ministra Gospodarki Morskiej i Żeglugi Śródlądowej
- Ścieki odprowadzane są z własnego gospodarstwa domowego właściciela działki
- i rozszczapiane.
- Dla niniejszej inwestycji brak kolizji z istniejącą infrastrukturą, a w przypadku ewentualnych skrzyżowania zostaną zachowane są wymagane pionowe odległości tj min. 20 cm.

JEDNOSTKA PROJEKTOWA:		AD Projekt Adam Lal	
		ul. Batalionów Chłopskich 22; 30-394 Kraków	
		tel. kom.: 503-92-93-51, NIP: 601-003-56-12	
		email: biuro@ad-projekt.pl, www.ad-projekt.pl	
INWESTOR:		GMINA WIEPRZ,	
		UL. CENTRALNA 5	
		34-122 WIEPRZ	
ZAMIERZENIE BUDOWLANE:		Budowa przydomowych oczyszczalni ścieków o wydajności do 7,5m3/d w ilości 5 szt. dla budynków mieszkalnych jednorodzinnych na terenie Gminy Wieprz w miejscowości Nidek	
NAZWA RYSUNKU		Plan sytuacyjny przydomowej oczyszczalni ścieków dla budynku mieszkalnego przy ul. Św. Barbary 6, 34-122 Nidek	
BRANŻA:	SANITARNA	RYS. NR	SKALA:
FAZA:	DOKUMENTACJA DO ZGŁOSZENIA	S-2	1:500
PROJEKTANT:	mgr inż. Adam Lal	POGPIS:	DATA:
	upr. projektowe nr MAP/0223/POOS/11		MAJ
	w specjalności sanitarnej MAP/IS/0392/12		2025
SPRAWDZAJĄCY		POGPIS:	