


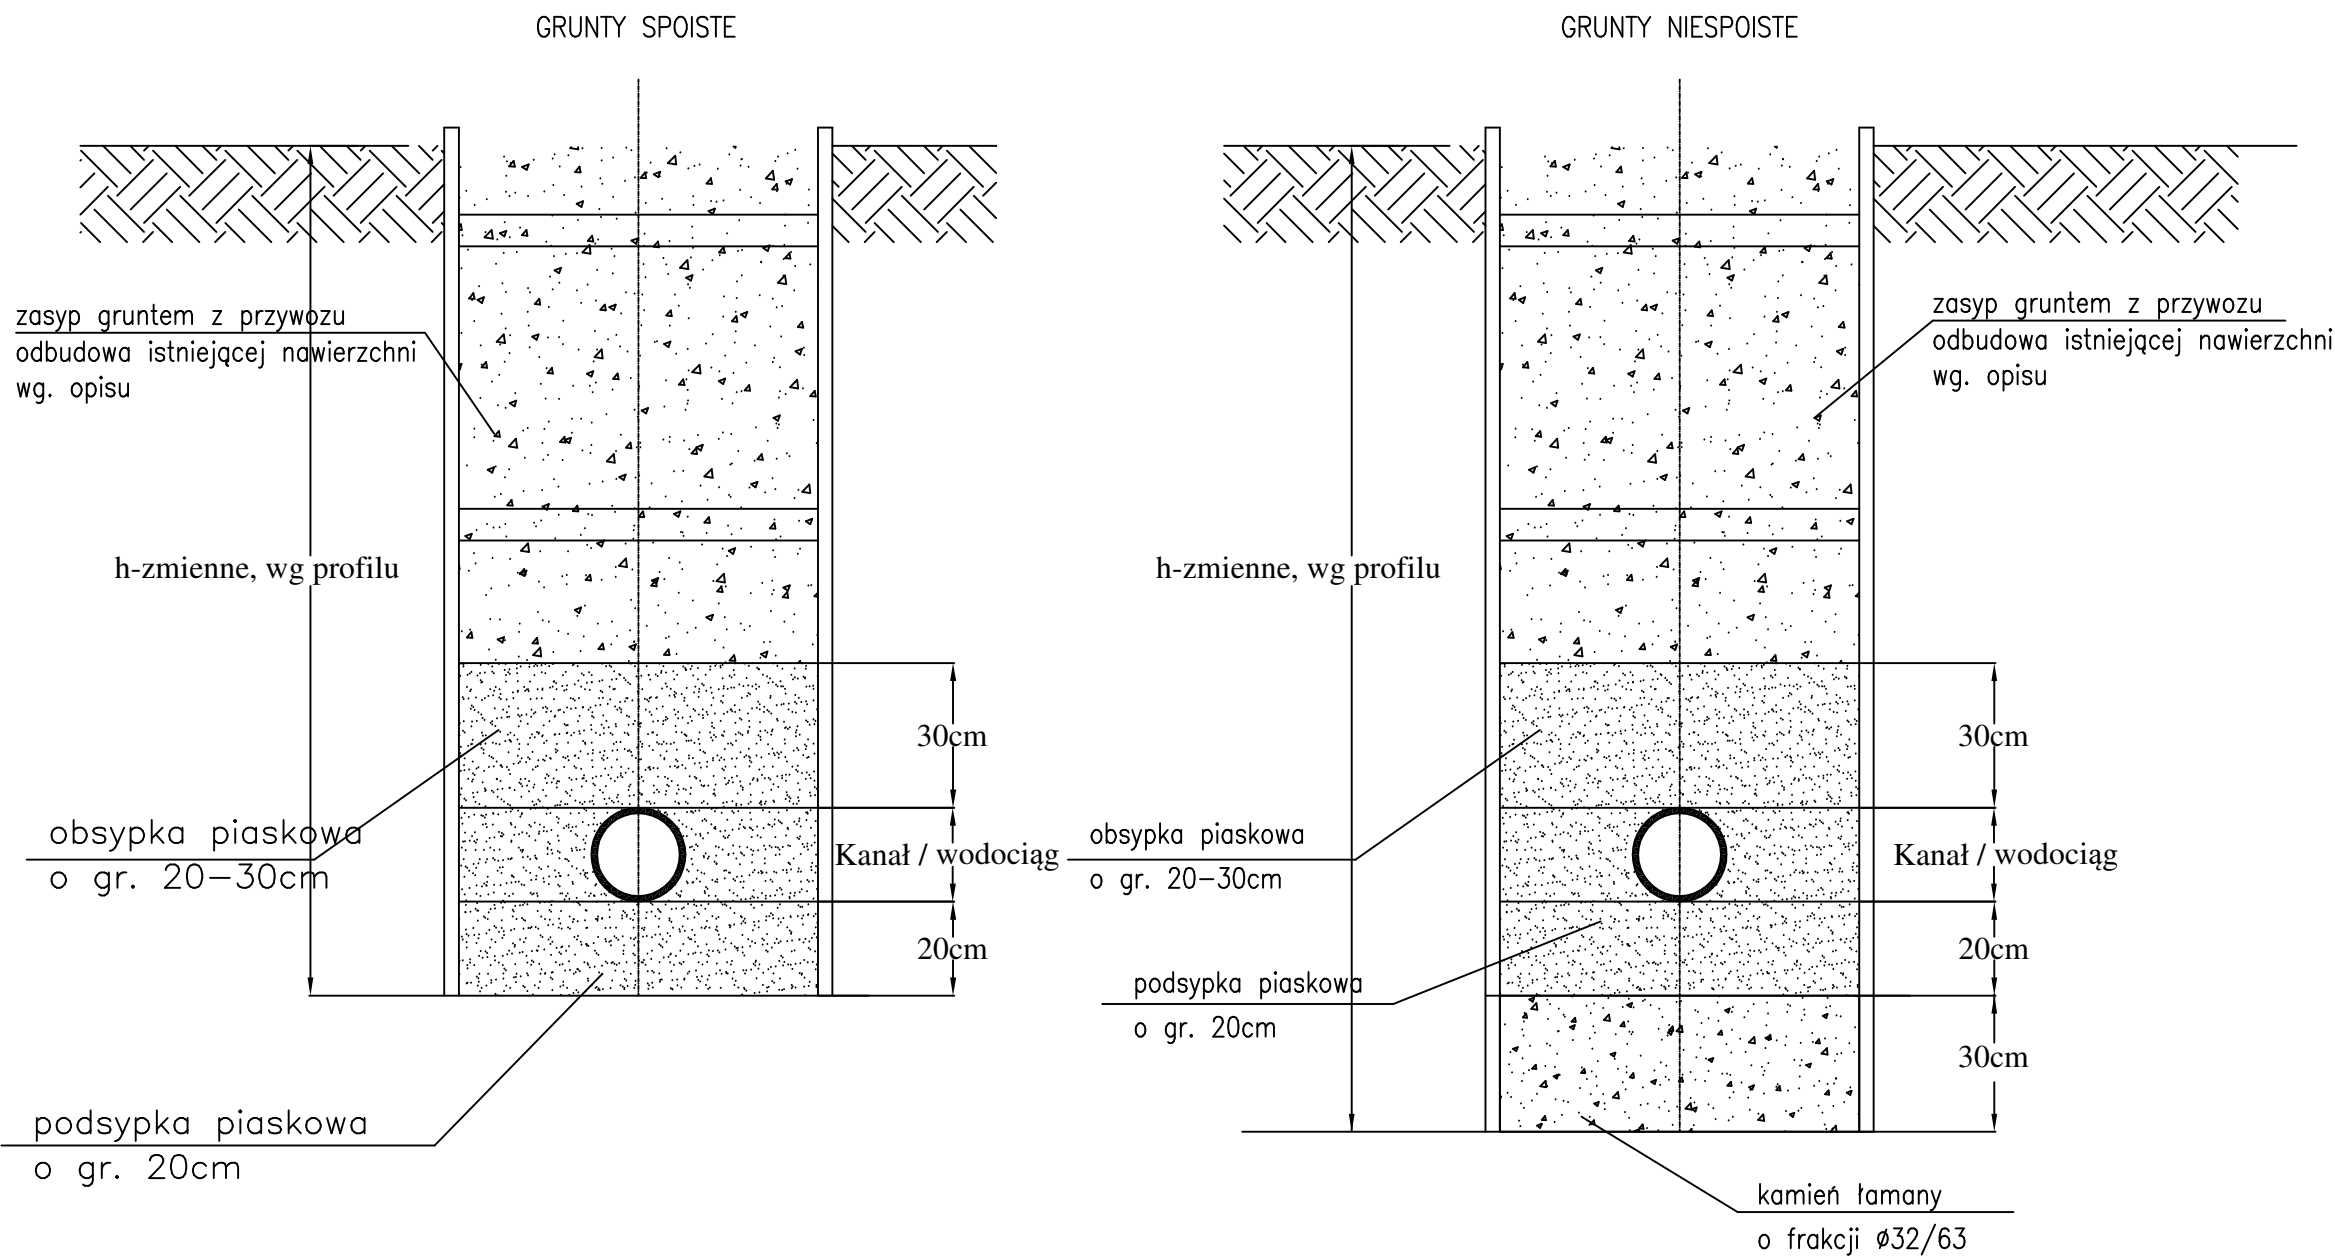

UWAGA:
W rejonach posadowienia kanałów w gruntach plastycznych lub nasypach należy wymienić grunt na głębokości 30 cm pod podsypką na kamień łamany o frakcji Ø32/63mm

JEDNOSTKA PROJEKTOWA: AD Projekt Adam Lal ul. Batalionów Chłopskich 22; 30–394 Kraków tel. kom.: 503–92–93–51, NIP: 601–003–56–12 email: biuro@ad–projekt.pl, www.ad–projekt.pl		ADPROJEKT	
INWESTOR: GMINA WIEPRZ, UL. CENTRALNA 5 34–122 WIEPRZ			
ZAMIERZENIE BUDOWLANE: Budowa przydomowych oczyszczalni ścieków o wydajności do 7,5m³/d w ilości 5 szt. dla budynków mieszkalnych jednorodzinnych na terenie Gminy Wieprz w miejscowości Nidek			
NAZWA RYSUNKU SZCZEGÓŁ UŁOŻENIA RURY W WYKOPIE			
BRANŻA: SANITARNA		RYS. NR S–8	SKALA: ---
FAZA: DOKUMENTACJA DO ZGŁOSZENIA			
PROJEKTANT: mgr inż. Adam Lal upr. projektowe nr MAP/0223/POOS/11 w specjalności sanitarnej MAP/IS/0392/12		PODPIS:	DATA: MAJ 2025
SPRAWDZAJĄCY		PODPIS:	