


MAPA ZASADNICZA
Seksje mapy: 7.121.06.08.2.3; 7.121.06.08.2.4
SKALA 1:500

Układ odniesienia: PL-ETRF89, układ wsp. płaskich: PL-2000 strefa 7 (21°), układ wys.: PL-EVRF2007-NH

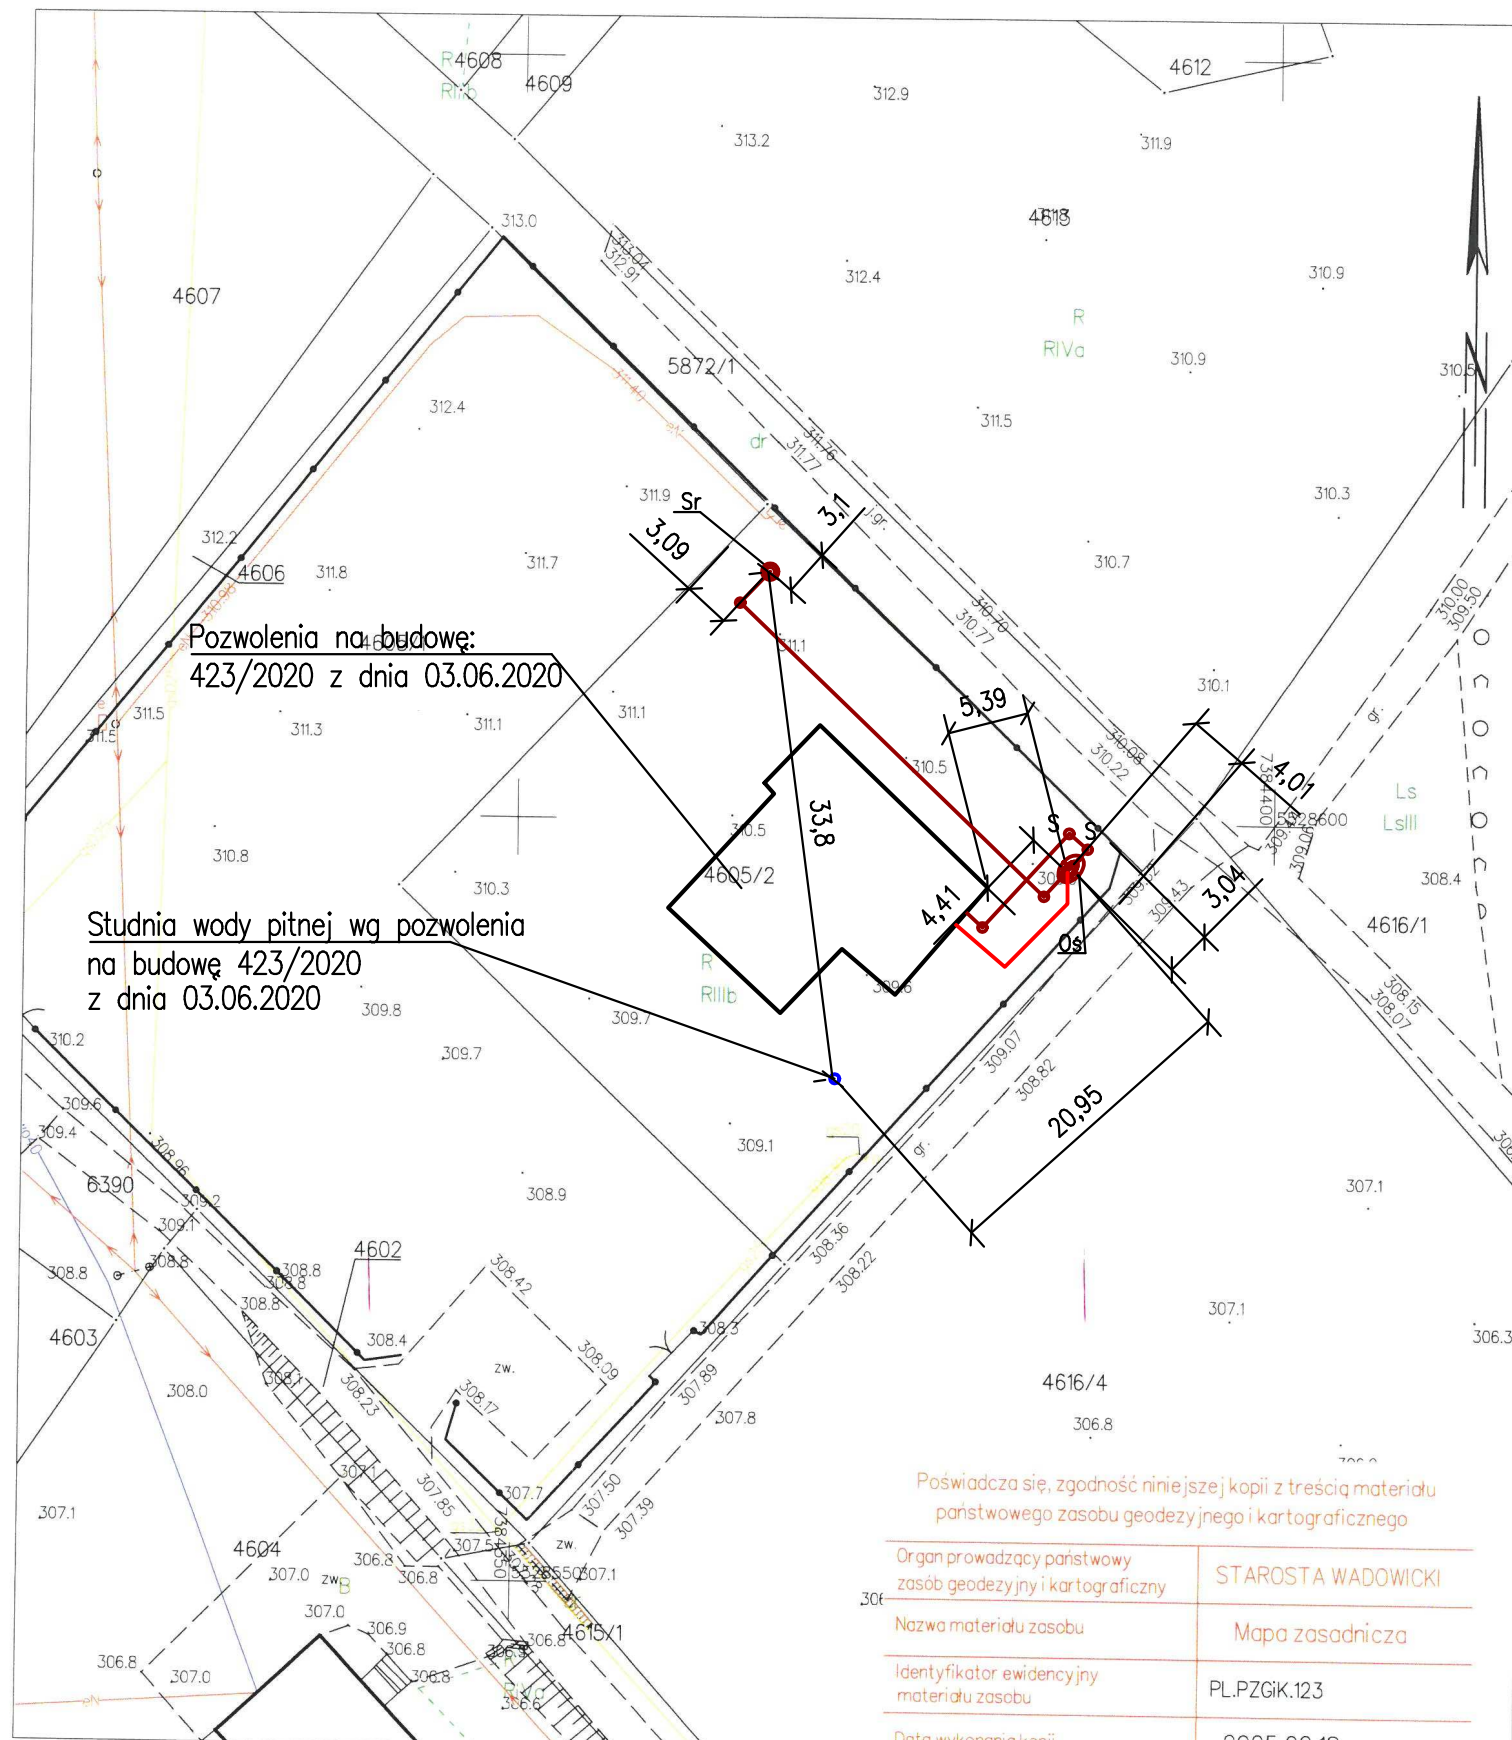

Wadowice dn. 18.02.2025
Sporządził(a) wydruk: Ewa Ryczko

Poświadczam, zgodność niniejszej kopii z treścią materiału państwowego zasobu geodezyjnego i kartograficznego

Organ prowadzący państwowy zasób geodezji i kartograficzny	STAROSTA WADOWICKI
---	--------------------

Nazwa materiału zasobu	Mapa zasadnicza
------------------------	-----------------

Identyfikator ewidencyjny materiału zasobu	PL.PZGiK.123
---	--------------

Data wykonania kopii	2025.02.18
----------------------	------------

Imię, nazwisko i podpis osoby reprezentującej organ

Inspektor w Wydziale Geodezji,
Kartografii i Gospodarki Nieruchomościami

LEGENDA:

- | | |
|----|--|
| — | Proj. instalacja – kanalizacja sanitarna Ø160 PCV SN8 LITE L=ok.30mb |
| — | Proj. instalacja – kabel elektryczny YKY 3x2,5 L=ok.13mb |
| Os | Proj. przydomowa biologiczna oczyszczalnia ścieków wraz z studnią rozsączającą |
| S | Proj. studnia rewizyjna Ø600 PCV z włazem klasy D400 i pierścieniem odciążającym |
| Sr | Proj. studnia rozsączająca Ø1200 PCV pełniąca funkcję studni kontrolnej |

✗ Instalacja kanalizacji wraz z szambem do likwдации

UWAGA:

1. Likwidacja szamba zgodnie z art. 31 ust. 1A p.1 Prawa Budowlanego
2. Wymagane min odległości lokalizacji oczyszczalni i elementów rozszczepiania zgodnie z Rozporządzeniem Ministra Infrastruktury w sprawie warunków technicznych oraz obowiązującymi normami tj:
 - 2m – odległość pokryw wentylowanych od granicy działki
 - 3m – odległość miejsca rozszczepiania od granicy działki
 - 5m – odległość pokryw wentylowanych oczyszczalni ścieków od okien
 - 15m – odległość oczyszczalni od studni do wody pitnej
 - 30m – odległość miejsca rozszczepiania od studni wody pitnej

Oczyszczalnia i rozszczepianie zaprojektowana zamontowana zgodnie z w/w wytycznymi
3. Zasilanie elektryczne przydomowej oczyszczalni wg przydzielonej mocy dla budynku objętego opracowaniem
4. „Miejsce wprowadzania ścieków do ziemi jest oddzielone warstwą gruntu o miąższości co najmniej 1,5 m od najwyższego użytkowego poziomu wodonośnego wód podziemnych” § 11.4.3 Rozporządzeniem Ministra Gospodarki Morskiej i Żeglugi Śródlądowej
5. Ścieki odprowadzane są z własnego gospodarstwa domowego właściciela działki
6. i rozszczepiane.
są na terenie działki będącej jego własnością
7. Dla niniejszej inwestycji brak kolizji z istniejącą infrastrukturą, a w przypadku ewentualnych skrzyżowania zostaną zachowane są wymagane pionowe odległości tj min. 20 cm.

JEDNOSTKA PROJEKTOWA: AD Projekt Adam Lal ul. Batalionów Chłopskich 22; 30-394 Kraków tel. kom.: 503-92-93-51, NIP: 601-003-56-12 email: biuro@ad-projekt.pl, www.ad-projekt.pl		AD PROJEKT	
INWESTOR: GMINA WIEPRZ, UL. CENTRALNA 5 34-122 WIEPRZ			
ZAMIERZENIE BUDOWLANE: Budowa przydomowych oczyszczalni ścieków o wydajności do 7,5m³/d w ilości 11 szt. dla budynków mieszkalnych jednorodzinnych na terenie Gminy Wieprz w miejscowości Wieprz			
NAZWA RYSUNKU Plan sytuacyjny przydomowej oczyszczalni ścieków dla budynku mieszkalnego przy ul. Leśna, 34-122 Wieprz			
BRANŻA: SANITARNA	RYS. NR S-4	SKALA: 1:500	
FAZA: DOKUMENTACJA DO ZGŁOSZENIA			
PROJEKTANT: mgr inż. Adam Lal upr. projektowe nr MAP/0223/POOS/11 w specjalności sanitarnej MAP/IS/0392/12	PODPIS:	DATA: MAJ 2025	
SPRAWDZAJĄCY		PODPIS:	