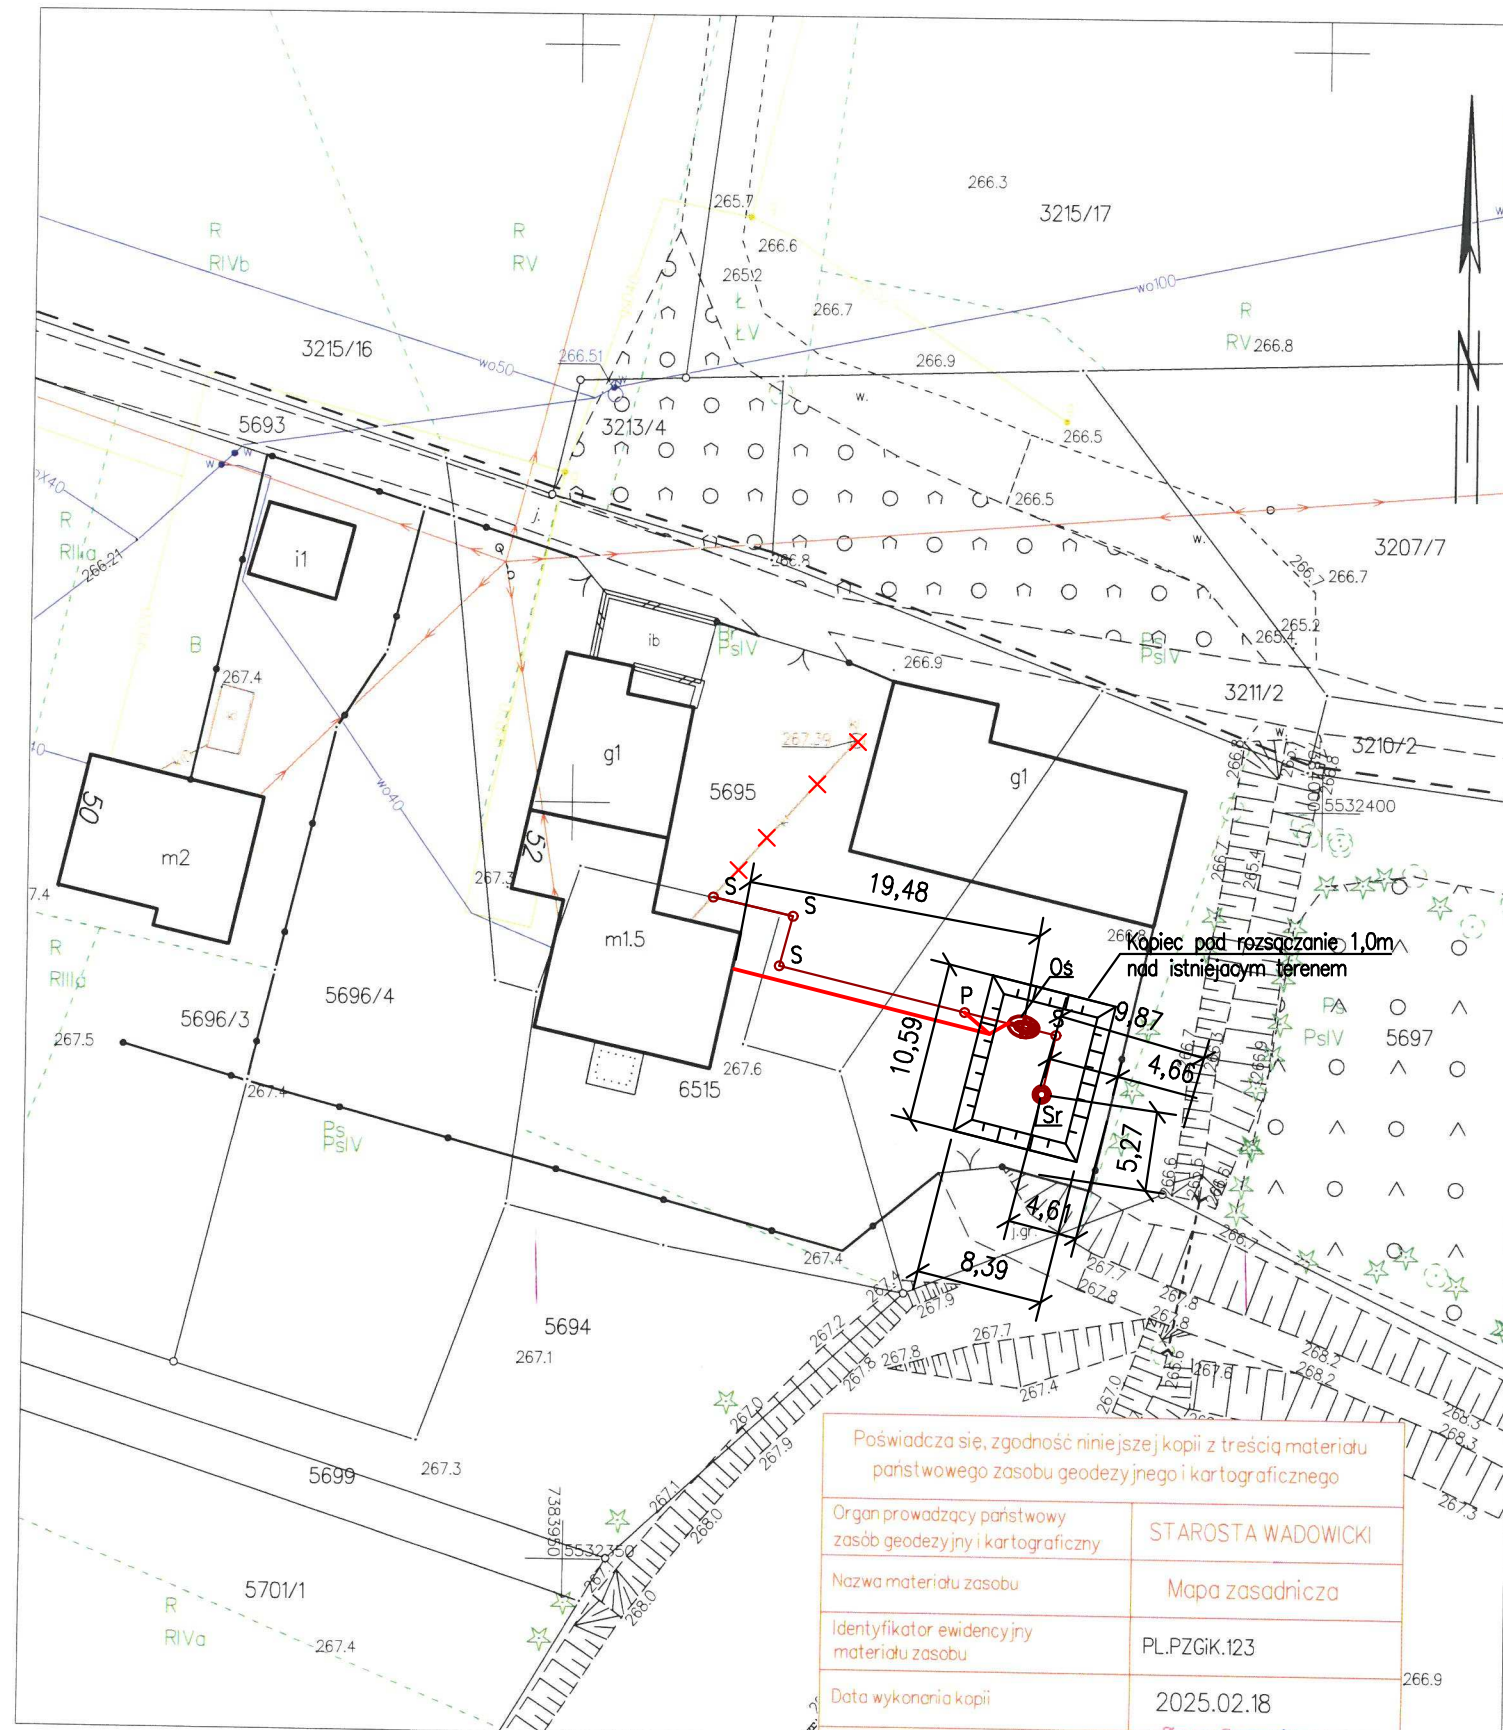


MAPA ZASADNICZA
Sekcje mapy: 7.122.06.13.3.2; 7.122.06.13.4.1
SKALA 1:500

Układ odniesienia: PL-ETRF89, układ wsp. płaskich: PL-2000 strefa 7 (21°), układ wys.: PL-EVRF2007-NH

Wadowice dn. 18.02.2025
Sporządził(a) wydruk: Ewa Ryczko

Poświadczam, zgodność niniejszej kopii z treścią materiału państwowego zasobu geodezyjnego i kartograficznego	
Organ prowadzący państwowy zasób geodezyjny i kartograficzny	STAROSTA WADOWICKI
Nazwa materiału zasobu	Mapa zasadnicza
Identyfikator ewidencyjny materiału zasobu	PL.PZGIK.123
Data wykonania kopii	2025.02.18
Imię, nazwisko i podpis osoby reprezentującej organ	Z up. Starosta Ewa Ryczko

Inspektor w Wydziale Geodezji,
Kartografii i Gospodarki Nieruchomościami

LEGENDA:

- Proj. instalacja – kanalizacja sanitarna Ø160 PCV SN8 LITE L=ok.32mb
— Proj. instalacja – kabel elektryczny YKY 3x2,5 L=ok.20mb
- Os Proj. przydomowa biologiczna oczyszczalnia ścieków wraz z studnią rozsączającą
- S Proj. studnia rewizyjna Ø600 PCV z włazem klasy D400 i pierścieniem odciążającym
- Sr Proj. studnia rozsączająca Ø1200 PCV pełniąca funkcję studni kontrolnej
- Ps Proj. pompownia ścieków
- × Instalacja kanalizacji wraz z szambem do likwдации

Wyjście z budynku kanalizacji 0,8m pod poziomem terenu. W celu wykonania rozsączania należy wykonać kopiec (nasyp gruntu H=1,0m) co pozwoli wykonać warstwę 3,2m nad zwierciadłem wodonosnym wód podziemnych. Wprowadzenie ścieków oczyszczonych do studni rozsączającej 0,7m pod poziomem terenu (góry kopca). Dno studni rozsączającej posadowione 1,5m pod poziomem terenu (poniżej góry kopca) tj. 1,7m nad zwierciadłem wodonosnym wód podziemnych

UWAGA:

- Likwacja szamba zgodnie z art. 31 ust. 1A p.1 Prawa Budowlanego
- Wymagane min odległości lokalizacji oczyszczalni i elementów rozsączania zgodnie z Rozporządzeniem Ministra Infrastruktury w sprawie warunków technicznych oraz obowiązującymi normami tj:
2m – odległość pokryw wentylowanych od granicy działki
3m – odległość miejsca rozsączania od granicy działki
5m – odległość pokryw wentylowanych oczyszczalni ścieków od okien
15m – odległość oczyszczalni od studni do wody pitnej
30m – odległość miejsca rozsączania od studni wody pitnej
Oczyszczalnia i rozsączanie zaprojektowana zamontowana zgodnie z w/w wytycznymi
- Zasilanie elektryczne przydomowej oczyszczalni wg przydzielonej mocy dla budynku objętego opracowaniem
- Miejsce wprowadzania ścieków do ziemi jest oddzielone warstwą gruntu o miąższości co najmniej 1,5 m od najwyższego użytkowego poziomu wodonosnego wód podziemnych” § 11.4.3 Rozporządzeniem Ministra Gospodarki Morskiej i Żeglugi Śródlądowej
- Ścieki odprowadzane są z własnego gospodarstwa domowego właściciela działki i rozsączane.
- Dla niniejszej inwestycji brak kolizji z istniejącą infrastrukturą, a w przypadku ewentualnych skrzyżowania zostaną zachowane są wymagane pionowe odległości tj min. 20 cm.

JEDNOSTKA PROJEKTOWA:		AD Projekt Adam Lal ul. Batalionów Chłopskich 22; 30-394 Kraków tel. kom.: 503-92-93-51, NIP: 601-003-56-12 email: biuro@ad-projekt.pl, www.ad-projekt.pl		ADPROJEKT
INWESTOR:		GMINA WIEPRZ, UL. CENTRALNA 5 34-122 WIEPRZ		
ZAMIERZENIE BUDOWLANE:		Budowa przydomowych oczyszczalni ścieków o wydajności do 7,5m3/d w ilości 11 szt. dla budynków mieszkalnych jednorodzinnych na terenie Gminy Wieprz w miejscowości Wieprz		
NAZWA RYSUNKU		Plan sytuacyjny przydomowej oczyszczalni ścieków dla budynku mieszkalnego przy ul. Łęg 52, 34-122 Wieprz		
BRANŻA:	SANITARNA	RYS. NR	S-5	
FAZA:	DOKUMENTACJA DO ZGŁOSZENIA			
PROJEKTANT:	mgr inż. Adam Lal upr. projektowe nr MAP/0223/POOS/11 w specjalności sanitarnej MAP/IS/0392/12	PODPIS:	DATA: MAJ 2025	
SPRAWDZAJĄCY		PODPIS:		