


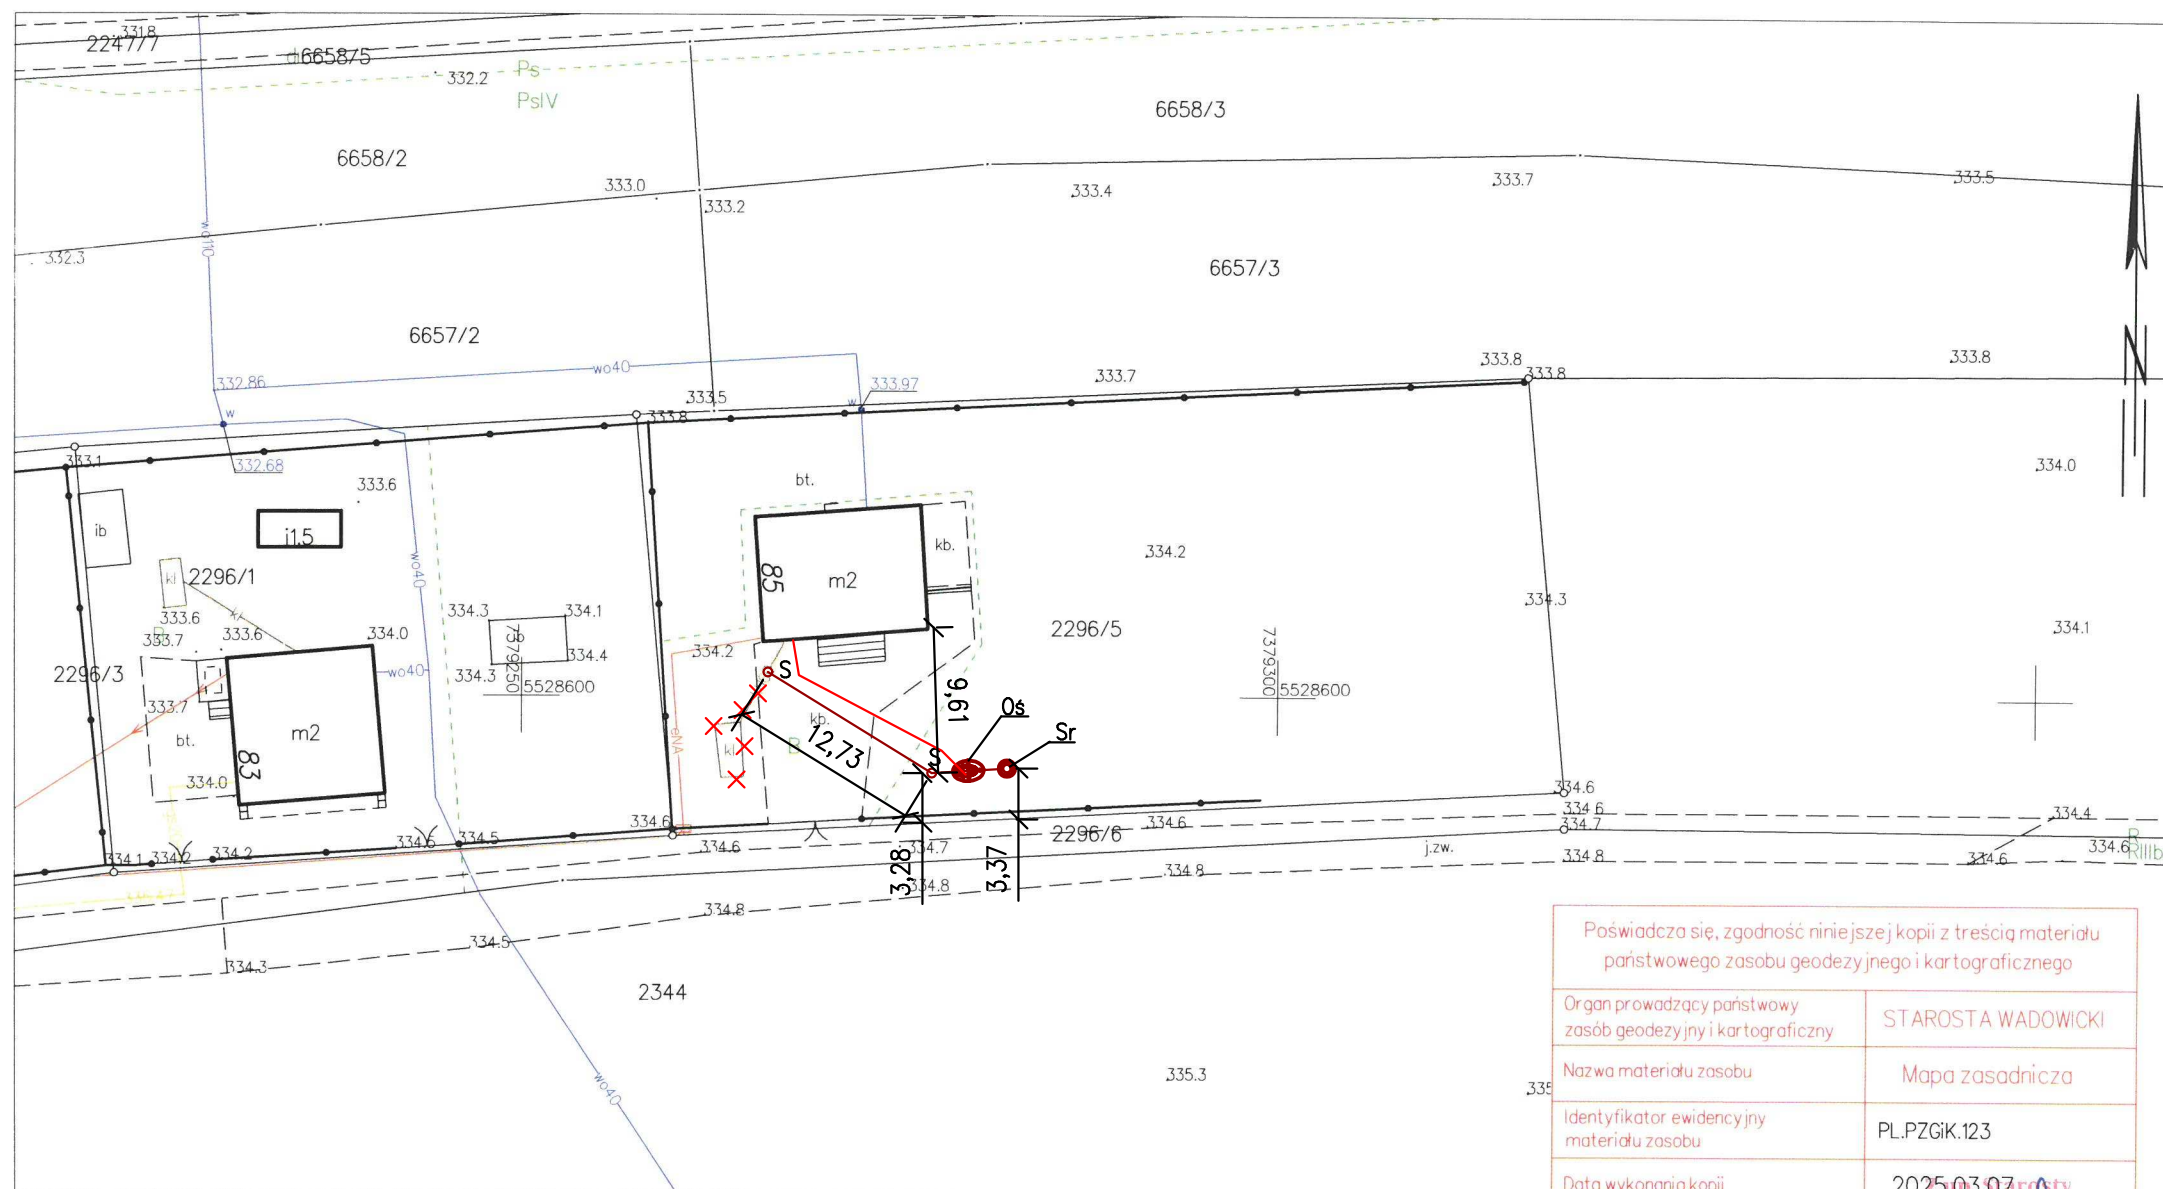

Wadowice dn. 07.03.2025
Sporządził(a) wydruk: Ewa Ryczko

Poświadczam, zgodność niniejszej kopii z treścią materiału państwowego zasobu geodezyjnego i kartograficznego	
Organ prowadzący państwowy zasób geodezyjny i kartograficzny	STAROSTA WADOWICKI
Nazwa materiału zasobu	Mapa zasadnicza
Identyfikator ewidencyjny materiału zasobu	PL.PZGIK.123
Data wykonania kopii	2025.03.07
Imię, nazwisko i podpis osoby reprezentującej organ	 Ewa Szymańska

Kartografii i Gospodarki Nieruchomości

UWAGA:

1. Likwidacja szamba zgodnie z art. 31 ust. 1A p.1 Prawa Budowlanego
2. Wymagane min odległości lokalizacji oczyszczalni i elementów rozsączania zgodnie z Rozporządzeniem Ministra Infrastruktury w sprawie warunków technicznych oraz obowiązującymi normami tj:
 - 2m – odległość pokryw wentylowanych od granicy działki
 - 3m – odległość miejsca rozsączania od granicy działki
 - 5m – odległość pokryw wentylowanych oczyszczalni ścieków od okien
 - 15m – odległość oczyszczalni od studni do wody pitnej
 - 30m – odległość miejsca rozsączania od studni wody pitnejOczyszczalnia i rozsączanie zaprojektowana zamontowana zgodnie z w/w wytycznymi
3. Zasilanie elektryczne przydomowej oczyszczalni wg przydzielonej mocy dla budynku objętego opracowaniem
4. „Miejsce wprowadzania ścieków do ziemi jest oddzielone warstwą gruntu o miąższości co najmniej 1,5 m od najwyższego użytkowego poziomu wodonośnego wód podziemnych” § 11.4.3 Rozporządzeniem Ministra Gospodarki Morskiej i Żeglugi Śródlądowej
5. Ścieki odprowadzane są z własnego gospodarstwa domowego właściciela działki i rozsądane.
6. są na terenie działki będącej jego własnością
7. Dla niniejszej inwestycji brak kolizji z istniejącą infrastrukturą, a w przypadku ewentualnych skrzyżowania zostaną zachowane są wymagane pionowe odległości tj min. 20 cm.

LEGENDA:

- | | | |
|---|--|-----------|
|  | Proj. instalacja – kanalizacja sanitarna Ø160 PCV SN8 LITE | L=ok.20mb |
|  | Proj. instalacja – kabel elektryczny YKY 3x2,5 | L=ok.15mb |
| Oś | Proj. przydomowa biologiczna oczyszczalnia ścieków wraz z studnią rozsączającą | |
| S | Proj. studnia rewizyjna Ø600 PCV z włazem klasy D400 i pierścieniem odciążającym | |
| Sr | Proj. studnia rozsączająca Ø1200 PCV pełniąca funkcję studni kontrolnej | |
| × | Instalacja kanalizacji wraz z szambem do likwidacji | |

JEDNOSTKA
PROJEKTOWA: AD Projekt Adam Lal
ul. Batalionów Chłopskich 22; 30-394 Kraków
tel. kom.: 503-92-93-51, NIP: 601-003-56-12
email: biuro@ad-projekt.pl, www.ad-projekt.pl

INWESTOR: GMINA WIEPRZ,
UL. CENTRALNA 5
34-122 WIEPRZ

ZAMIERZENIE BUDOWLANE:	Budowa przydomowych oczyszczalni ścieków o wydajności do 7,5m ³ /d w ilości 11 szt. dla budynków mieszkalnych jednorodzinnych na terenie Gminy Wieprz w miejscowości Wieprz
-------------------------------	--

NAZWA RYSUNKU	Plan sytuacyjny przydomowej oczyszczalni ścieków dla budynku mieszkalnego przy ul. Biała Droga 85. 34-122 Wieprz
---------------	--

BRANŻA:	SANITARNA	RYS. NR S-7	SKALA: 1:500
FAZA:	DOKUMENTACJA DO ZGŁOSZENIA		

PROJEKTANT:	mgr inż. Adam Lal upr. projektowe nr MAP/0223/POOS/11 w specjalności sanitarniej MAP/IS/0392/12	PODPIS:	DATA: MAJ 2025
-------------	---	---------	----------------------

Wzrost: _____		2020
Ciężar ciała: _____		
<u>SPRAWDZAJĄCY</u>		PODPIS: