

STAROSTA WADOWICKI

MAPA ZASADNICZA
Seksje mapy: 7.122.06.03.2.3
SKALA 1:500

Województwo: małopolskie
Powiat: wadowicki
Jednostka ewidencyjna: 121810_2, Wieprz
Obwód: 0002, Gierakówice

Organ prowadzący państwowy zasób geodezji i kartograficzny	STAROSTA WADOWICKI
---	--------------------


Nazwa materiału zasobu	Mapa zasadnicza
------------------------	-----------------

Identyfikator ewidencyjny	PL.PZGiK.123
---------------------------	--------------

Data wykonania kopii 2025.02.13

Imię, nazwisko i podpis osoby reprezentującej organ

Inspektor w Wydziale Geodezji,
Kartografii i Gospodarki Nieruchomościami

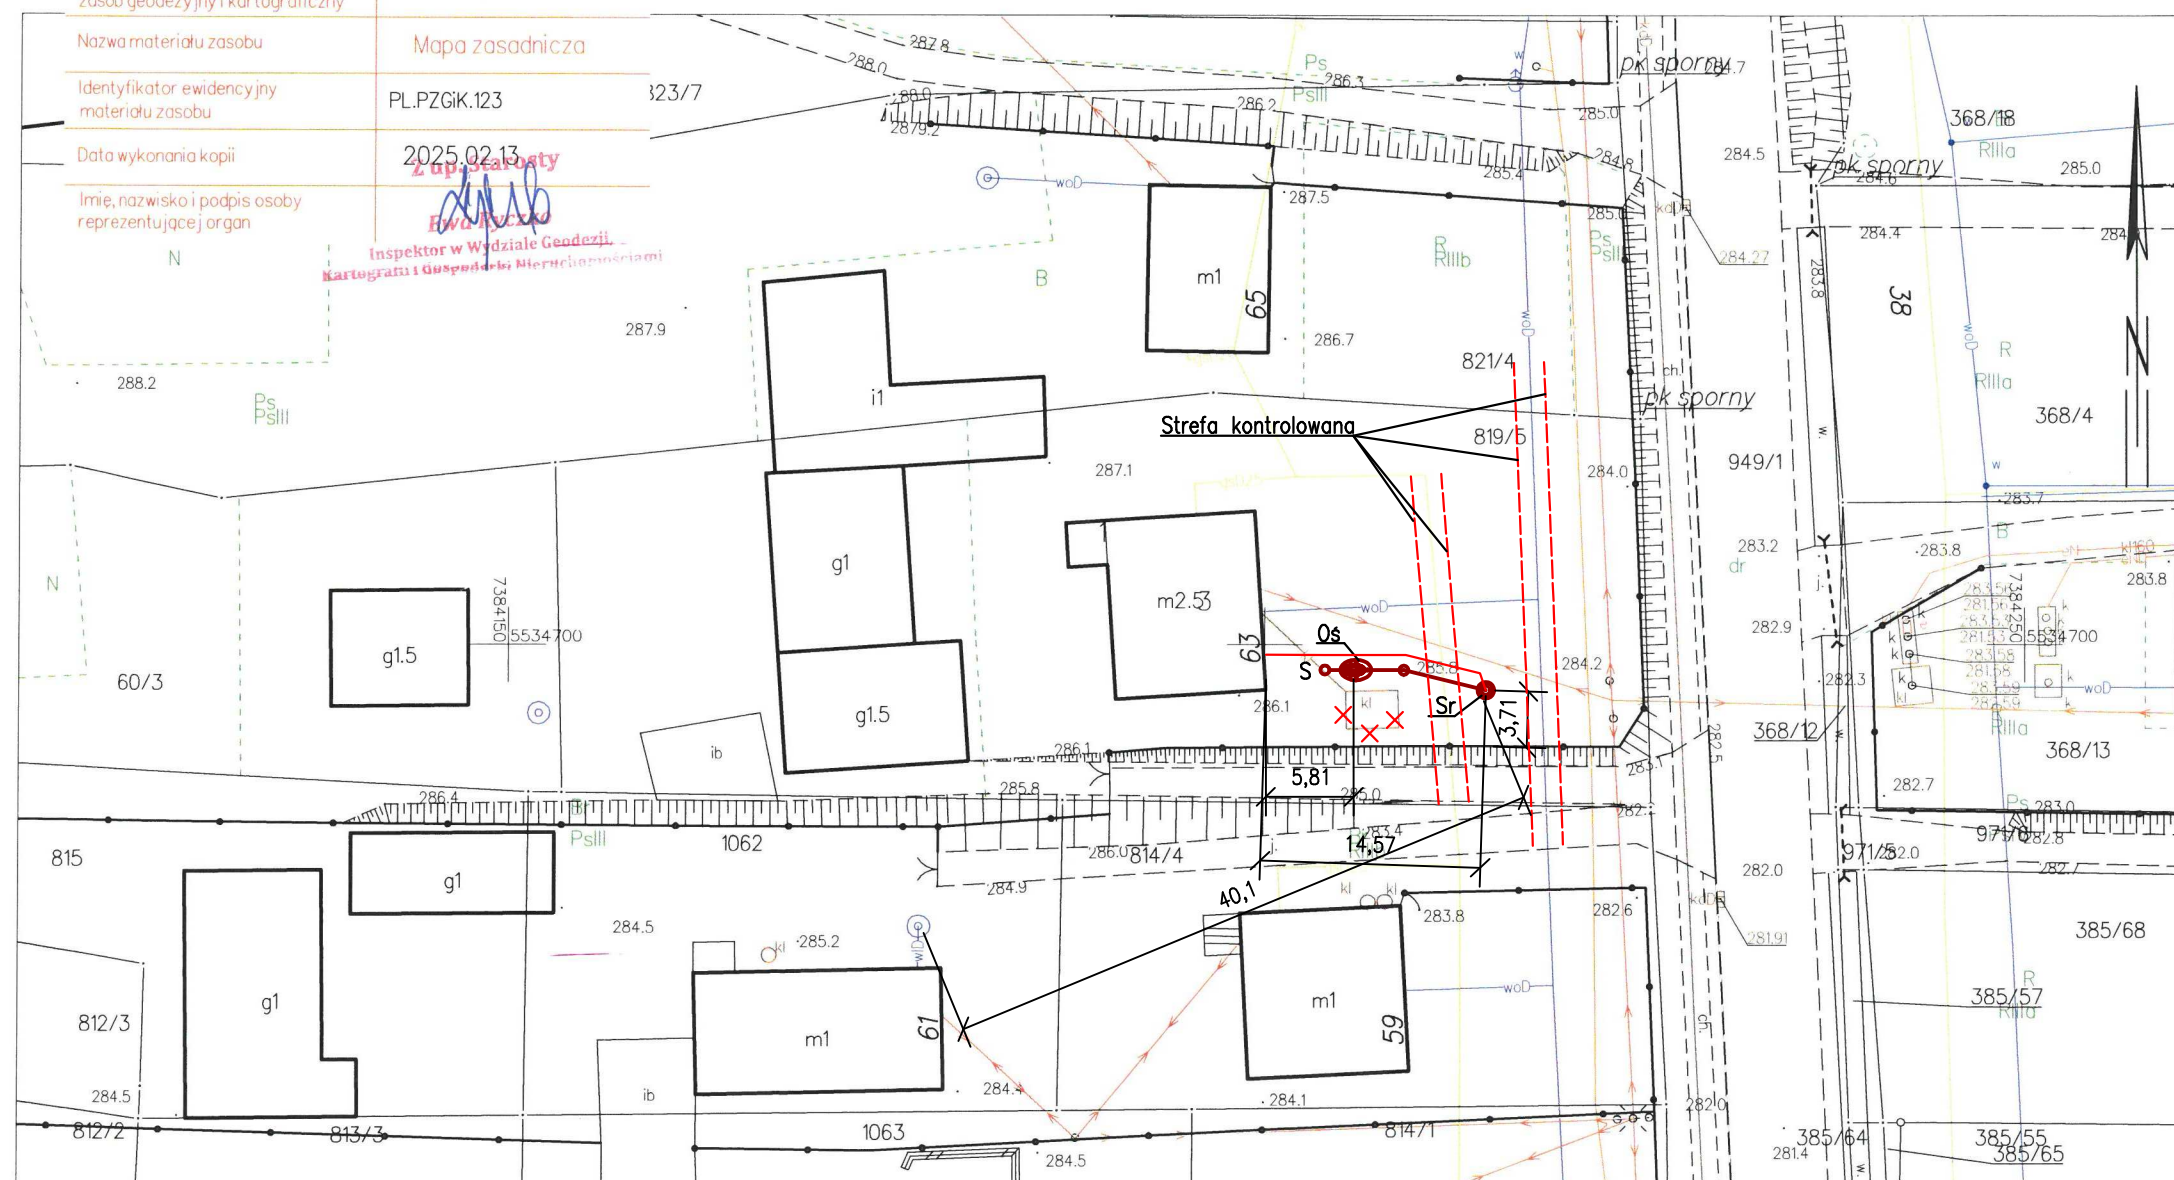

UWAGA:

1. Likwidacja szamba zgodnie z art. 31 ust. 1A p.1 Prawa Budowlanego
2. Wymagane min odległości lokalizacji oczyszczalni i elementów rozszczania
zgodnie z Rozporządzeniem Ministra Infrastruktury w sprawie warunków
technicznych oraz obowiązującymi normami tj:
2m – odległość pokryw wentylowanych od granicy działki
3m – odległość miejsca rozszczania od granicy działki
5m – odległość pokryw wentylowanych oczyszczalni ścieków od okien
15m – odległość oczyszczalni od studni do wody pitnej
30m – odległość miejsca rozszczania od studni wody pitnej
Oczyszczalnia i rozszczanie zaprojektowana zamontowana zgodnie z w/w wytycznymi
3. Zasilanie elektryczne przydomowej oczyszczalni wg przydzielonej mocy dla budynku
objętego opracowaniem
4. „Miejsce wprowadzania ścieków do ziemi jest oddzielone warstwą gruntu o miąższości
co najmniej 1,5 m od najwyższego użytkowego poziomu wodonośnego wód
podziemnych” § 11.4.3 Rozporządzeniem Ministra Gospodarki Morskiej i Żeglugi Śródlądowej
5. Ścieki odprowadzane są z własnego gospodarstwa domowego właściciela działki
6. i rozszczadane.
są na terenie działki będącej jego własnością
7. Dla niniejszej inwestycji brak kolizji z istniejącą infrastrukturą, a w przypadku ewentualnych
skrzyżowania zostaną zachowane są wymagane pionowe odległości tj min. 20 cm.

— Proj. instalacja – kanalizacja sanitarna Ø160 PCV SN8 LITE L=ok.16mb
— Proj. instalacja – kabel elektryczny YKY 3x2,5 L=ok.16mb

Oś	Proj. przydomowa biologiczna oczyszczalnia ścieków wraz z studnią rozszczapąjącą
S	Proj. studnia rewizyjna Ø600 PCV z włazem klasy D400 i pierścieniem odcieczającym
Sr	Proj. studnia rozszczapąjąca Ø1200 PCV pełniąca funkcję studni kontrolnej

✗ Instalacja kanalizacji wraz z szambem do likwдации

JEDNOSTKA PROJEKTOWA:	
--------------------------	--

AD Projekt Adam Lal 
ul. Batalionów Chłopskich 22; 30-394 Kraków
tel. kom.: 503-92-93-51, NIP: 601-003-56-12
email: biuro@ad-projekt.pl, www.ad-projekt.pl

INVESTOR:

GMINA WIEPRZ,
 UL. CENTRALNA 5
 34-122 WIEPRZ

**ZAMIERZENIE
BUDOWLANE:**

Budowa przydomowych oczyszczalni ścieków o wydajności do 7,5m³/d w ilości 18 szt. dla budynków mieszkalnych jednorodzinnych na terenie Gminy Wieprz w miejscowości Gierattowie

NAZWA RYSUNKU

Plan sytuacyjny przydomowej oczyszczalni ścieków
dla budynku mieszkalnego przy ul. Zatoska 63,
34-122 Gierałtówce

BRANŽA:

	SANITARNA
--	-----------

EΛΖΑ·

DOKUMENTACJA DO ZGŁOSZENIA

PROJEKTANT:

mgr inż. Adam Lal
upr. projektowe nr MAP/0223/POOS/11
w specjalności sanitarnej MAP/IS/0392/12

SPRAWDZAJĄCY

--	--

AD PROJEKT

NR	SKALA:
S-10	1:500

PIS:	DATA: MAJ 2025
------	----------------------