

STAROSTA WADOWICKI

Poświadczam, zgodność niniejszej kopii z treścią materiału państwowego zasobu geodezyjnego i kartograficznego

Organ prowadzący państwowy zasób geodezyjny i kartograficzny

STAROSTA WADOWICKI

Nazwa materiału zasobu

Mapa zasadnicza

Identyfikator ewidencyjny

PL.PZGIK.123

Data wykonania kopii

2025.02.13

Imię, nazwisko i podpis osoby reprezentującej organ

Z up. Starosty
Ewa Ryczko


Inspektor w Wydziale Geodezji,
Kartografii i Gospodarki Nieruchomościami
682/85

MAPA ZASADNICZA

Sekcje mapy: 7.122.06.08.1.2

SKALA 1:500

Układ odniesienia: PL-ETRF 89, układ współrzędnych płaskich: PL-2000 strefa 7 (21°), układ wysokości: PL-EVRF 2007-NH

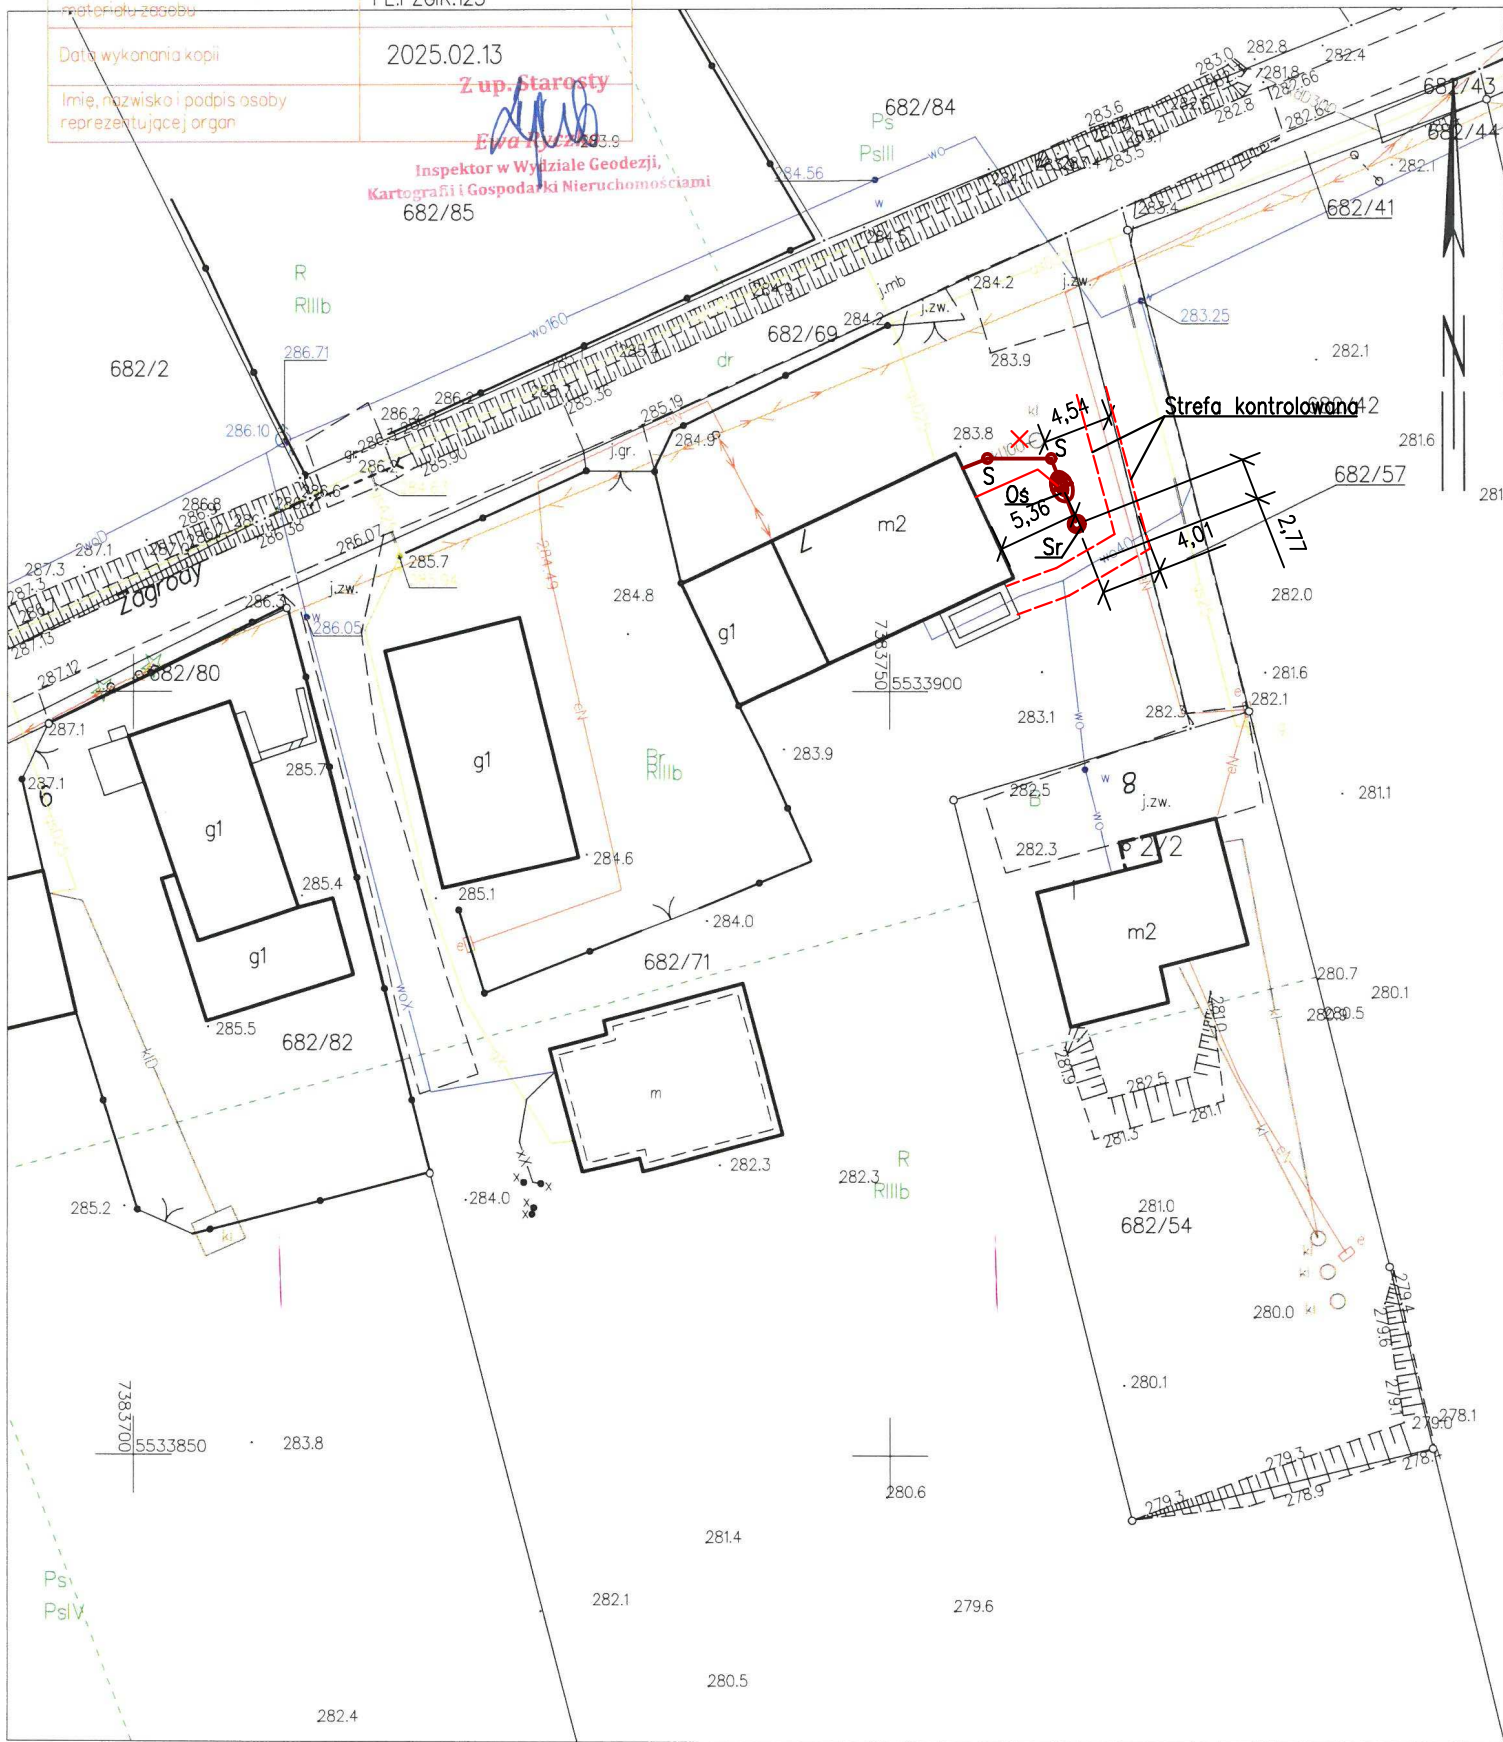

Wadowice dn. 13.02.2025

Sporządził(a) wydruk: Ewa Ryczko

LEGENDA:

- Proj. instalacja – kanalizacja sanitarna Ø160 PCV SN8 LITE L=ok.11mb
- Proj. instalacja – kabel elektryczny YKY 3x2,5 L=ok.7mb
- Os Proj. przydomowa biologiczna oczyszczalnia ścieków wraz z studnią rozszczepiającą
- S Proj. studnia rewizyjna Ø600 PCV z włazem klasy D400 i pierścieniem odciążającym
- Sr Proj. studnia rozszczepiająca Ø1200 PCV pełniąca funkcję studni kontrolnej

× Instalacja kanalizacji wraz z szambem do likwidacji

UWAGA:

- Likwidacja szamba zgodnie z art. 31 ust. 1A p.1 Prawa Budowlanego
- Wymagane min odległości lokalizacji oczyszczalni i elementów rozszczepiania zgodnie z Rozporządzeniem Ministra Infrastruktury w sprawie warunków technicznych oraz obowiązującymi normami tj:
2m – odległość pokryw wentylowanych od granicy działki
3m – odległość miejsca rozszczepiania od granicy działki
5m – odległość pokryw wentylowanych oczyszczalni ścieków od okien
15m – odległość oczyszczalni od studni do wody pitnej
30m – odległość miejsca rozszczepiania od studni wody pitnej
Oczyszczalnia i rozszczepianie zaprojektowana zamontowana zgodnie z w/w wytycznymi
- Zasilanie elektryczne przydomowej oczyszczalni wg przydzielonej mocy dla budynku objętego opracowaniem
- Miejsce wprowadzania ścieków do ziemi jest oddzielone warstwą gruntu o miąższości co najmniej 1,5 m od najwyższego użytkowego poziomu wodonosnego wód podziemnych” § 11.4.3 Rozporządzeniem Ministra Gospodarki Morskiej i Żeglugi Śródlądowej
- Ścieki odprowadzane są z własnego gospodarstwa domowego właściciela działki i rozszczepiane.
- Dla niniejszej inwestycji brak kolizji z istniejącą infrastrukturą, a w przypadku ewentualnych skrzyżowania zostaną zachowane są wymagane pionowe odległości tj min. 20 cm.

JEDNOSTKA PROJEKTOWA:		AD Projekt Adam Lal	
		ul. Batalionów Chłopskich 22; 30-394 Kraków	
		tel. kom.: 503-92-93-51, NIP: 601-003-56-12	
		email: biuro@ad-projekt.pl, www.ad-projekt.pl	
INWESTOR:		GMINA WIEPRZ, UL. CENTRALNA 5 34-122 WIEPRZ	
ZAMIERZENIE BUDOWLANE:		Budowa przydomowych oczyszczalni ścieków o wydajności do 7,5m3/d w ilości 18 szt. dla budynków mieszkalnych jednorodzinnych na terenie Gminy Wieprz w miejscowości Gieraltowice	
NAZWA RYSUNKU		Plan sytuacyjny przydomowej oczyszczalni ścieków dla budynku mieszkalnego przy ul. Zagrody 7, 34-122 Gieraltowice	
BRANŻA:	SANITARNA	RYS. NR	SKALA:
FAZA:	DOKUMENTACJA DO ZGŁOSZENIA	S-12	1:500
PROJEKTANT:	mgr inż. Adam Lal upr. projektowe nr MAP/0223/POOS/11 w specjalności sanitarnej MAP/IS/0392/12	POGPIS:	DATA:
SPRAWDZAJACY		POGPIS:	MAJ 2025