

MAPA ZASADNICZA
Sekcje mapy: 7.123.06.23.4.2; 7.123.06.23.2.4
SKALA 1:500

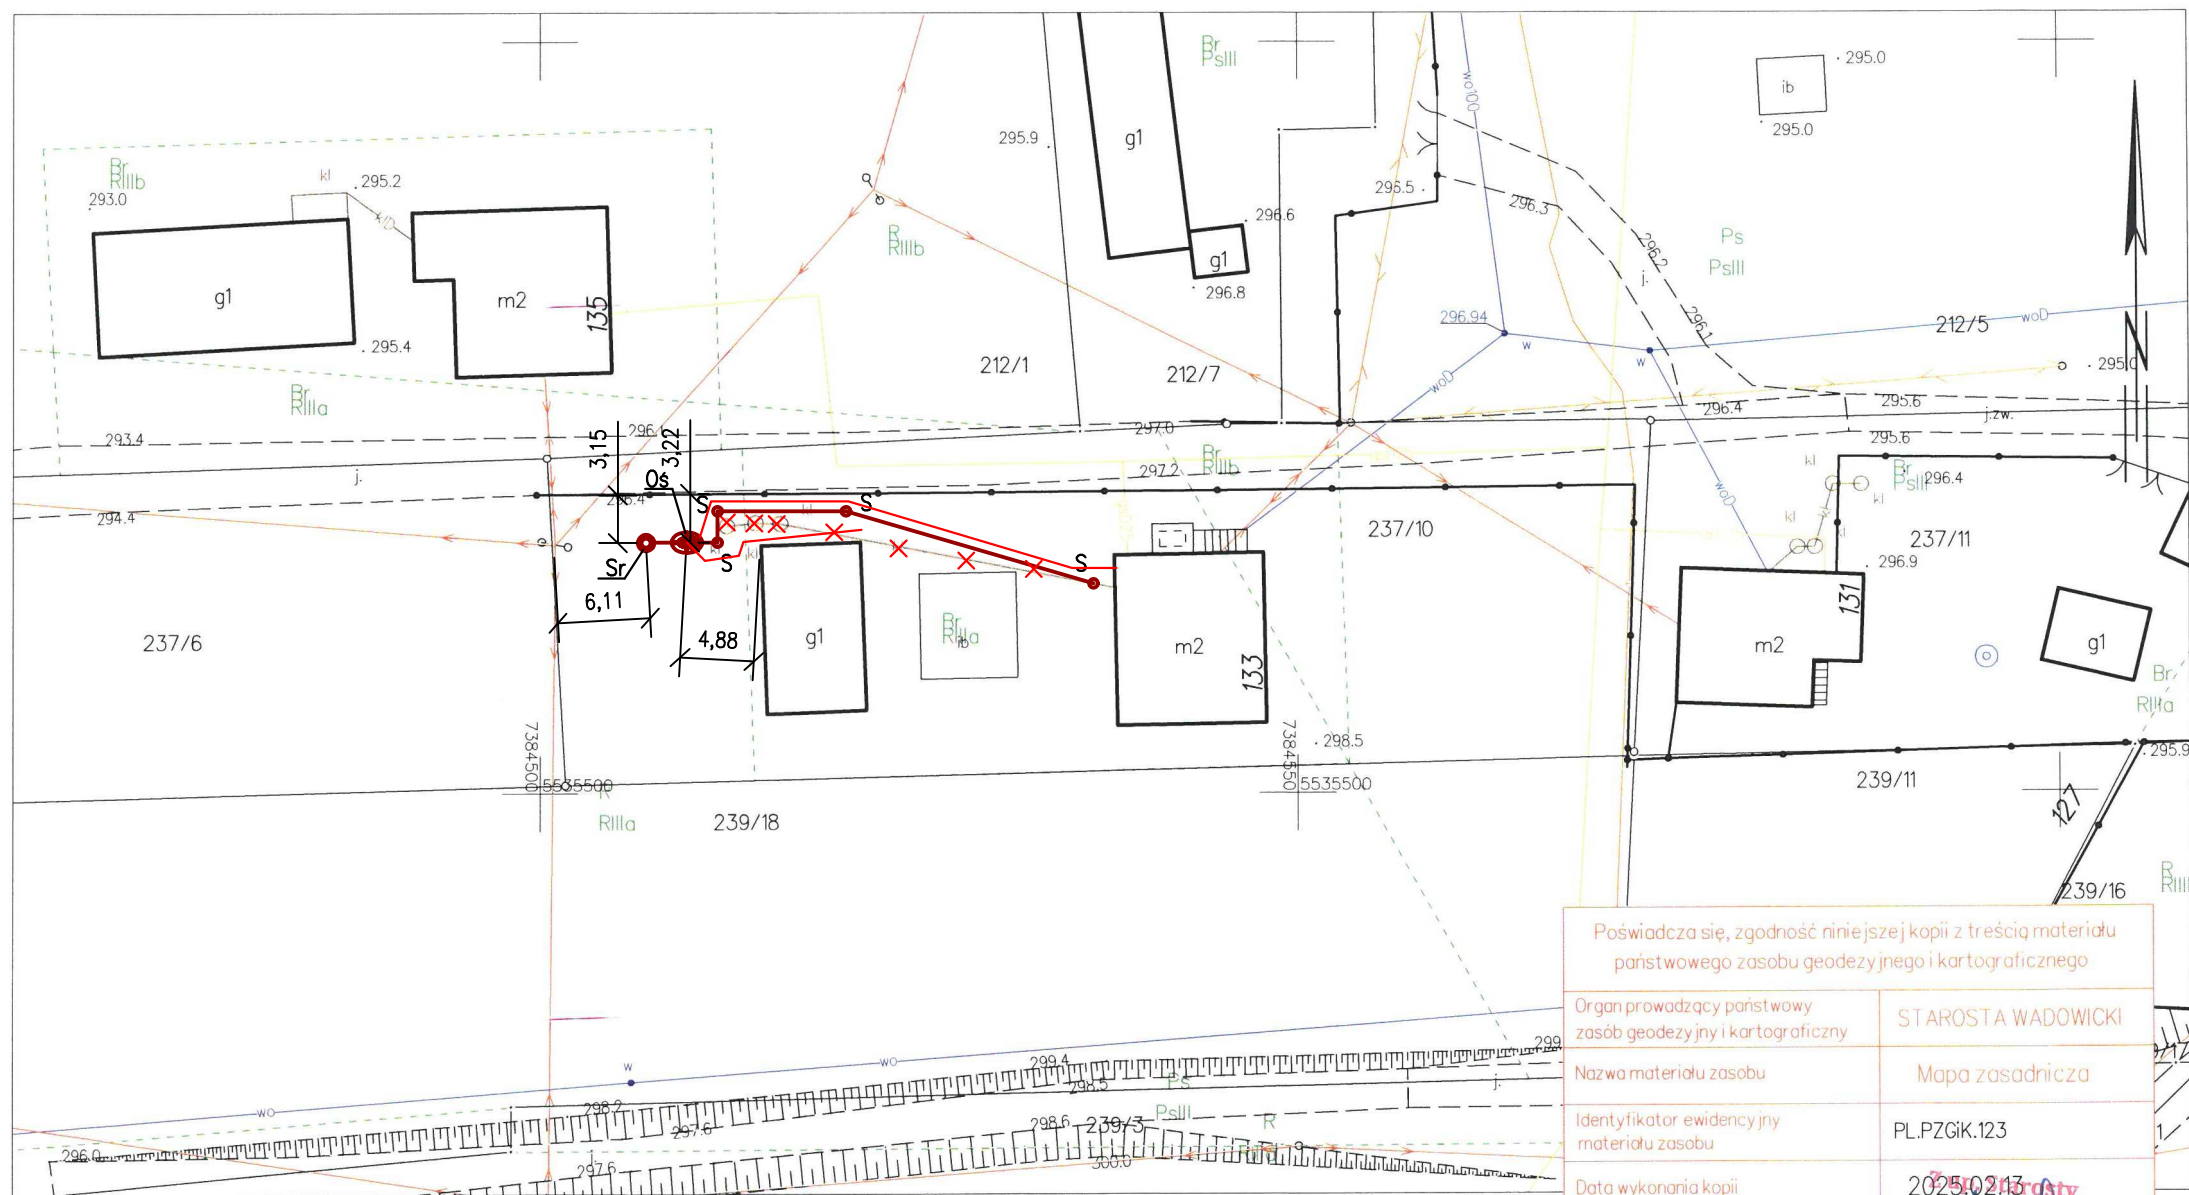
Układ odniesienia: PL-ETRF89, układ wsp. płaskich: PL-2000 strefa 7 (21°), układ wys.: PL-EVRF2007-NH

Województwo: małopolskie

Powiat: wadowicki

Jednostka ewidencyjna: 121810...2, Wieprz

Obręb: 0002, Gieraltowice

Wadowice dn. 13.02.2025
Sporządził(a) wydruk: Ewa Ryczko

LEGENDA:

- Proj. instalacja – kanalizacja sanitarna Ø160 PCV SN8 LITE L=ok.35mb
— Proj. instalacja – kabel elektryczny YKY 3x2,5 L=ok.30mb
Os Proj. przydomowa biologiczna oczyszczalnia ścieków wraz z studnią rozszczajającą
S Proj. studnia rewizyjna Ø600 PCV z włazem klasy D400 i pierścieniem odcijającym
Sr Proj. studnia rozszczajająca Ø1200 PCV pełniąca funkcję studni kontrolnej
× Instalacja kanalizacji wraz z szambem do likwidacji

UWAGA:

- Likwidacja szamba zgodnie z art. 31 ust. 1A p.1 Prawa Budowlanego
- Wymagane min odległości lokalizacji oczyszczalni i elementów rozszczajania zgodnie z Rozporządzeniem Ministra Infrastruktury w sprawie warunków technicznych oraz obowiązującymi normami tj:
2m – odległość pokryw wentylowanych od granicy działki
3m – odległość miejsca rozszczajania od granicy działki
5m – odległość pokryw wentylowanych oczyszczalni ścieków od okien
15m – odległość oczyszczalni od studni do wody pitnej
30m – odległość miejsca rozszczajania od studni wody pitnej
Oczyszczalnia i rozszczajanie zaprojektowane zamontowane zgodnie z w/w wytycznymi
- Zasilanie elektryczne przydomowej oczyszczalni wg przydzielonej mocy dla budynku objętego opracowaniem
- Miejsce wprowadzania ścieków do ziemi jest oddzielone warstwą gruntu o miąższości co najmniej 1,5 m od najwyższego użytkowego poziomu wodonośnego wód podziemnych” § 11.4.3 Rozporządzeniem Ministra Gospodarki Morskiej i Żeglugi Śródlądowej
- Ścieki odprowadzane są z własnego gospodarstwa domowego właściciela działki i rozszczajane.
- Na terenie działki będącej jego własnością
Dla niniejszej inwestycji brak kolizji z istniejącą infrastrukturą, a w przypadku ewentualnych skrzyżowania zostaną zachowane są wymagane pionowe odległości tj min. 20 cm.

Poświadczam, zgodność niniejszej kopii z treścią materiału państwowego zasobu geodezyjnego i kartograficznego

Organ prowadzący państwowy zasób geodezyjny i kartograficzny	STAROSTA WADOWICKI
Nazwa materiału zasobu	Mapa zasadnicza
Identyfikator ewidencyjny materiału zasobu	PL.PZGK.123
Data wykonania kopii	2025.02.13
Imię, nazwisko i podpis osoby reprezentującej organ	<i>Ewa Ryczko</i> Inspektor w Wydziale Geodezji i Gospodarki Nieruchomościami

JEDNOSTKA PROJEKTOWA:

AD Projekt Adam Lal
ul. Batalionów Chłopskich 22; 30-394 Kraków
tel. kom.: 503-92-93-51, NIP: 601-003-56-12
email: biuro@ad-projekt.pl, www.ad-projekt.pl

ADPROJEKT

INWESTOR:

GMINA WIEPRZ,
UL. CENTRALNA 5
34-122 WIEPRZ

ZAMIERZENIE BUDOWLANE:

Budowa przydomowych oczyszczalni ścieków o wydajności do 7,5m³/d w ilości 18 szt. dla budynków mieszkalnych jednorodzinnych na terenie Gminy Wieprz w miejscowości Gieraltowice

NAZWA RYSUNKU:

Plan sytuacyjny przydomowej oczyszczalni ścieków dla budynku mieszkalnego przy ul. Zatorskiej 133, 34-122 Gieraltowice

BRANŻA:

SANITARNA

FAZA:

DOKUMENTACJA DO ZGŁOSZENIA

PROJEKTANT:

mgr inż. Adam Lal
upr. projektowe nr MAP/0223/POOS/11
w specjalności sanitarnej MAP/IS/0392/12

SPRAWDZAJĄCY:

POCPIS:

RYS. NR

S-14

SKALA:

1:500

DATA:

MAJ 2025