

Nr kanc.:NGK.6642.158.3.2025

Nazwa organu prowadzącego państwową zasób geodezyjny i kartograficzny	STAROSTA WADOWICKI
Identyfikator ewidencyjny materiału zasobu	PL.PZGIK.7491
Nazwa materiału zasobu	Mapa zasadnicza
Data wykonania kopii materiału zasobu	2025-05-13
Imię, nazwisko i podpis osoby reprezentującej organ	inż. Beata Twardowska-Mrowiec podinspektor w Wydziale Geodezji, Kartografii i Gospodarki Nieruchomościami

Województwo: małopolskie

Powiat: wadowicki

Jednostka ewidencyjna: 121810_2, Wieprz


Obręb: 0002, Gierałtowiec

MAPA ZASADNICZA

Sekcje mapy: 7.122.06.07.4.1; 7.122.06.07.4.2

SKALA 1:500

Układ odniesienia: PL-ETRF89, układ wsp. płaskich: PL-2000 strefa 7 (21°), układ wys.: PL-EVRF2007-NH

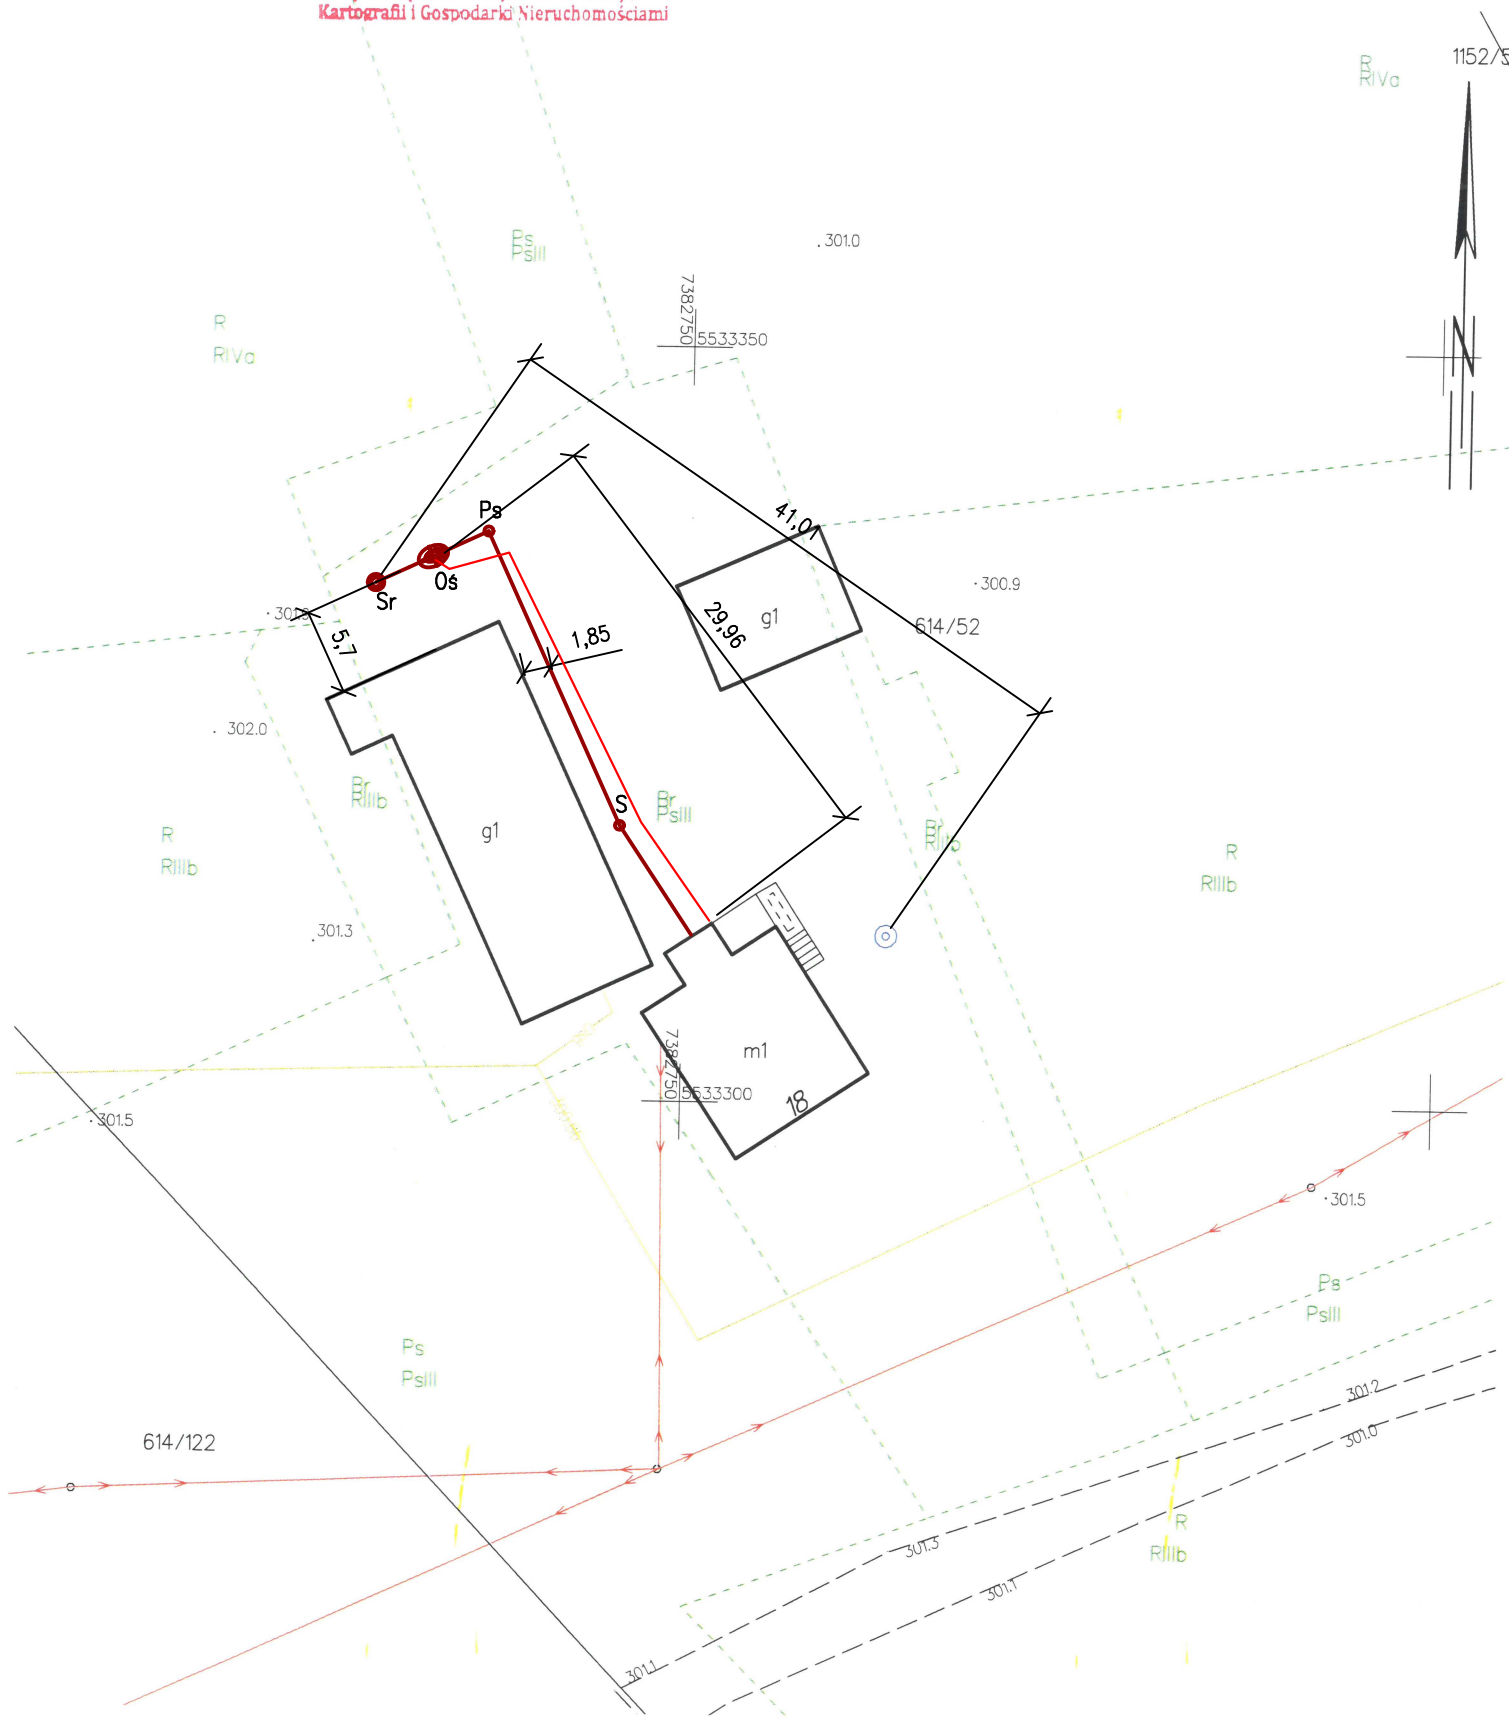

Wadowice dn. 2025-05-13
Sporządził(a) wydruk: Beata Twardowska-Mrowiec

- LEGENDA:
- Proj. instalacja – kanalizacja sanitarna Ø160 PCV SN8 LITE L=ok.40mb
 - Proj. instalacja – kabel elektryczny YKY 3x2,5 L=ok.32mb
 - Os Proj. przydomowa biologiczna oczyszczalnia ścieków wraz z studnią rozszczepiającą
 - S Proj. studnia rewizyjna Ø600 PCV z włazem klasy D400 i pierścieniem odciążającym
 - Sr Proj. studnia rozszczepiająca Ø1200 PCV pełniąca funkcję studni kontrolnej
 - Ps Proj. pompownia ścieków
 - × Instalacja kanalizacji wraz z szambem do likwidacji

- UWAGA:
- Likwidacja szamba zgodnie z art. 31 ust. 1A p.1 Prawa Budowlanego
 - Wymagane min odległości lokalizacji oczyszczalni i elementów rozszczepiania zgodnie z Rozporządzeniem Ministra Infrastruktury w sprawie warunków technicznych oraz obowiązującymi normami tj:
2m – odległość pokryw wentylowanych od granicy działki
3m – odległość miejsca rozszczepiania od granicy działki
5m – odległość pokryw wentylowanych oczyszczalni ścieków od okien
15m – odległość oczyszczalni od studni do wody pitnej
30m – odległość miejsca rozszczepiania od studni wody pitnej
Oczyszczalnia i rozszczepianie zaprojektowana zamontowana zgodnie z w/w wytycznymi
 - Zasilanie elektryczne przydomowej oczyszczalni wg przydzielonej mocy dla budynku objętego opracowaniem
 - Miejsce wprowadzania ścieków do ziemi jest oddzielone warstwą gruntu o miąższości co najmniej 1,5 m od najwyższego użytkowego poziomu wodonośnego wód podziemnych” § 11.4.3 Rozporządzeniem Ministra Gospodarki Morskiej i Żeglugi Śródlądowej
 - Ścieki odprowadzane są z własnego gospodarstwa domowego właściciela działki i rozszczepiane.
 - Dla niniejszej inwestycji brak kolizji z istniejącą infrastrukturą, a w przypadku ewentualnych skrzyżowań zostaną zachowane są wymagane pionowe odległości tj min. 20 cm.

JEDNOSTKA PROJEKTOWA:		AD Projekt Adam Lal ul. Batalionów Chłopskich 22; 30–394 Kraków tel. kom.: 503–92–93–51, NIP: 601–003–56–12 email: biuro@ad-projekt.pl, www.ad-projekt.pl		ADPROJEKT	
INWESTOR:		GMINA WIEPRZ, UL. CENTRALNA 5 34–122 WIEPRZ			
ZAMIERZENIE BUDOWLANE:		Budowa przydomowych oczyszczalni ścieków o wydajności do 7,5m3/d w ilości 18 szt. dla budynków mieszkalnych jednorodzinnych na terenie Gminy Wieprz w miejscowości Gierałtowiec			
NAZWA RYSUNKU		Plan sytuacyjny przydomowej oczyszczalni ścieków dla budynku mieszkalnego przy ul. Widakowa 18, 34–122 Gierałtowiec			
BRANŻA:		SANITARNA			
FAZA:		DOKUMENTACJA DO ZGŁOSZENIA		RYS. NR S–17	SKALA: 1:500
PROJEKTANT:		mgr inż. Adam Lal upr. projektowe nr MAP/0223/POOS/11 w specjalności sanitarnej MAP/IS/0392/12			
SPRAWDZAJĄCY				PODPIS:	DATA: MAJ 2025