


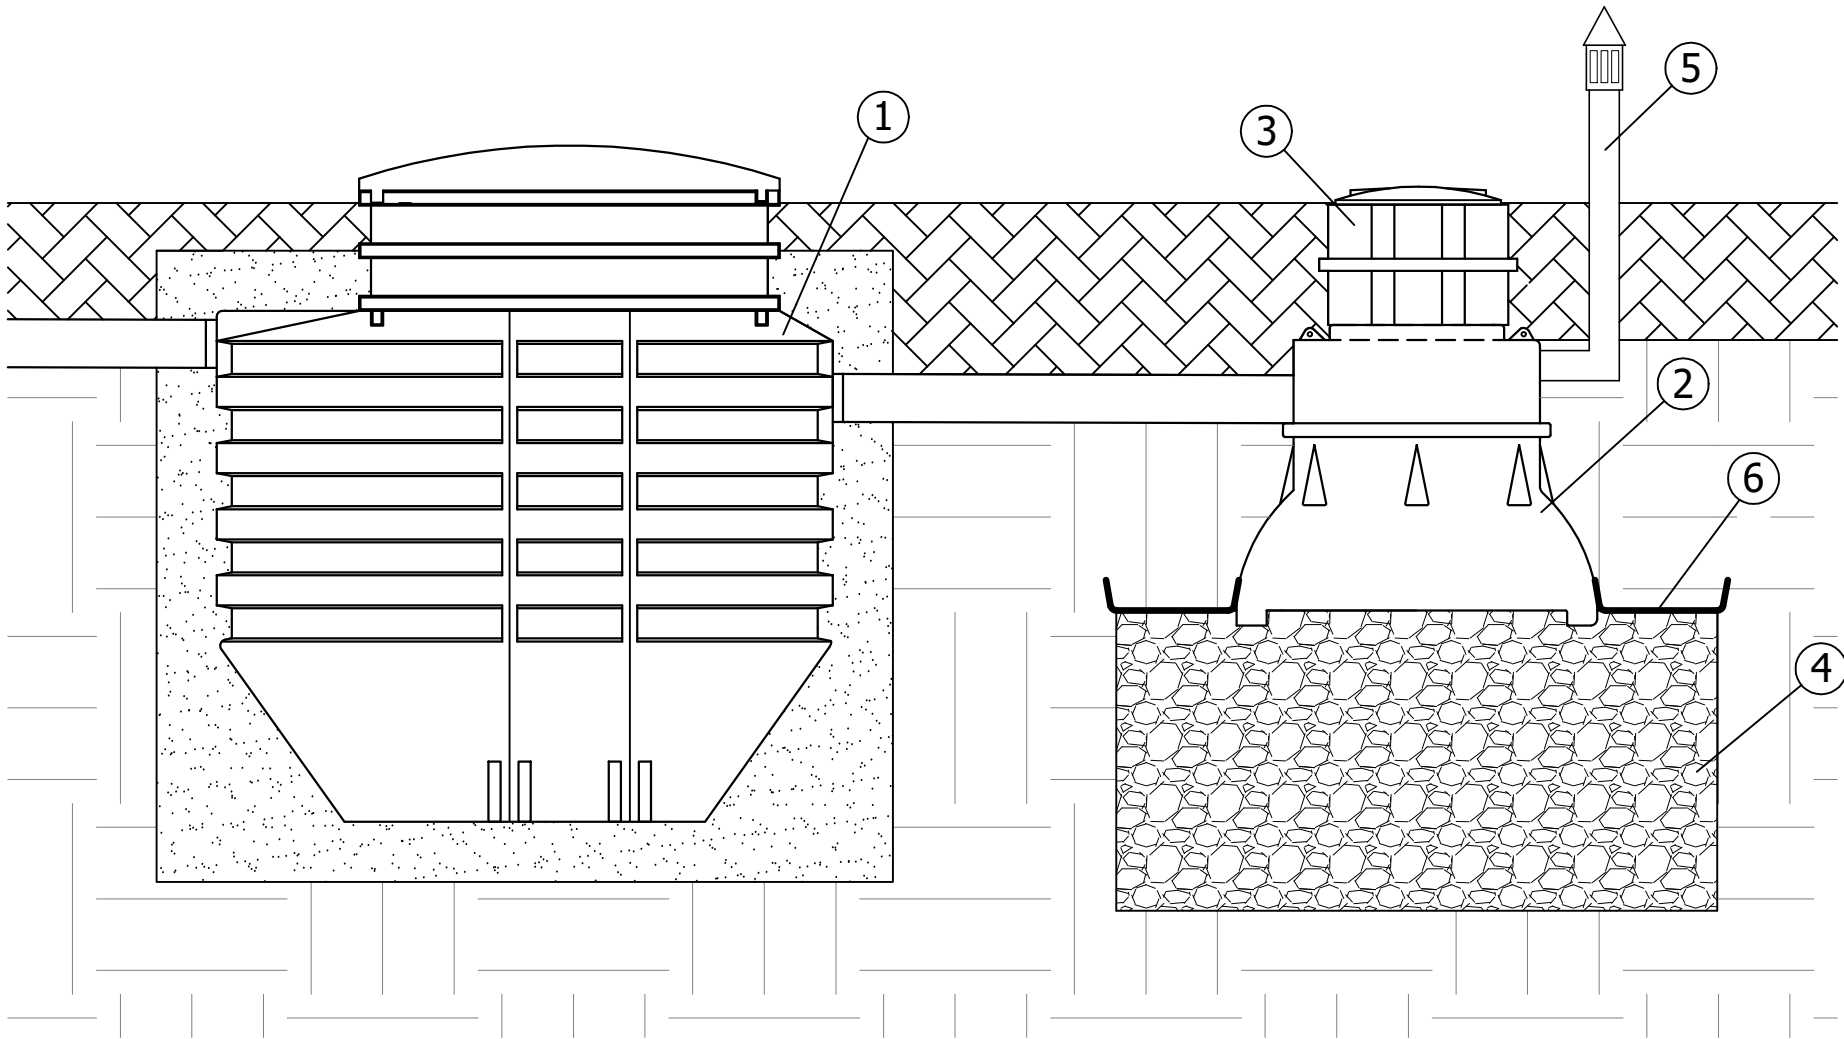

Legenda			
1	Oczyszczalnia	4	Warstwa rozsączająca
2	Studnia rozsączająca	5	Wentylacja niska
3	Nadstawka NSO 600	6	Geowłóknina

JEDNOSTKA PROJEKTOWA:		AD Projekt Adam Lal ul. Batalionów Chłopskich 22; 30-394 Kraków tel. kom.: 503-92-93-51, NIP: 601-003-56-12 email: biuro@ad-projekt.pl, www.ad-projekt.pl	
INWESTOR:		GMINA WIEPRZ, UL. CENTRALNA 5 34-122 WIEPRZ	
ZAMIERZENIE BUDOWLANE:		Budowa przydomowych oczyszczalni ścieków o wydajności do 7,5m3/d w ilości 18 szt. dla budynków mieszkalnych jednorodzinnych na terenie Gminy Wieprz w miejscowości Gieraltowice	
NAZWA RYSUNKU		Schemat oczyszczalni ścieków	
BRANŻA:	SANITARNA	RYS. NR	SKALA:
FAZA:	DOKUMENTACJA DO ZGŁOSZENIA	S-19	—
PROJEKTANT:	mgr inż. Adam Lal upr. projektowe nr MAP/0223/POOS/11 w specjalności sanitarnej MAP/IS/0392/12	POGPIS:	DATA: MAJ 2025
SPRAWDZAJĄCY		POGPIS:	