


MAPA ZASADNICZA
Sekcje mapy: 7.122.06.03.1.3; 7.122.06.03.1.4; 7.122.06.03.1.2; 7.122.06.03.1.1
SKALA 1:500

Układ odniesienia: PL-ETRF89, układ wsp. płaskich: PL-2000 strefa 7 (21°), układ wys.: PL-EVRF2007-NH

Województwo: małopolskie
Powiat: wadowicki
Jednostka ewidencyjna: 121810_2, Wieprz
Obręb: 0002, Gierałtowiec

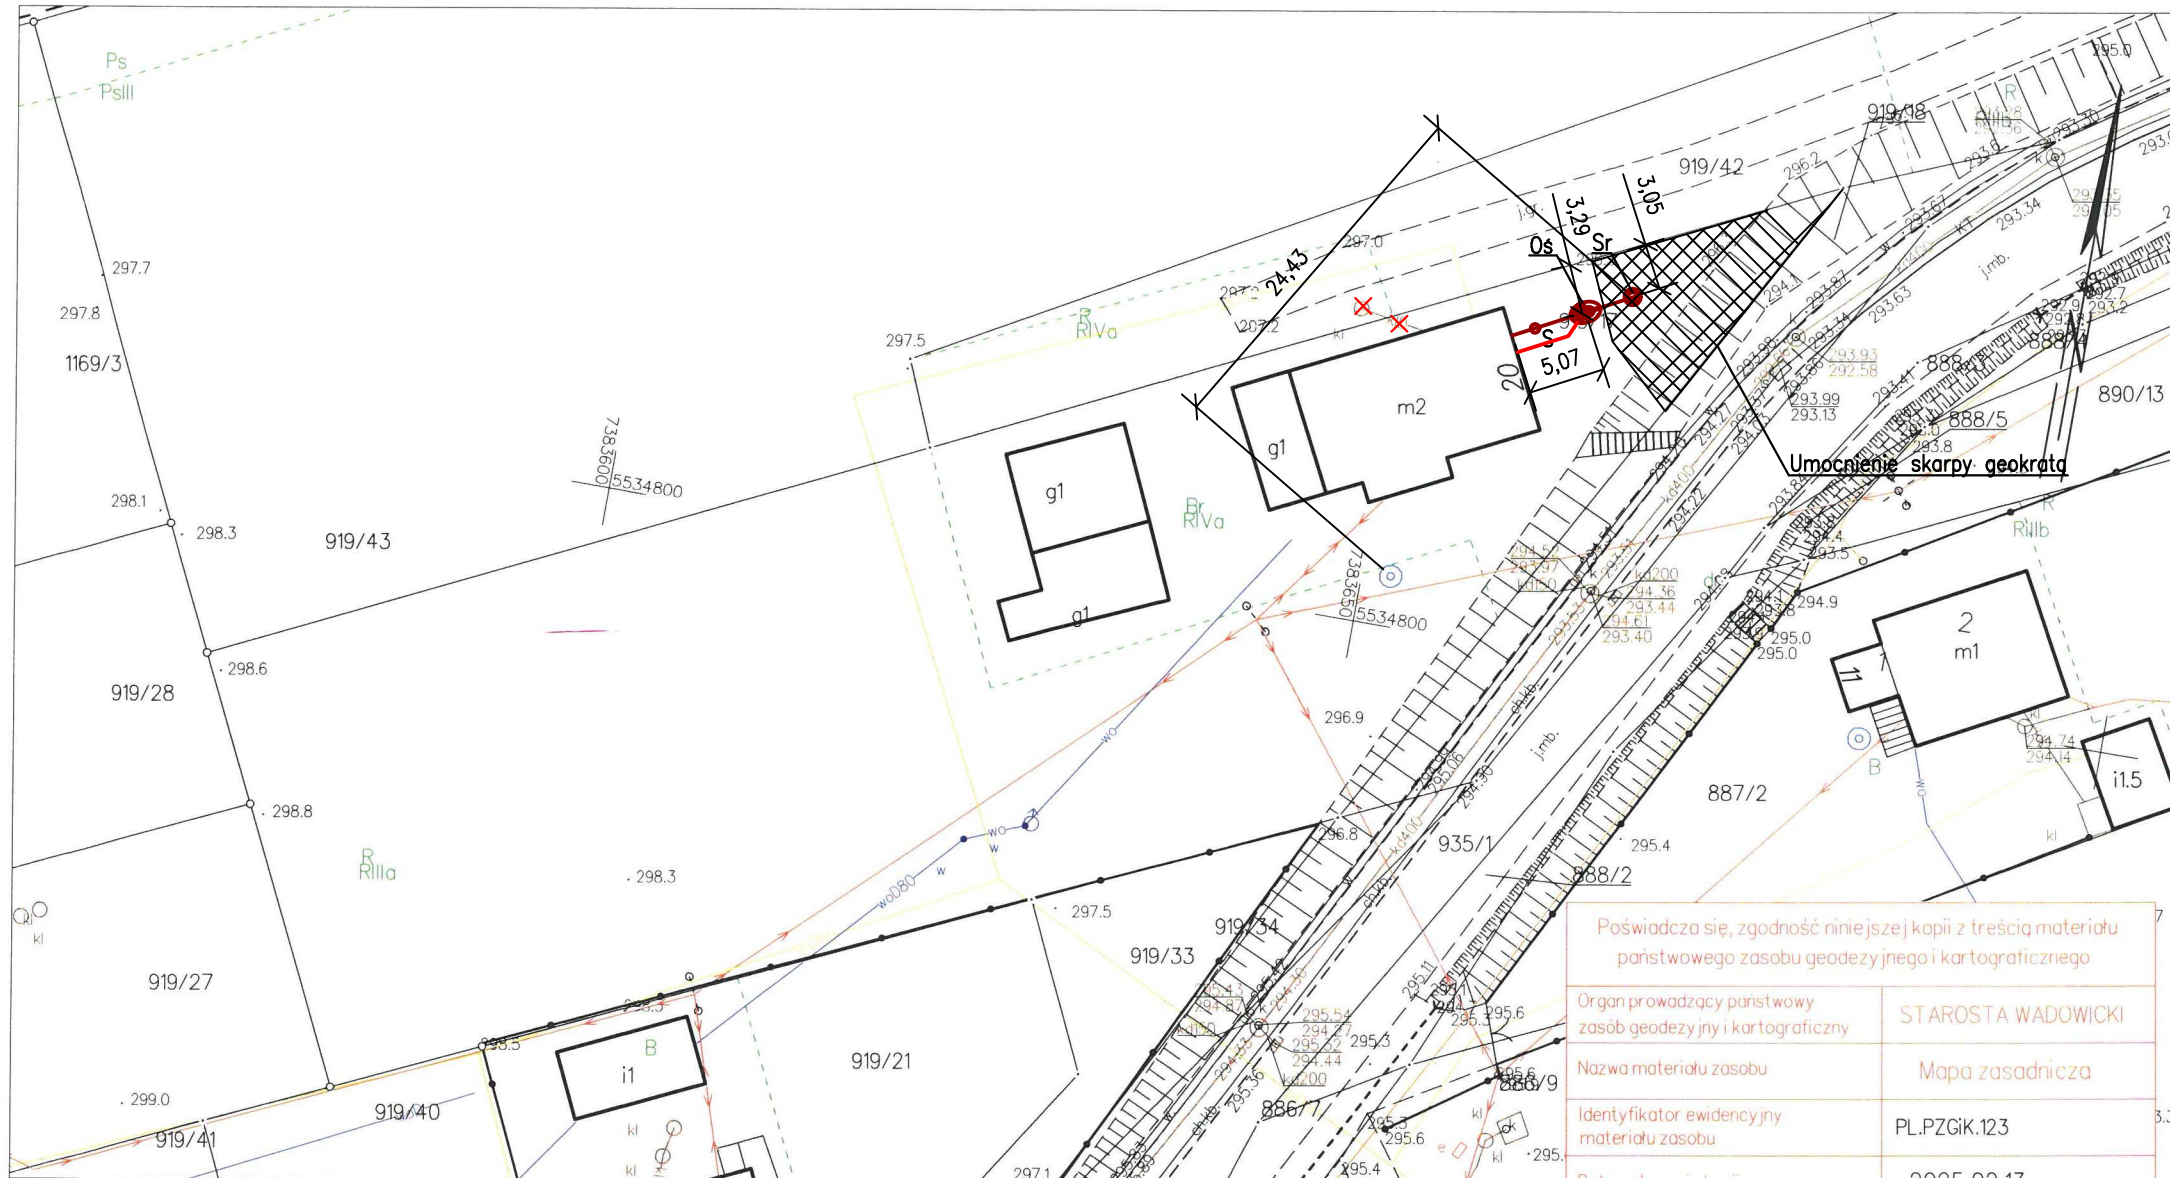

Wadowice dn. 13.02.2025
Sporządził(a) wydruk: Ewa Ryczko

Poświadczam, że niniejsza kopia jest zgodna z treścią materiału państwowego zasobu geodezyjnego i kartograficznego	
Organ prowadzący państwowy zasób geodezyjny i kartograficzny	STAROSTA WADOWICKI
Nazwa materiału zasobu	Mapa zasadnicza
Identyfikator ewidencyjny materiału zasobu	PL.PZGK.123
Data wykonania kopii	2025.02.13
Imię, nazwisko i podpis osoby reprezentującej organ	<i>[Signature]</i> Inspektor w Wydziale Geodezji i Gospodarki wsi

LEGENDA:

- Proj. instalacja – kanalizacja sanitarna Ø160 PCV SN8 LITE L=ok.9mb i=1,5%
- Proj. instalacja – kabel elektryczny YKY 3x2,5 L=ok.5mb
- Os Proj. przydomowa biologiczna oczyszczalnia ścieków wraz z studnią rozszczepiającą
- S Proj. studnia rewizyjna Ø600 PCV z włazem klasy D400 i pierścieniem odciążającym
- Sr Proj. studnia rozszczepiająca Ø1200 PCV pełniąca funkcję studni kontrolnej
- × Instalacja kanalizacji wraz z szambem do likwidacji

UWAGA:

- Likwidacja szamba zgodnie z art. 31 ust. 1A p.1 Prawa Budowlanego
- Wymagane min odległości lokalizacji oczyszczalni i elementów rozszczepiania zgodnie z Rozporządzeniem Ministra Infrastruktury w sprawie warunków technicznych oraz obowiązującymi normami tj:
2m – odległość pokryw wentylowanych od granicy działki
3m – odległość miejsca rozszczepiania od granicy działki
5m – odległość pokryw wentylowanych oczyszczalni ścieków od okien
15m – odległość oczyszczalni od studni do wody pitnej
30m – odległość miejsca rozszczepiania od studni wody pitnej
Oczyszczalnia i rozszczepianie zaprojektowane zamontowane zgodnie z w/w wytycznymi
- Zasilanie elektryczne przydomowej oczyszczalni wg przydzielonej mocy dla budynku objętego opracowaniem
- „Miejsce wprowadzania ścieków do ziemi jest oddzielone warstwą gruntu o miąższości co najmniej 1,5 m od najwyższego użytkowego poziomu wodonosnego wód podziemnych” § 11.4.3 Rozporządzeniem Ministra Gospodarki Morskiej i Żeglugi Śródlądowej
- Ścieki odprowadzane są z własnego gospodarstwa domowego właściciela działki i rozszczepiane.
- są na terenie działki będącej jego własnością
- Dla niniejszej inwestycji brak kolizji z istniejącą infrastrukturą, a w przypadku ewentualnych skrzyżowań zostaną zachowane są wymagane pionowe odległości tj min. 20 cm.
- Odległość miejsca rozszczepiania ścieków z oczyszczalni od istniejącej studni wynosi poniżej 30m . Zgodnie z załączonym oświadczeniem studnia nie jest przeznaczona do celów spożywczych

JEDNOSTKA PROJEKTOWA:

AD Projekt Adam Lal
ul. Batalionów Chłopskich 22; 30-394 Kraków
tel. kom.: 503-92-93-51, NIP: 601-003-56-12
email: biuro@ad-projekt.pl, www.ad-projekt.pl

ADPROJEKT

INWESTOR:

GINA WIEPRZ,
UL. CENTRALNA 5
34-122 WIEPRZ

ZAMIERZENIE BUDOWLANE:

Budowa przydomowych oczyszczalni ścieków o wydajności do 7,5m³/d w ilości 18 szt. dla budynków mieszkalnych jednorodzinnych na terenie Gminy Wieprz w miejscowości Gierałtowiec

NAZWA RYSUNKU

Plan sytuacyjny przydomowej oczyszczalni ścieków dla budynku mieszkalnego przy ul. Św. Marcina 20, 34-122 Gierałtowiec

BRANŻA:

SANITARNA

FAZA:

DOKUMENTACJA DO ZGŁOSZENIA

PROJEKTANT:

mgr inż. Adam Lal
upr. projektowe nr MAP/0223/POOS/11
w specjalności sanitarnej MAP/IS/0392/12

SPRAWDZAJĄCY

POCPIS:

S-4

SKALA:

1:500

DATA:

MAJ 2025