


MAPA ZASADNICZA
Seksje mapy: 7.122.06.03.2.3
SKALA 1:500

Układ odniesienia: PL-ETRF 89, układ wsp. płaskich: PL-2000 strefa 7 (21°), układ wys.: PL-EVRF 2007-NH

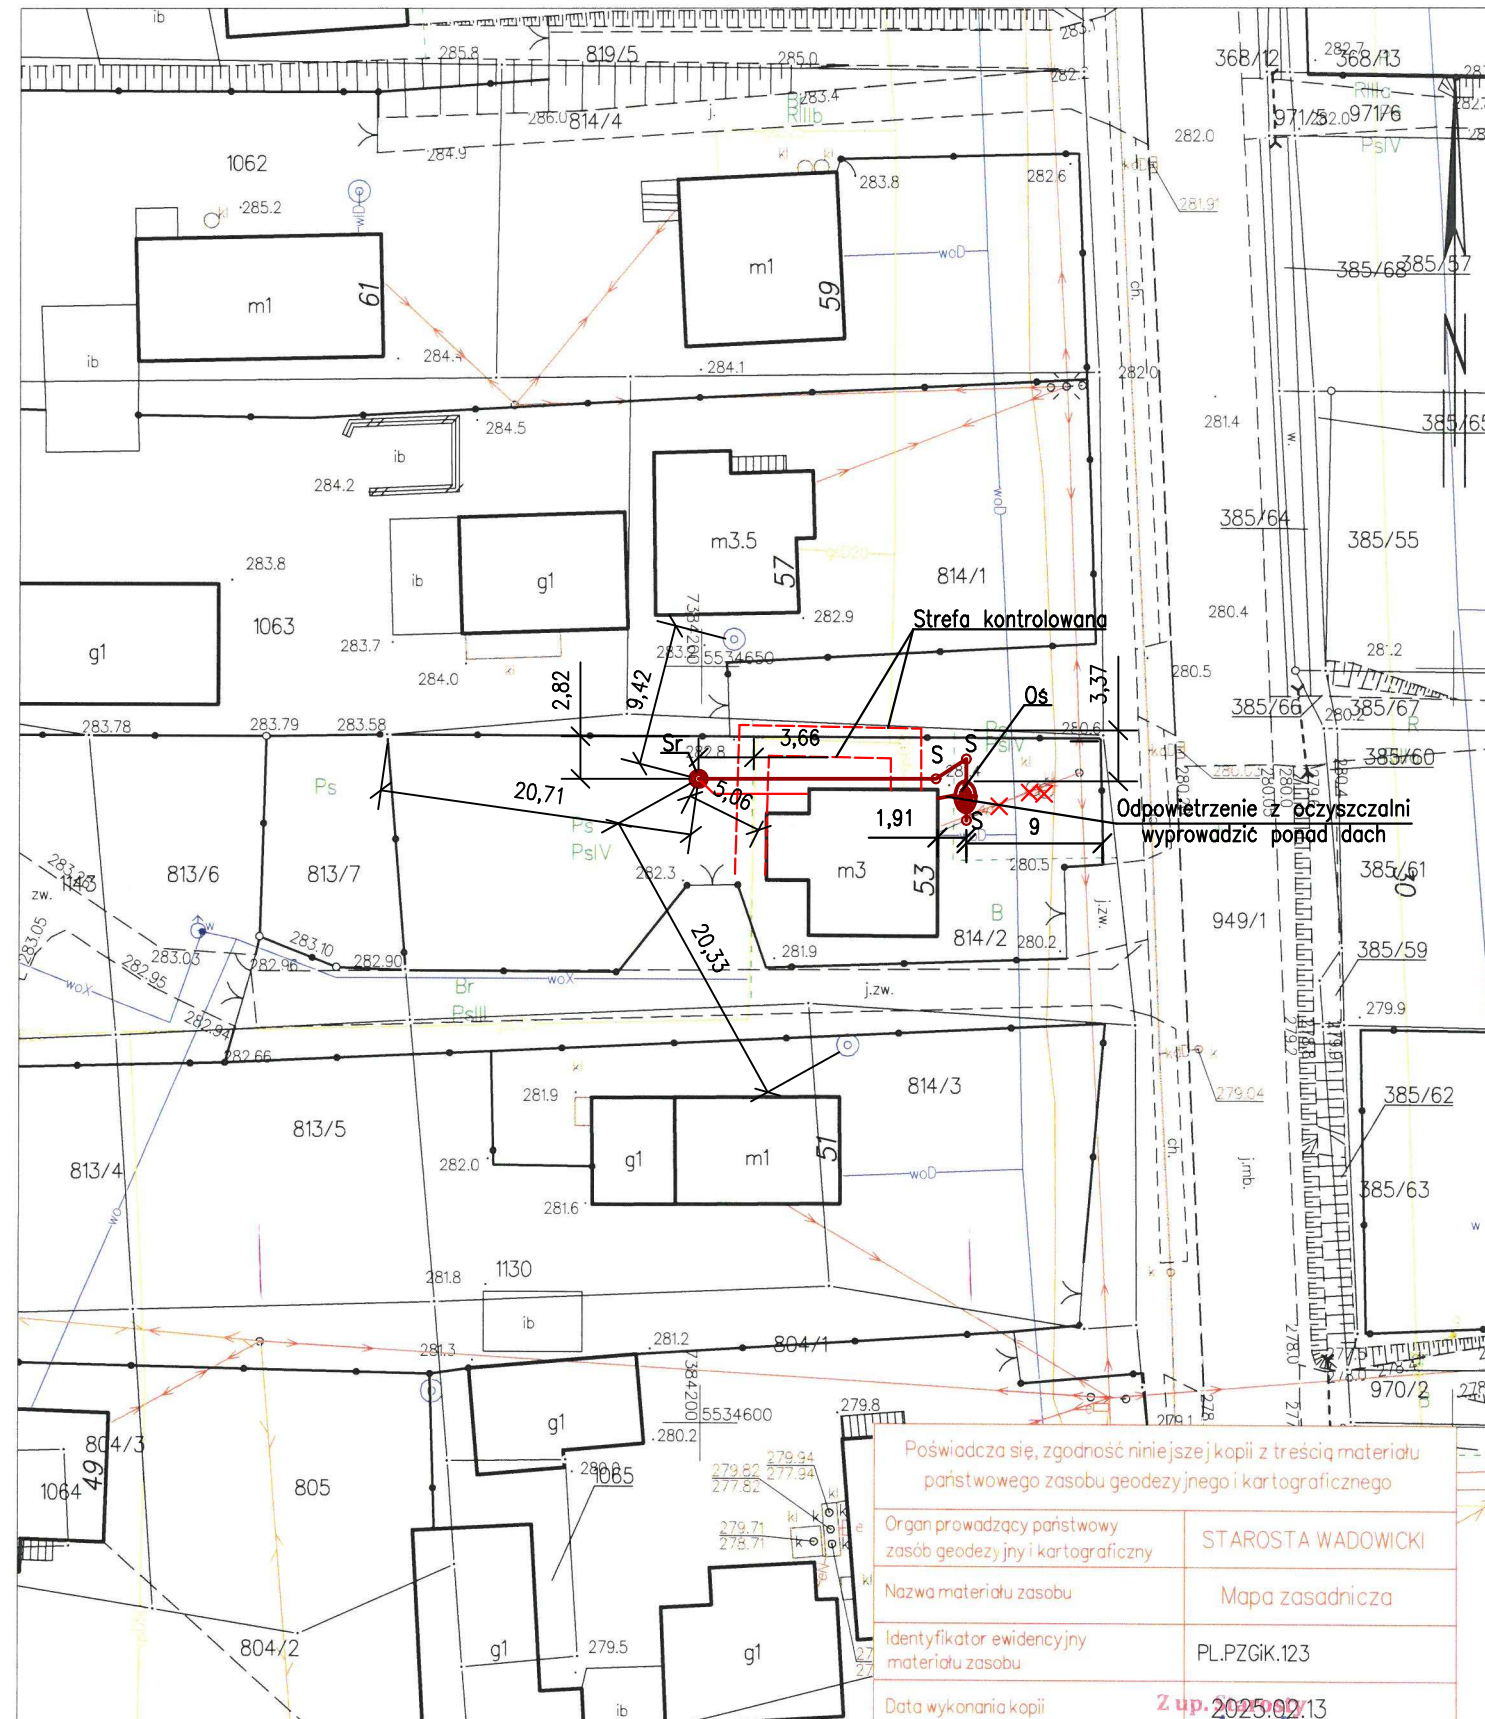

Wadowice dn. 13.02.2025

Sporządził(a) wydruk: Ewa Ryczko

Poświadczam, że niniejsza kopia jest zgodna z treścią materiału państwowego zasobu geodezyjnego i kartograficznego.

Organ prowadzący państwowy
zasób geodezyjny i kartograficzny

STAROSTA WADOWICKI

Nazwa materiału zasobu

Mapa zasadnicza

Identyfikator ewidencyjny
materiału zasobu

PL.PZGiK.123

Data wykonania kopii

Z up. 2025.02.13

Imię, nazwisko i podpis osoby reprezentującej organ

Ewa Ryczko
Kierownik Wydziału

**Inspektor w Wydziale Geodezji,
Kartografii i Gospodarki Nieruchomościami**

LEGENDA:

- | | |
|----|--|
| — | Proj. instalacja – kanalizacja sanitarna Ø160 PCV SN8 LITE L=ok.40mb i=1,5% |
| — | Proj. instalacja – kabel elektryczny YKY 3x2,5 L=ok.20mb |
| Oś | Proj. przydomowa biologiczna oczyszczalnia ścieków wraz z studnią rozsączającą |
| S | Proj. studnia rewizyjna Ø600 PCV z włazem klasy D400 i pierścieniem odciążającym |
| Sr | Proj. studnia rozsączająca Ø1200 PCV pełniąca funkcję studni kontrolnej |
| × | Instalacja kanalizacji wraz z szambem do likwidacji |

UWAGA:

1. Likwidacja szamba zgodnie z art. 31 ust. 1A p.1 Prawa Budowlanego
2. Wymagane min odległości lokalizacji oczyszczalni i elementów rozsączania zgodnie z Rozporządzeniem Ministra Infrastruktury w sprawie warunków technicznych oraz obowiązującymi normami tj:
 - 2m – odległość pokryw wentylowanych od granicy działki
 - 3m – odległość miejsca rozsączania od granicy działki
 - 5m – odległość pokryw wentylowanych oczyszczalni ścieków od okien
 - 15m – odległość oczyszczalni od studni do wody pitnej
 - 30m – odległość miejsca rozsączania od studni wody pitnej

Oczyszczalnia i rozsączanie zaprojektowana zamontowana zgodnie z w/w wytycznymi
3. Zasilanie elektryczne przydomowej oczyszczalni wg przydzielonej mocy dla budynku objętego opracowaniem
4. „Miejsce wprowadzania ścieków do ziemi jest oddzielone warstwą gruntu o miąższości co najmniej 1,5 m od najwyższego użytkowego poziomu wodonośnego wód podziemnych” § 11.4.3 Rozporządzeniem Ministra Gospodarki Morskiej i Żeglugi Śródlądowej
5. Ścieki odprowadzane są z własnego gospodarstwa domowego właściciela działki
6. i rozsączane.
 - są na terenie działki będącej jego własnością
7. Dla niniejszej inwestycji brak kolizji z istniejącą infrastrukturą, a w przypadku ewentualnych skrzyżowania zostaną zachowane są wymagane pionowe odległości tj min. 20 cm.

JEDNOSTKA PROJEKTOWA:	AD Projekt Adam Lal ul. Batalionów Chłopskich 22; 30-394 Kraków tel. kom.: 503-92-93-51, NIP: 601-003-56-12 email: biuro@ad-projekt.pl, www.ad-projekt.pl		
INWESTOR:	GMINA WIEPRZ, UL. CENTRALNA 5 34-122 WIEPRZ		
ZAMIERZENIE BUDOWLANE:	Budowa przydomowych oczyszczalni ścieków o wydajności do 7,5m ³ /d w ilości 18 szt. dla budynków mieszkalnych jednorodzinnych na terenie Gminy Wieprz w miejscowości Gierałtowie		
NAZWA RYSUNKU	Plan sytuacyjny przydomowej oczyszczalni ścieków dla budynku mieszkalnego przy ul. Zatorska 53, 34-122 Gierałtowie		
BRANŻA:	SANITARNA	RYS. NR S-5	SKALA: 1:500
FAZA:	DOKUMENTACJA DO ZGŁOSZENIA		DATA: MAJ 2025
PROJEKTANT:	mgr inż. Adam Lal upr. projektowe nr MAP/0223/POOS/11 w specjalności sanitarnej MAP/IS/0392/12		
SPRAWDZAJĄCY			PODPIS: