



MAPA ZASADNICZA
Seksja mapy: 7.122.06.08.1.2
SKALA 1:500

Układ odniesienia: PL-ETRF89, układ wsp. płaskich: PL-2000 strefa 7 (21°), układ wys.: PL-EVRF2007-NH

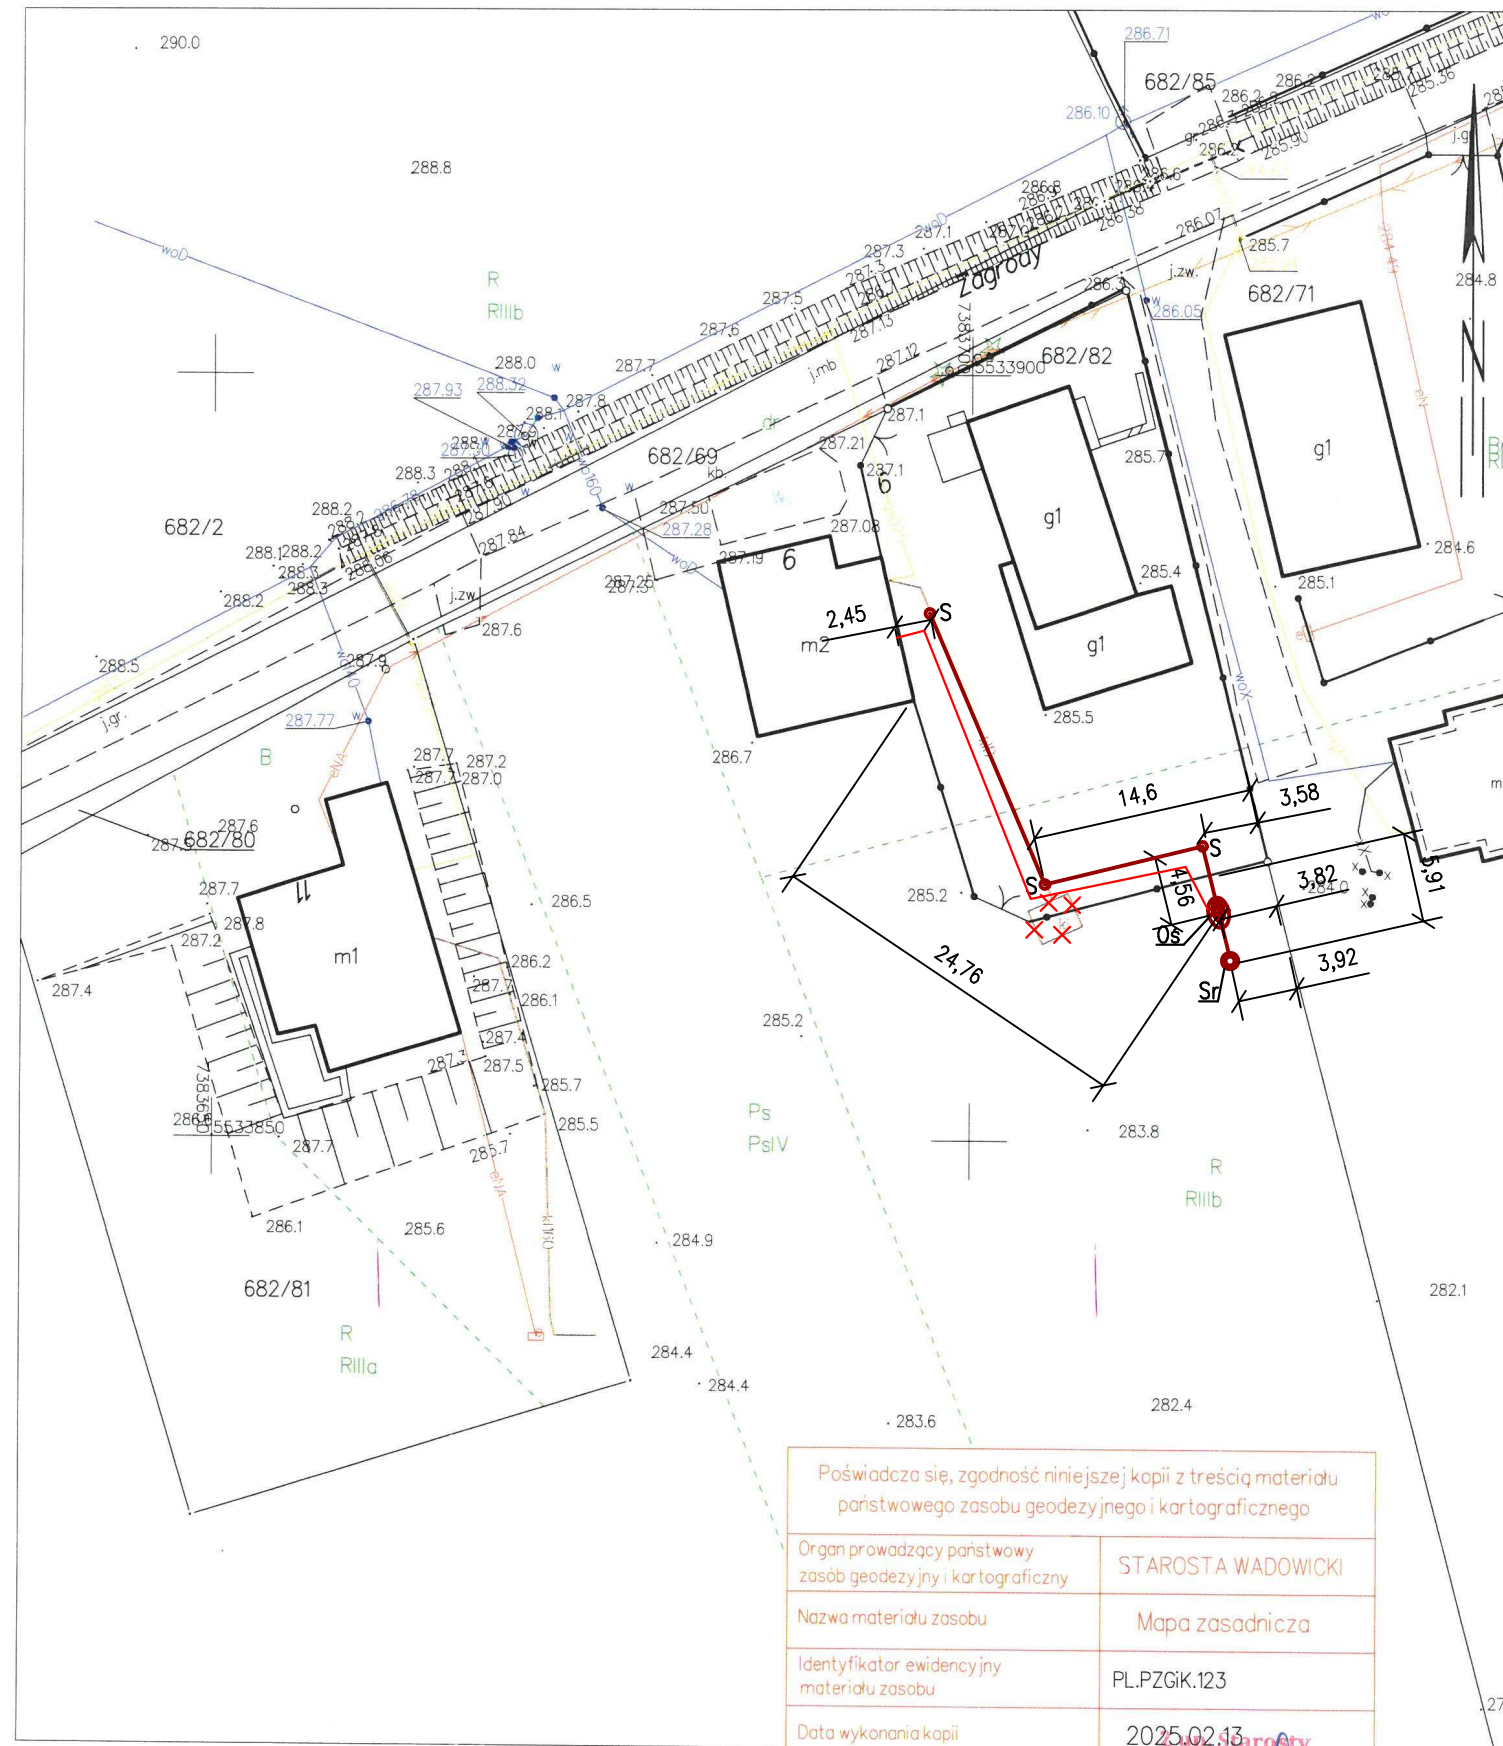

Wadowice dn. 13.02.2025

Sporządził(a) wydruk: Ewa Ryczko

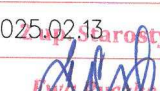Poświadczam się, zgodność niniejszej kopii z treścią materiału państwowego zasobu geodezyjnego i kartograficznego	
Organ prowadzący państwowy zasób geodezyjny i kartograficzny	STAROSTA WADOWICKI
Nazwa materiału zasobu	Mapa zasadnicza
Identyfikator ewidencyjny materiału zasobu	PL.PZGIK.123
Data wykonania kopii	2025.02.13
Imię, nazwisko i podpis osoby reprezentującej organ	

Inspektor w Wydziale Geodezji,
Kartografii i Gospodarki Nieruchomościami

LEGENDA:

- Proj. instalacja — kanalizacja sanitarna Ø160 PCV SN8 LITE L=ok.39mb i=1,5%
- Proj. instalacja — kabel elektryczny YKY 3x2,5 L=ok.35mb
- Os Proj. przydomowa biologiczna oczyszczalnia ścieków wraz z studnią rozszczepiającą
- S Proj. studnia rewizyjna Ø600 PCV z włazem klasy D400 i pierścieniem odciążającym
- Sr Proj. studnia rozszczepiająca Ø1200 PCV pełniąca funkcję studni kontrolnej
- × Instalacja kanalizacji wraz z szambem do likwidacji

UWAGA:

- Likwidacja szamba zgodnie z art. 31 ust. 1A p.1 Prawa Budowlanego
- Wymagane min odległości lokalizacji oczyszczalni i elementów rozszczepiania zgodnie z Rozporządzeniem Ministra Infrastruktury w sprawie warunków technicznych oraz obowiązującymi normami tj:
2m — odległość pokryw wentylowanych od granicy działki
3m — odległość miejsca rozszczepiania od granicy działki
5m — odległość pokryw wentylowanych oczyszczalni ścieków od okien
15m — odległość oczyszczalni od studni do wody pitnej
30m — odległość miejsca rozszczepiania od studni wody pitnej
Oczyszczalnia i rozszczepianie zaprojektowana zamontowana zgodnie z w/w wytycznymi
- Zasilanie elektryczne przydomowej oczyszczalni wg przydzielonej mocy dla budynku objętego opracowaniem
- „Miejsce wprowadzania ścieków do ziemi jest oddzielone warstwą gruntu o miąższości co najmniej 1,5 m od najwyższego użytkowego poziomu wodonośnego wód podziemnych” § 11.4.3 Rozporządzeniem Ministra Gospodarki Morskiej i Żeglugi Śródlądowej
- Ścieki odprowadzane są z własnego gospodarstwa domowego właściciela działki i rozszczepiane.
- sq na terenie działki będącej jego własnością
- Dla niniejszej inwestycji brak kolizji z istniejącą infrastrukturą, a w przypadku ewentualnych skrzyżowania zostaną zachowane sq wymagane pionowe odległości tj min. 20 cm.

JEDNOSTKA PROJEKTOWA:	AD Projekt Adam Lal ul. Batalionów Chłopskich 22; 30-394 Kraków tel. kom.: 503-92-93-51, NIP: 601-003-56-12 email: biuro@ad-projekt.pl, www.ad-projekt.pl		
INWESTOR:	GMINA WIEPRZ, UL. CENTRALNA 5 34-122 WIEPRZ		
ZAMIERZENIE BUDOWLANE:	Budowa przydomowych oczyszczalni ścieków o wydajności do 7,5m3/d w ilości 18 szt. dla budynków mieszkalnych jednorodzinnych na terenie Gminy Wieprz w miejscowości Gierałtowiec		
NAZWA RYSUNKU	Plan sytuacyjny przydomowej oczyszczalni ścieków dla budynku mieszkalnego przy ul. Zagrody 9, 34-122 Gierałtowiec		
BRANŻA:	SANITARNA	RYS. NR	SKALA:
FAZA:	DOKUMENTACJA DO ZGŁOSZENIA	S-6	1:500
PROJEKTANT:	mgr inż. Adam Lal upr. projektowe nr MAP/0223/POOS/11 w specjalności sanitarnej MAP/IS/0392/12	POGPIS:	DATA:
SPRAWDZAJĄCY		POGPIS:	MAJ 2025