


MAPA ZASADNICZA

Sekcje mapy: 7.122.06.03.3.2; 7.122.06.03.1.4; 7.122.06.03.4.1; 7.122.06.03.2.3

SKALA 1:500

Układ odniesienia: PL-ETRF89, układ wsp. płaskich: PL-2000 strefa 7 (21°), układ wys.: PL-EVRF2007-NH

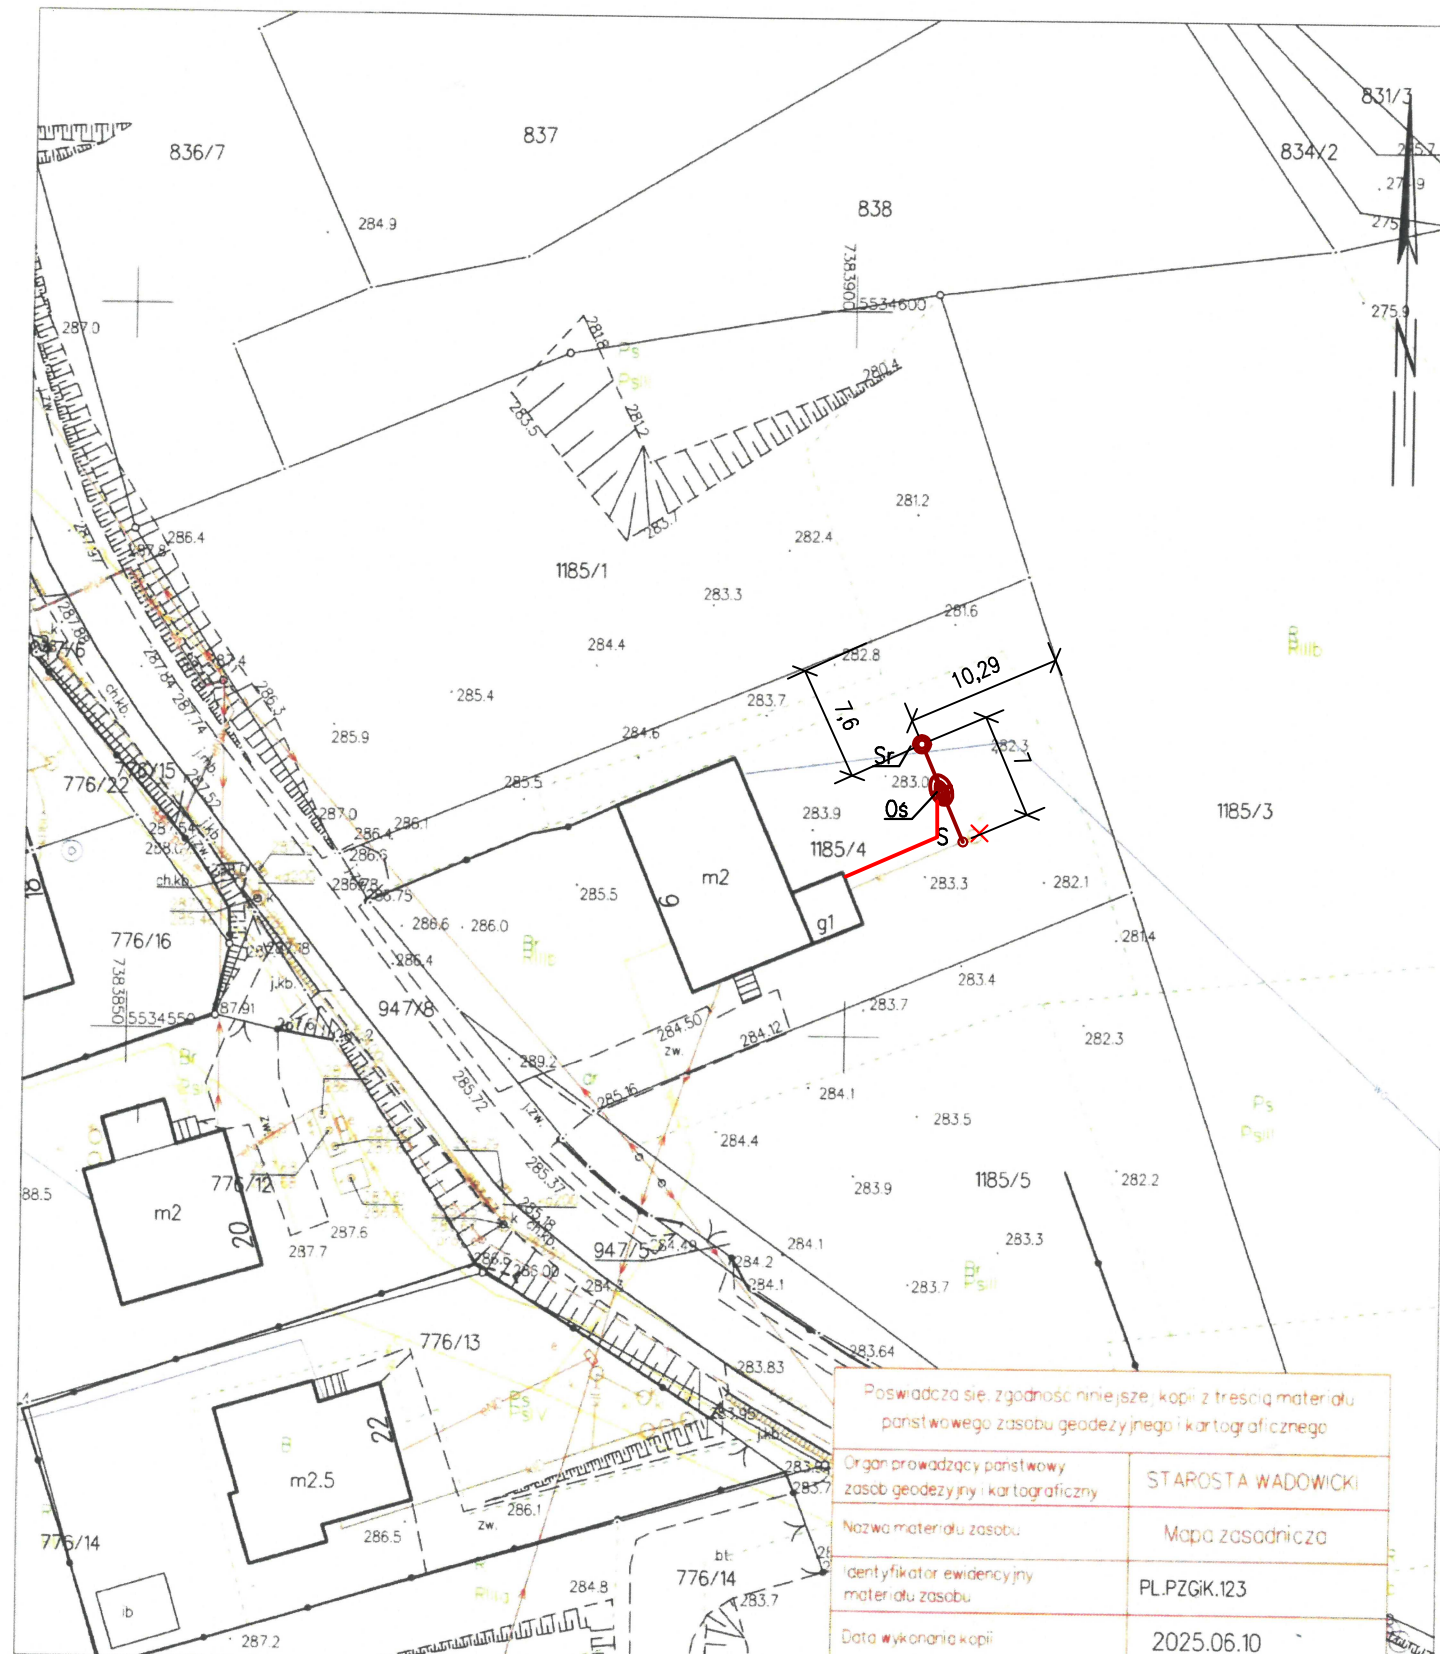

Wadowice dn. 10.06.2025

Sporządził(a) wydruk: Ewa Ryczko

Poswiadcza się, że zgodność niniejszej kopii z treścią materiału państwowego zasobu geodezyjnego i kartograficznego

Organ prowadzący państwowy zasób geodezyjny i kartograficzny	STAROSTA WADOWICKI
---	--------------------

Nazwa materiału zasobu:	Mapa zasadnicza
----------------------------------	--------------------------

Identyfikator ewidencyjny materiału zasobu	PL.PZGiK.123
---	--------------

Data wykonania kopii 2025.06.10

Imię, nazwisko i podpis osoby reprezentującej organ

Inspektor w Wydziale Geodezji,
Kartografii i Gospodarki Nieruchomościami

LEGENDA:

- | | |
|----|--|
| — | Proj. instalacja – kanalizacja sanitarna Ø160 PCV SN8 LITE L=ok.8mb i=1,5% |
| — | Proj. instalacja – kabel elektryczny YKY 3x2,5 L=ok.9mb |
| Os | Proj. przydomowa biologiczna oczyszczalnia ścieków wraz z studnią rozsączającą |
| S | Proj. studnia rewizyjna Ø600 PCV z włazem klasy D400 i pierścieniem odciszczającym |
| Sr | Proj. studnia rozsączająca Ø1200 PCV pełniąca funkcję studni kontrolnej |

✗ Instalacja kanalizacji wraz z szambem do likwidacji

UWAGA:

1. Likwidacja szamba zgodnie z art. 31 ust. 1A p.1 Prawa Budowlanego
2. Wymagane min odległości lokalizacji oczyszczalni i elementów rozszczepiania zgodnie z Rozporządzeniem Ministra Infrastruktury w sprawie warunków technicznych oraz obowiązującymi normami tj:
2m – odległość pokryw wentylowanych od granicy działki
3m – odległość miejsca rozszczepiania od granicy działki
5m – odległość pokryw wentylowanych oczyszczalni ścieków od okien
15m – odległość oczyszczalni od studni do wody pitnej
30m – odległość miejsca rozszczepiania od studni wody pitnej
Oczyszczalnia i rozszczepianie zaprojektowana zamontowana zgodnie z w/w wytycznymi
3. Zasilanie elektryczne przydomowej oczyszczalni wg przydzielonej mocy dla budynku objętego opracowaniem
4. „Miejsce wprowadzania ścieków do ziemi jest oddzielone warstwą gruntu o miąższości co najmniej 1,5 m od najwyższego użytkowego poziomu wodonośnego wód podziemnych” § 11.4.3 Rozporządzeniem Ministra Gospodarki Morskiej i Żeglugi Śródlądowej
5. Ścieki odprowadzane są z własnego gospodarstwa domowego właściciela działki
6. i rozszczepiane.
są na terenie działki będącej jego własnością
7. Dla niniejszej inwestycji brak kolizji z istniejącą infrastrukturą, a w przypadku ewentualnych skrzyżowań zostaną zachowane są wymagane pionowe odległości tj min. 20 cm.

JEDNOSTKA
PROJEKTOWA: **AD Projekt Adam Lal** **ADPROJEKT**
ul. Batalionów Chłopskich 22; 30-394 Kraków
tel. kom.: 503-92-93-51, NIP: 601-003-56-12
email: biuro@ad-projekt.pl, www.ad-projekt.pl

INWESTOR:	GMINA WIEPRZ, UL. CENTRALNA 5 34-122 WIEPRZ
-----------	--

ZAMIERZENIE BUDOWLANE:	Budowa przydomowych oczyszczalni ścieków o wydajności do 7,5m ³ /d w ilości 18 szt. dla budynków mieszkalnych jednorodzinnych na terenie Gminy Wieprz w miejscowości Gieraltowie
-------------------------------	---

NAZWA RYSUNKU	Plan sytuacyjny przydomowej oczyszczalni ścieków dla budynku mieszkalnego przy ul. Szpitalna 9, 34-122 Gierałtowie
---------------	--

<u>BRANŻA:</u>	SANITARNA	RYS. NR S-7	SKALA: 1:500
<u>FAZA:</u>	DOKUMENTACJA DO ZGŁOSZENIA		

PROJEKTANT:	mgr inż. Adam Lal upr. projektowe nr MAP/0223/POOS/11 w specjalności sanitarniej MAP/IS/0392/12	PODPIS:	DATA: MAJ 2025
-------------	---	---------	--------------------------

Wzrost: 1,70 m, Ciężar ciała: 60 kg, Ciężar ciała: 60 kg, Ciężar ciała: 60 kg		2020
SPRAWDZAJĄCY		PODPIS: