


MAPA ZASADNICZA
Sekcje mapy: 7.122.06.09.4.3
SKALA 1:500

PL-ETRF89, układ wsp. płaskich: PL-2000 strefa 7 (21°), układ wys.: PL-EVRF2007-NH

Inspektor w Wydziale Geodezji,
Kartografii i Gospodarki Nieruchomościami

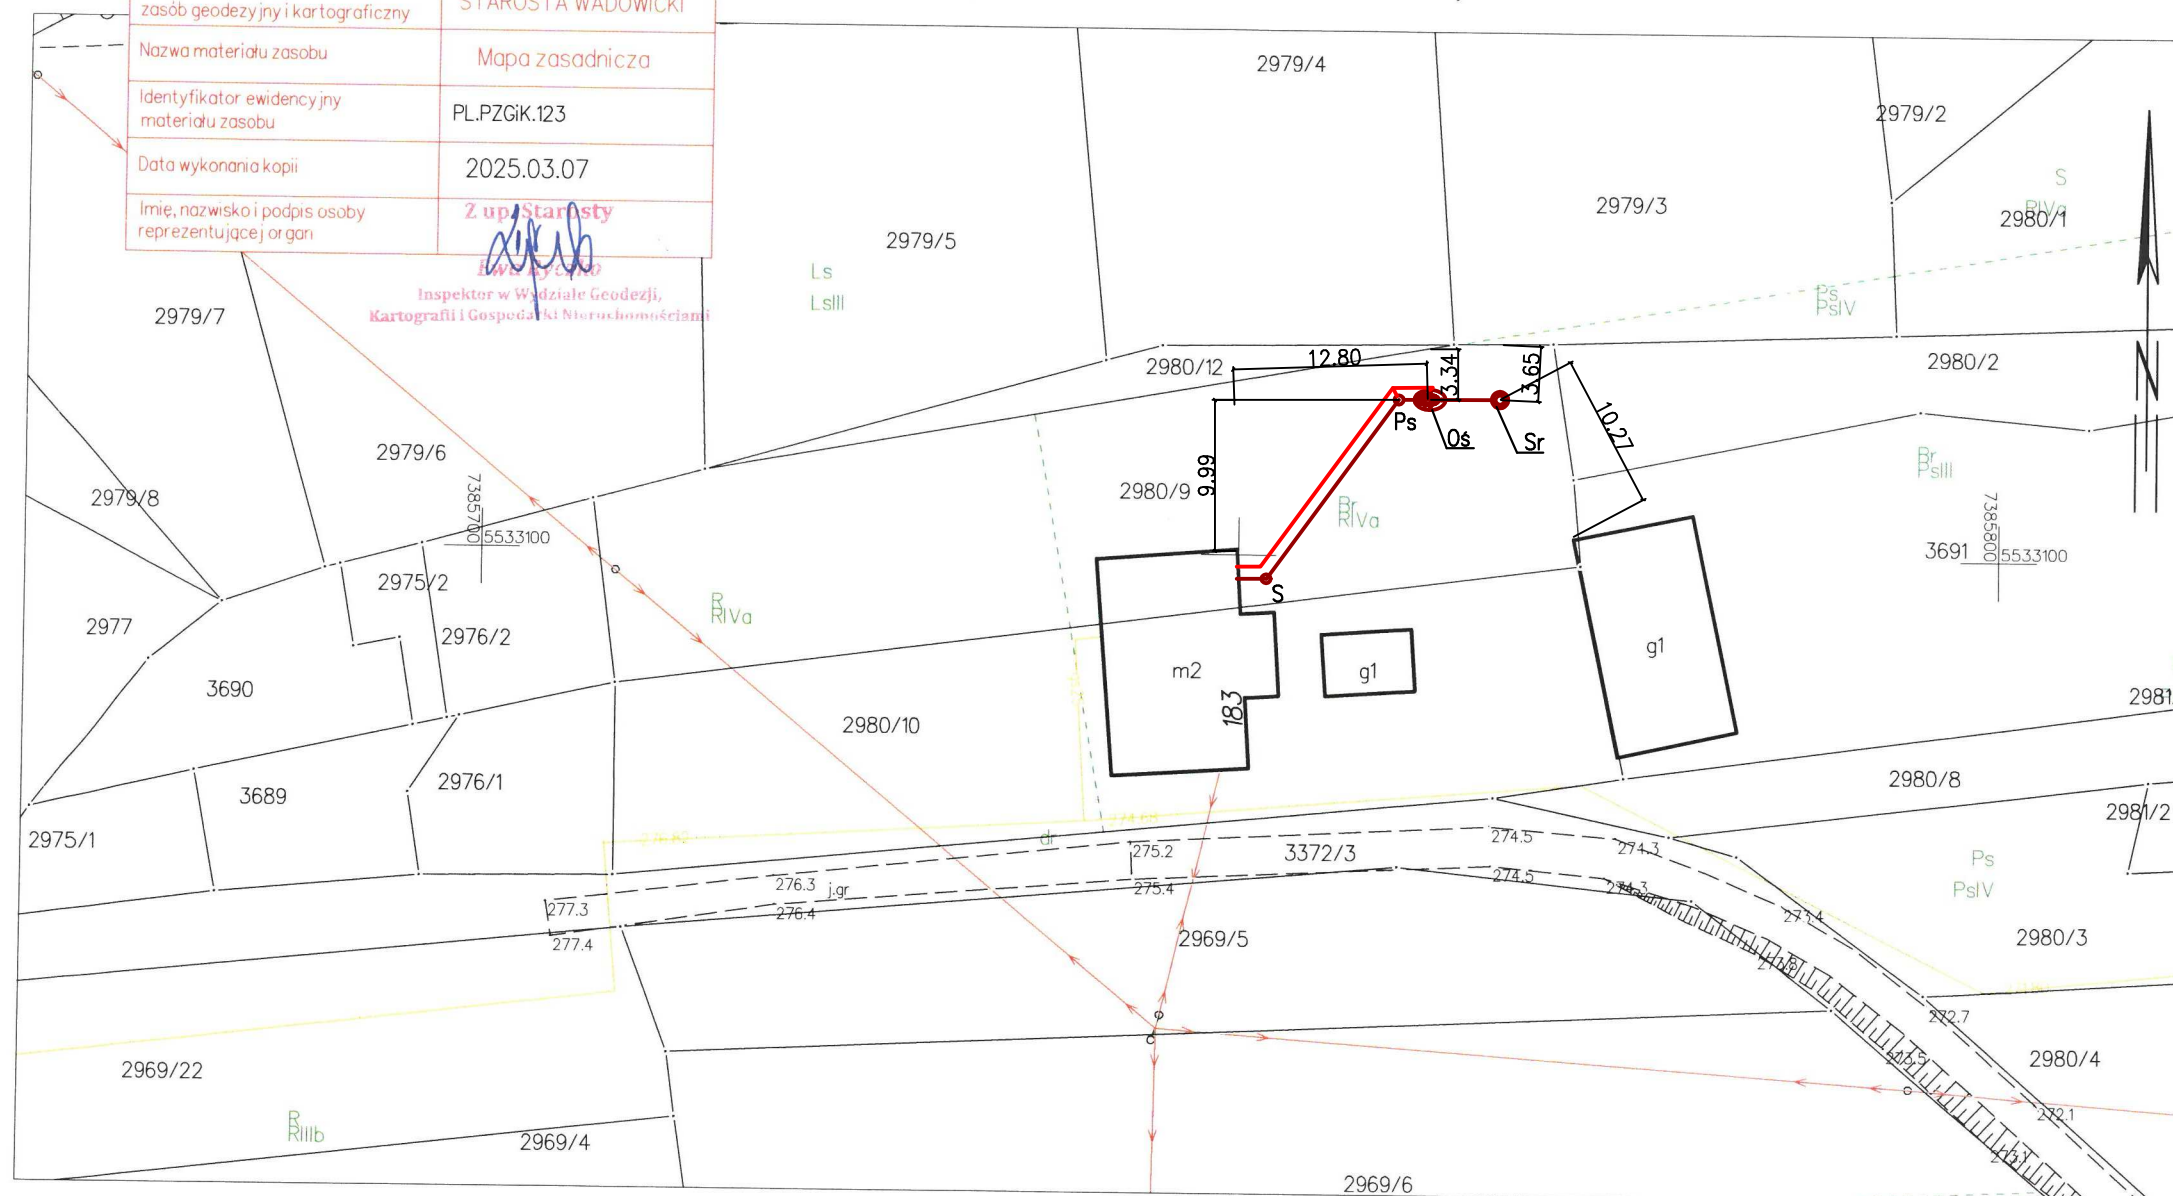

AD Projekt Adam Lal
ul. Batalionów Chłopskich 22; 30-394 Kraków
tel. kom.: 503-92-93-51, NIP: 601-003-56-12
email: biuro@ad-projekt.pl, www.ad-projekt.pl

INWESTOR:			
GMINA WIEPRZ, UL. CENTRALNA 5 34-122 WIEPRZ			
ZAMIERZENIE BUDOWLANE:		Budowa przydomowych oczyszczalni ścieków o wydajności do 7,5m3/d w ilości 13 szt. dla budynków mieszkalnych jednorodzinnych na terenie Gminy Wieprz w miejscowości Frydrychowie	
NAZWA RYSUNKU		Plan sytuacyjny przydomowej oczyszczalni ścieków dla budynku mieszkalnego przy ul. Centralna 183, 34-108 Frydrychowie	
BRANŻA:	SANITARNA	RYS. NR S-11	SKALA: 1:500
FAZA:	DOKUMENTACJA DO ZGŁOSZENIA		
PROJEKTANT:	mgr inż. Adam Lal upr. projektowe nr MAP/0223/POOS/11 w specjalności sanitarnej MAP/IS/0392/12	PODPIS:	DATA: MAJ 2025
SPRAWDZAJĄCY		PODPIS:	