


Poświadczam się, zgodność niniejszej kopii z treścią materiału państwowego zasobu geodezyjnego i kartograficznego

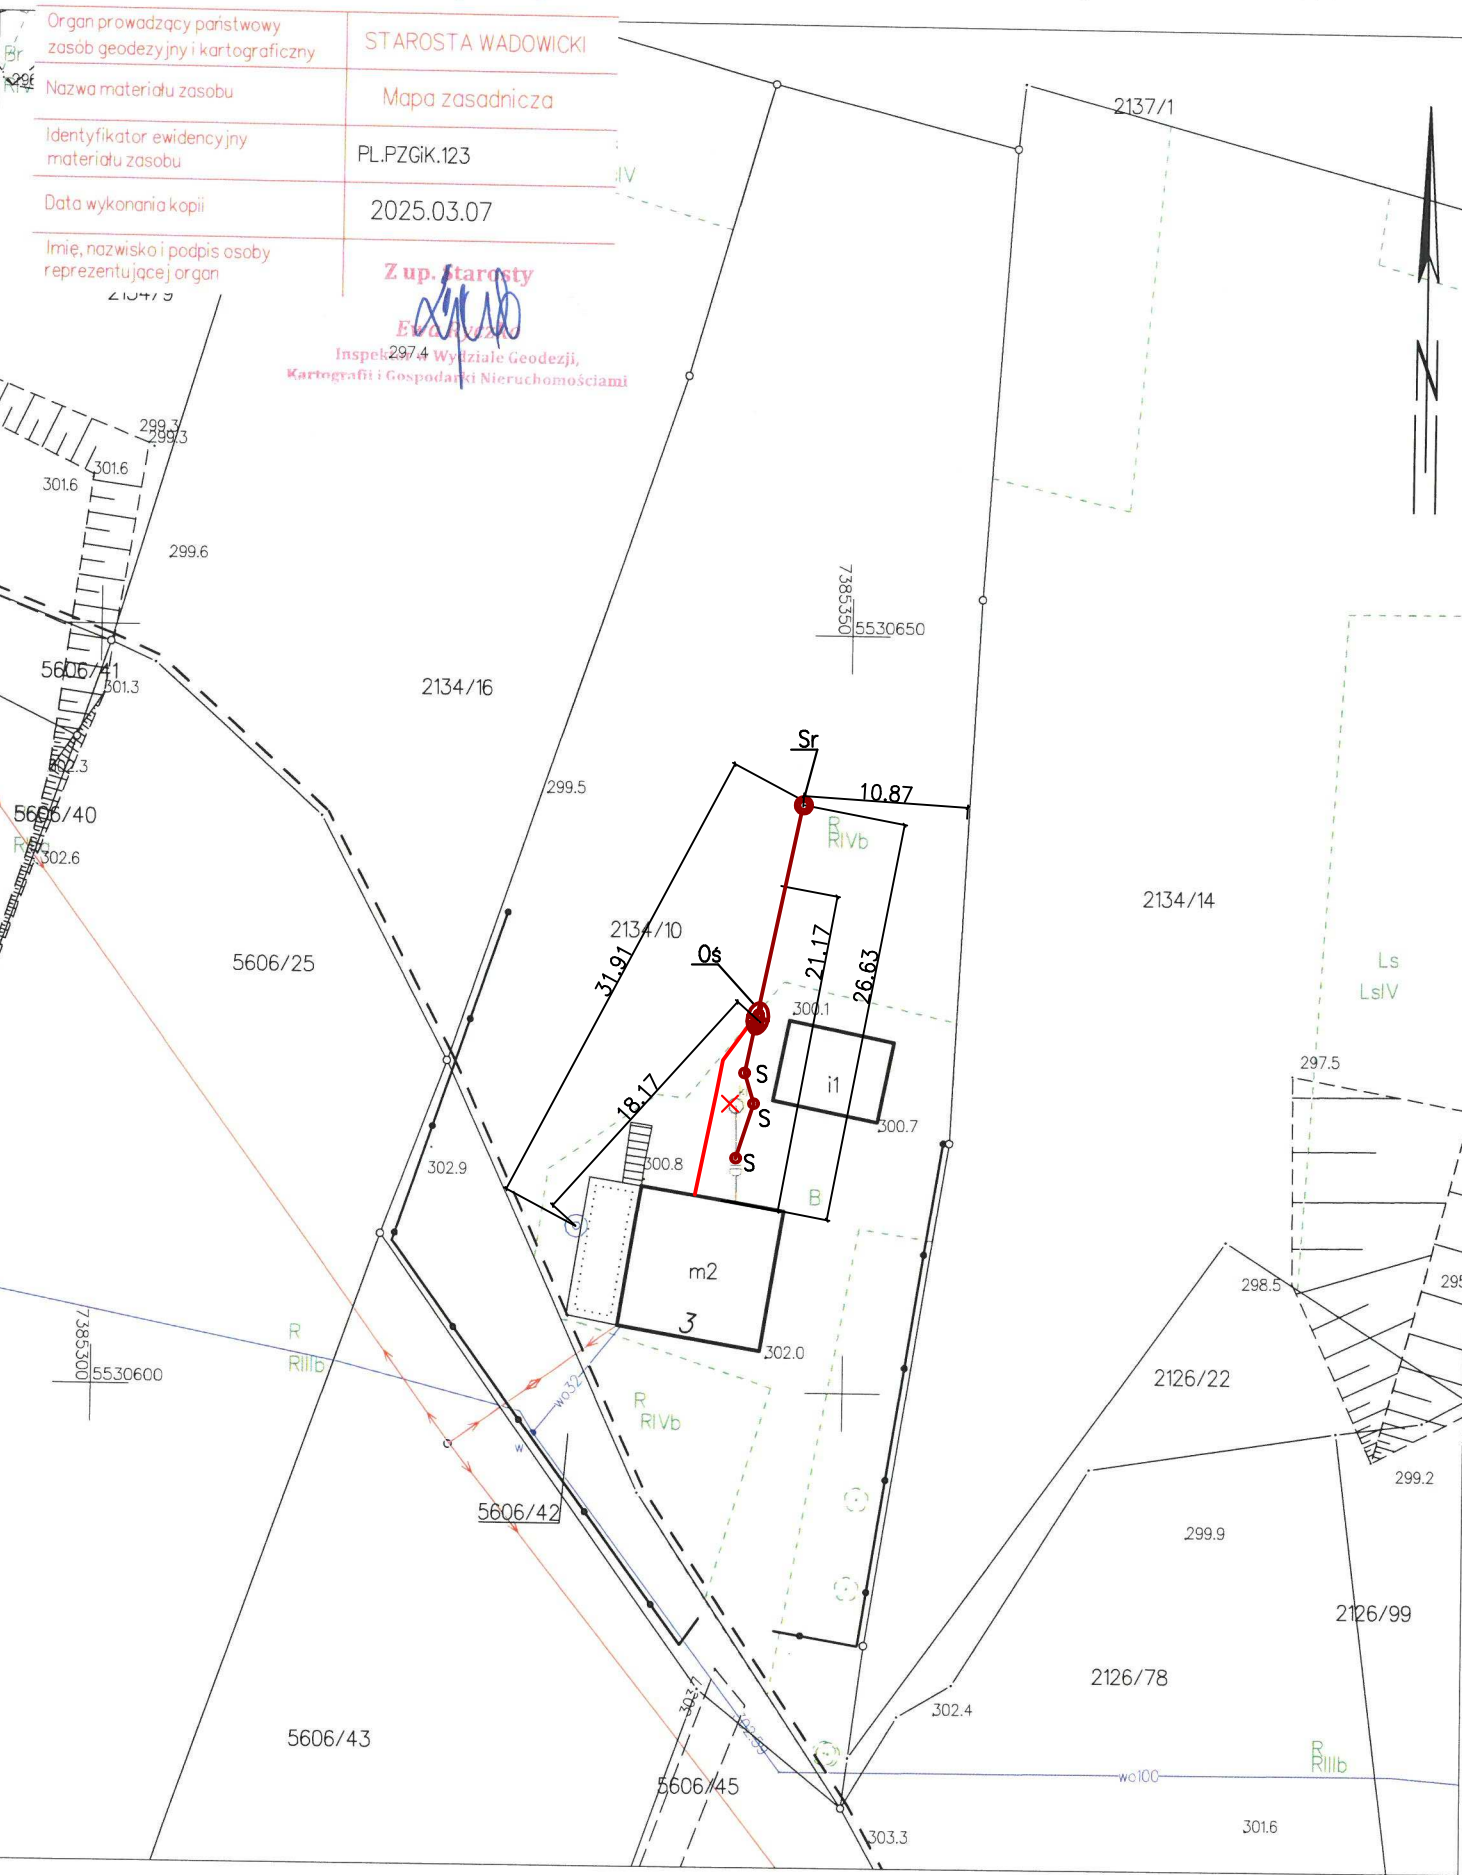

Wadowice dn. 07.03.2025
Sporządził(a) wydruk: Ewa Ryczko

- LEGENDA:
- Proj. instalacja – kanalizacja sanitarna Ø160 PCV SN8 LITE L=ok.27mb i=1,5%
 - Proj. instalacja – kabel elektryczny YKY 3x2,5 L=ok.13mb
 - Oś Proj. przydomowa biologiczna oczyszczalnia ścieków wraz z studnią rozsączającą
 - S Proj. studnia rewizyjna Ø600 PCV z włazem klasy D400 i pierścieniem odciążającym
 - Sr Proj. studnia rozsączająca Ø1200 PCV pełniąca funkcję studni kontrolnej
 - × Instalacja kanalizacji wraz z szambem do likwidacji

- UWAGA:
- Likwidacja szamba zgodnie z art. 31 ust. 1A p.1 Prawa Budowlanego
 - Wymagane min odległości lokalizacji oczyszczalni i elementów rozsączania zgodnie z Rozporządzeniem Ministra Infrastruktury w sprawie warunków technicznych oraz obowiązującymi normami tj:
2m – odległość pokryw wentylowanych od granicy działki
3m – odległość miejsca rozsączania od granicy działki
5m – odległość pokryw wentylowanych oczyszczalni ścieków od okien
15m – odległość oczyszczalni od studni do wody pitnej
30m – odległość miejsca rozsączania od studni wody pitnej
Oczyszczalnia i rozsączanie zaprojektowana zamontowana zgodnie z w/w wytycznymi
 - Zasilanie elektryczne przydomowej oczyszczalni wg przydzielonej mocy dla budynku objętego opracowaniem
 - Miejsce wprowadzania ścieków do ziemi jest oddzielone warstwą gruntu o miąższości co najmniej 1,5 m od najwyższego użytkowego poziomu wodonośnego wód podziemnych** § 11.4.3 Rozporządzeniem Ministra Gospodarki Morskiej i Żeglugi Śródlądowej
 - Ścieki odprowadzane są z własnego gospodarstwa domowego właściciela działki i rozsądzone.
 - Dla niniejszej inwestycji brak kolizji z istniejącą infrastrukturą, a w przypadku ewentualnych skrzyżowania zostaną zachowane są wymagane pionowe odległości tj min. 20 cm.

JEDNOSTKA PROJEKTOWA:		AD Projekt Adam Lal	
		ul. Batalionów Chłopskich 22; 30-394 Kraków	
		tel. kom.: 503-92-93-51, NIP: 601-003-56-12	
		email: biuro@ad-projekt.pl, www.ad-projekt.pl	
INWESTOR:		GMINA WIEPRZ, UL. CENTRALNA 5 34-122 WIEPRZ	
ZAMIERZENIE BUDOWLANE:		Budowa przydomowych oczyszczalni ścieków o wydajności do 7,5m3/d w ilości 13 szt. dla budynków mieszkalnych jednorodzinnych na terenie Gminy Wieprz w miejscowości Frydrychowice	
NAZWA RYSUNKU		Plan sytuacyjny przydomowej oczyszczalni ścieków dla budynku mieszkalnego przy ul. Wadowicka 3, 34-108 Frydrychowice	
BRANŻA:	SANITARNA	RYS. NR	SKALA:
FAZA:	DOKUMENTACJA DO ZGŁOSZENIA	S-12	1:500
PROJEKTANT:	mgr inż. Adam Lal upr. projektowe nr MAP/0223/POOS/11 w specjalności sanitarnej MAP/IS/0392/12	POGPIS:	DATA: MAJ 2025
SPRAWDZAJĄCY		POGPIS:	