


STAROSTA WADOWICKI

ienia: PL-ETRF89, układ wsp. płaskich: PL-2000 strefa 7 (21°), układ wys.: PL-EVRF2007-NH

Poświadczam się, zgodność niniejszej kopii z treścią materiału państwowego zasobu geodezyjnego i kartograficznego	
Organ prowadzący państwowy zasób geodezyjny i kartograficzny	STAROSTA WADOWICKI
Nazwa materiału zasobu	Mapa zasadnicza
Identyfikator ewidencyjny materiału zasobu	PL.PZGIK.123
Data wykonania kopii	2025.03.11
Imię, nazwisko i podpis osoby reprezentującej organ	Z up. starosty 

Inspektor w Wydziale Geodezji,
Kartografii i Gospodarki Nieruchomościami

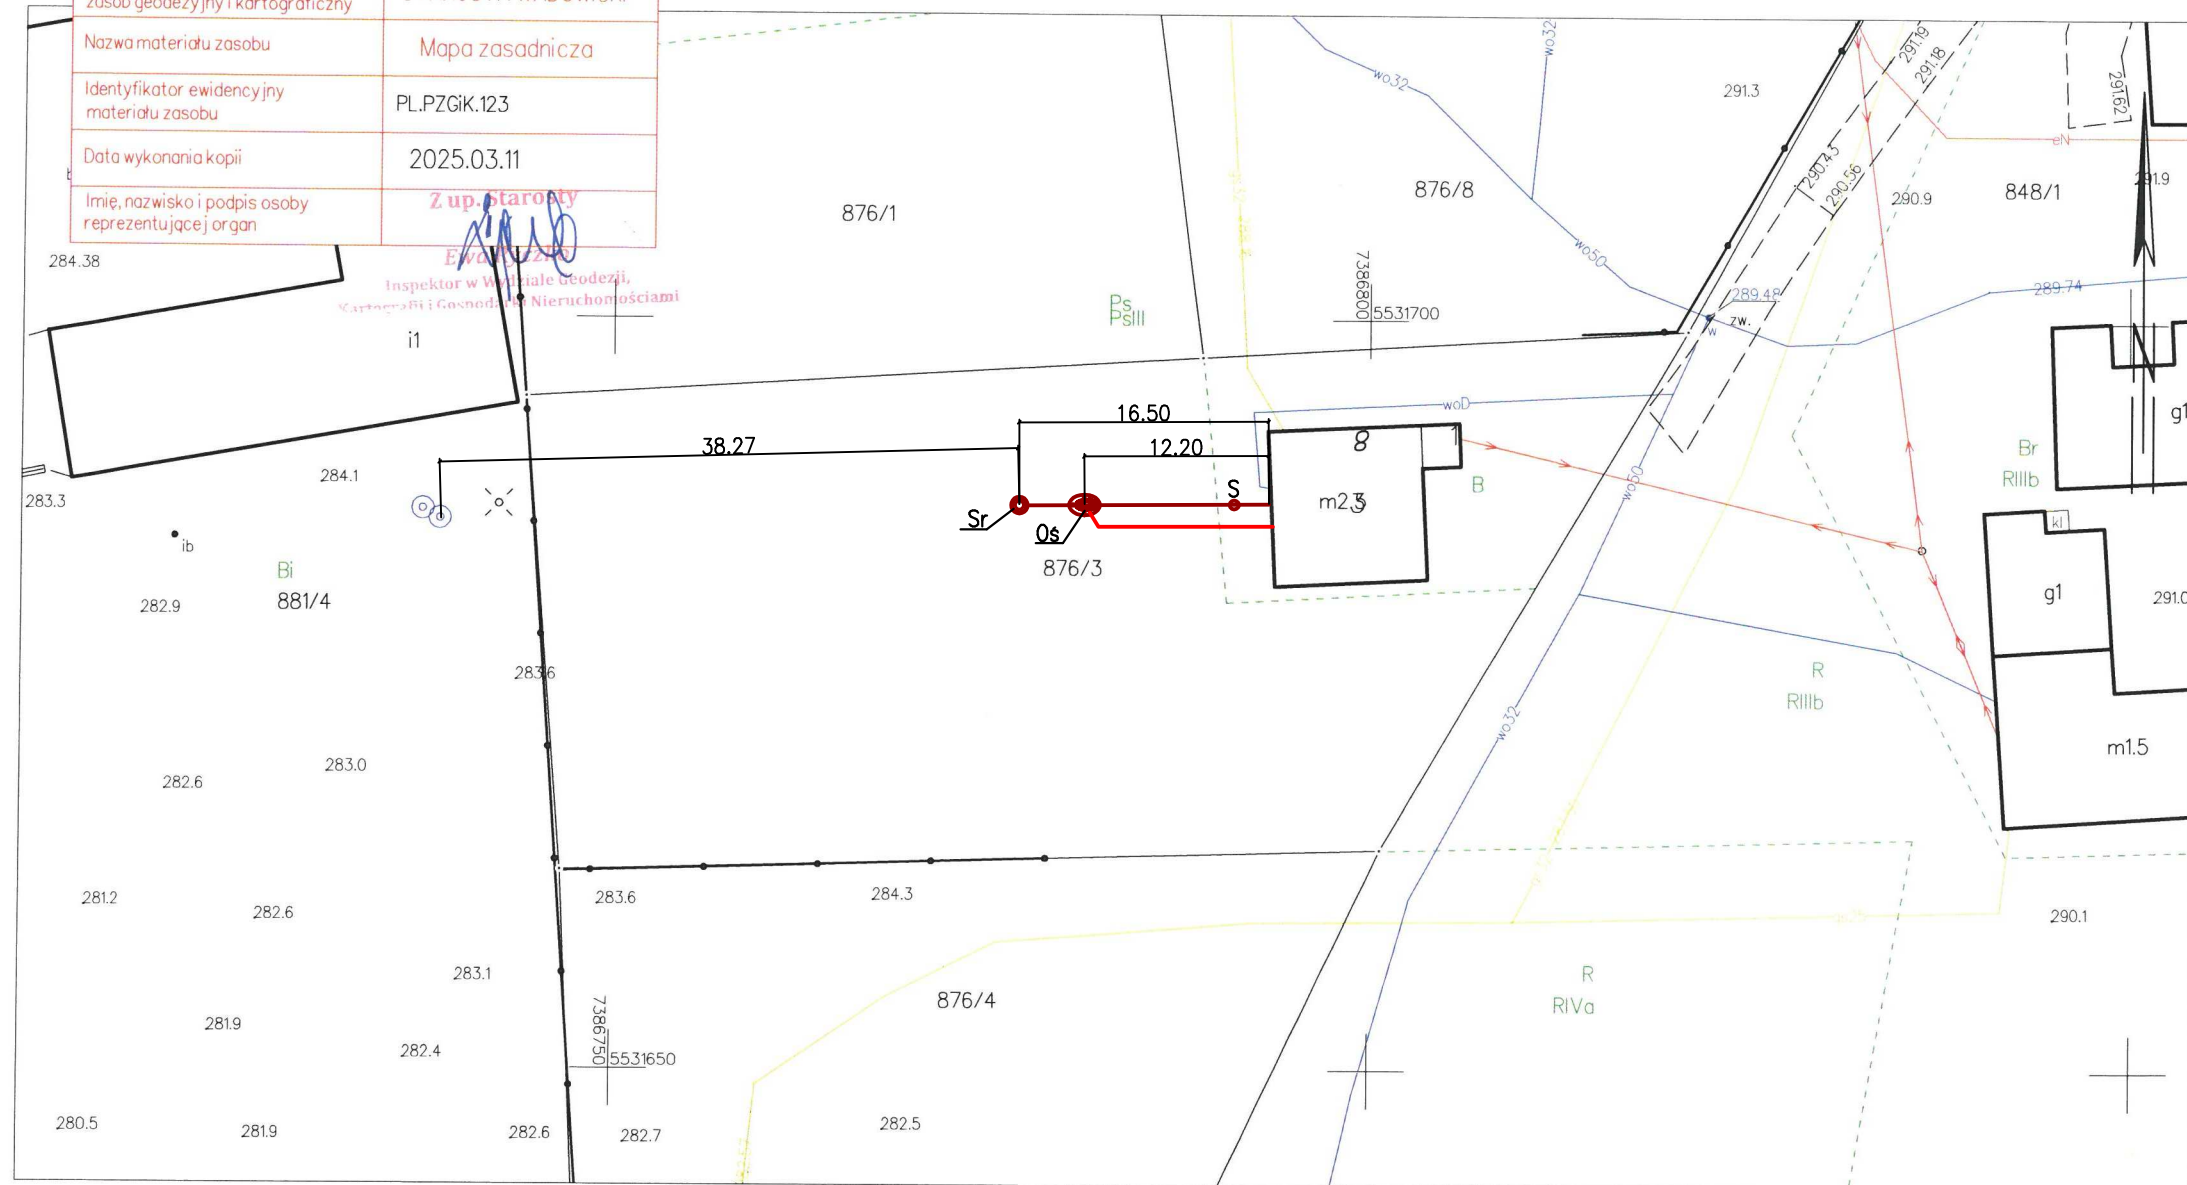

TKA
TOWA:

AD Projekt Adam Lal

ul. Batalionów Chłopskich 22; 30-394 Kraków

tel. kom.: 503-92-93-51, NIP: 601-003-56-12

email: biuro@ad-projekt.pl, www.ad-projekt.pl

AD PROJEKT

	Proj. instalacja – kanalizacja sanitarna Ø160 PCV SN8 LITE L=ok.17mb
	Proj. instalacja – kabel elektryczny YKY 3x2,5 L=ok.12mb
Oś	Proj. przydomowa biologiczna oczyszczalnia ścieków wraz z studnią rozsączającą
S	Proj. studnia rewizyjna Ø600 PCV z włazem klasy D400 i pierścieniem odciążającym
Sr	Proj. studnia rozsączająca Ø1200 PCV pełniąca funkcję studni kontrolnej
	Instalacja kanalizacji wraz z szambem do likwidacji

1. Likwidacja szamba zgodnie z art. 31 ust. 1A p.1 Prawa Budowlanego
2. Wymagane min odległości lokalizacji oczyszczalni i elementów rozszczania zgodnie z Rozporządzeniem Ministra Infrastruktury w sprawie warunków technicznych oraz obowiązującymi normami tj:
 - 2m – odległość pokryw wentylowanych od granicy działki
 - 3m – odległość miejsca rozszczania od granicy działki
 - 5m – odległość pokryw wentylowanych oczyszczalni ścieków od okien
 - 15m – odległość oczyszczalni od studni do wody pitnej
 - 30m – odległość miejsca rozszczania od studni wody pitnej

Oczyszczalnia i rozszczanie zaprojektowana zamontowana zgodnie z w/w wytycznymi
3. Zasilanie elektryczne przydomowej oczyszczalni wg przydzielonej mocy dla budynku objętego opracowaniem
4. „Miejsce wprowadzania ścieków do ziemi jest oddzielone warstwą gruntu o miąższości co najmniej 1,5 m od najwyższego użytkowego poziomu wodonośnego wód podziemnych” § 11.4.3 Rozporządzeniem Ministra Gospodarki Morskiej i Żeglugi Śródlądowej
5. Ścieki odprowadzane są z własnego gospodarstwa domowego właściciela działki
6. i rozszczadane.
są na terenie działki będącej jego własnością
7. Dla niniejszej inwestycji brak kolizji z istniejącą infrastrukturą, a w przypadku ewentualnych skrzyżowania zostaną zachowane są wymagane pionowe odległości tj min. 20 cm.

<u>INWESTOR:</u>		GMINA WIEPRZ, UL. CENTRALNA 5 34-122 WIEPRZ	
<u>ZAMIERZENIE BUDOWLANE:</u>		Budowa przydomowych oczyszczalni ścieków o wydajności do 7,5m ³ /d w ilości 13 szt. dla budynków mieszkalnych jednorodzinnych na terenie Gminy Wieprz w miejscowości Frydrychowie	
<u>NAZWA RYSUNKU</u>	Plan sytuacyjny przydomowej oczyszczalni ścieków dla budynku mieszkalnego przy ul. Kasztanowa 8, 34-108 Frydrychowie		
<u>BRANŻA:</u>	SANITARNA	RYS. NR S-13	SKALA: 1:500
<u>FAZA:</u>	DOKUMENTACJA DO ZGŁOSZENIA		
<u>PROJEKTANT:</u>	mgr inż. Adam Lal upr. projektowe nr MAP/0223/POOS/11 w specjalności sanitarnej MAP/IS/0392/12	PODPIS:	DATA: MAJ 2025
<u>SPRAWDZAJĄCY</u>		PODPIS:	