


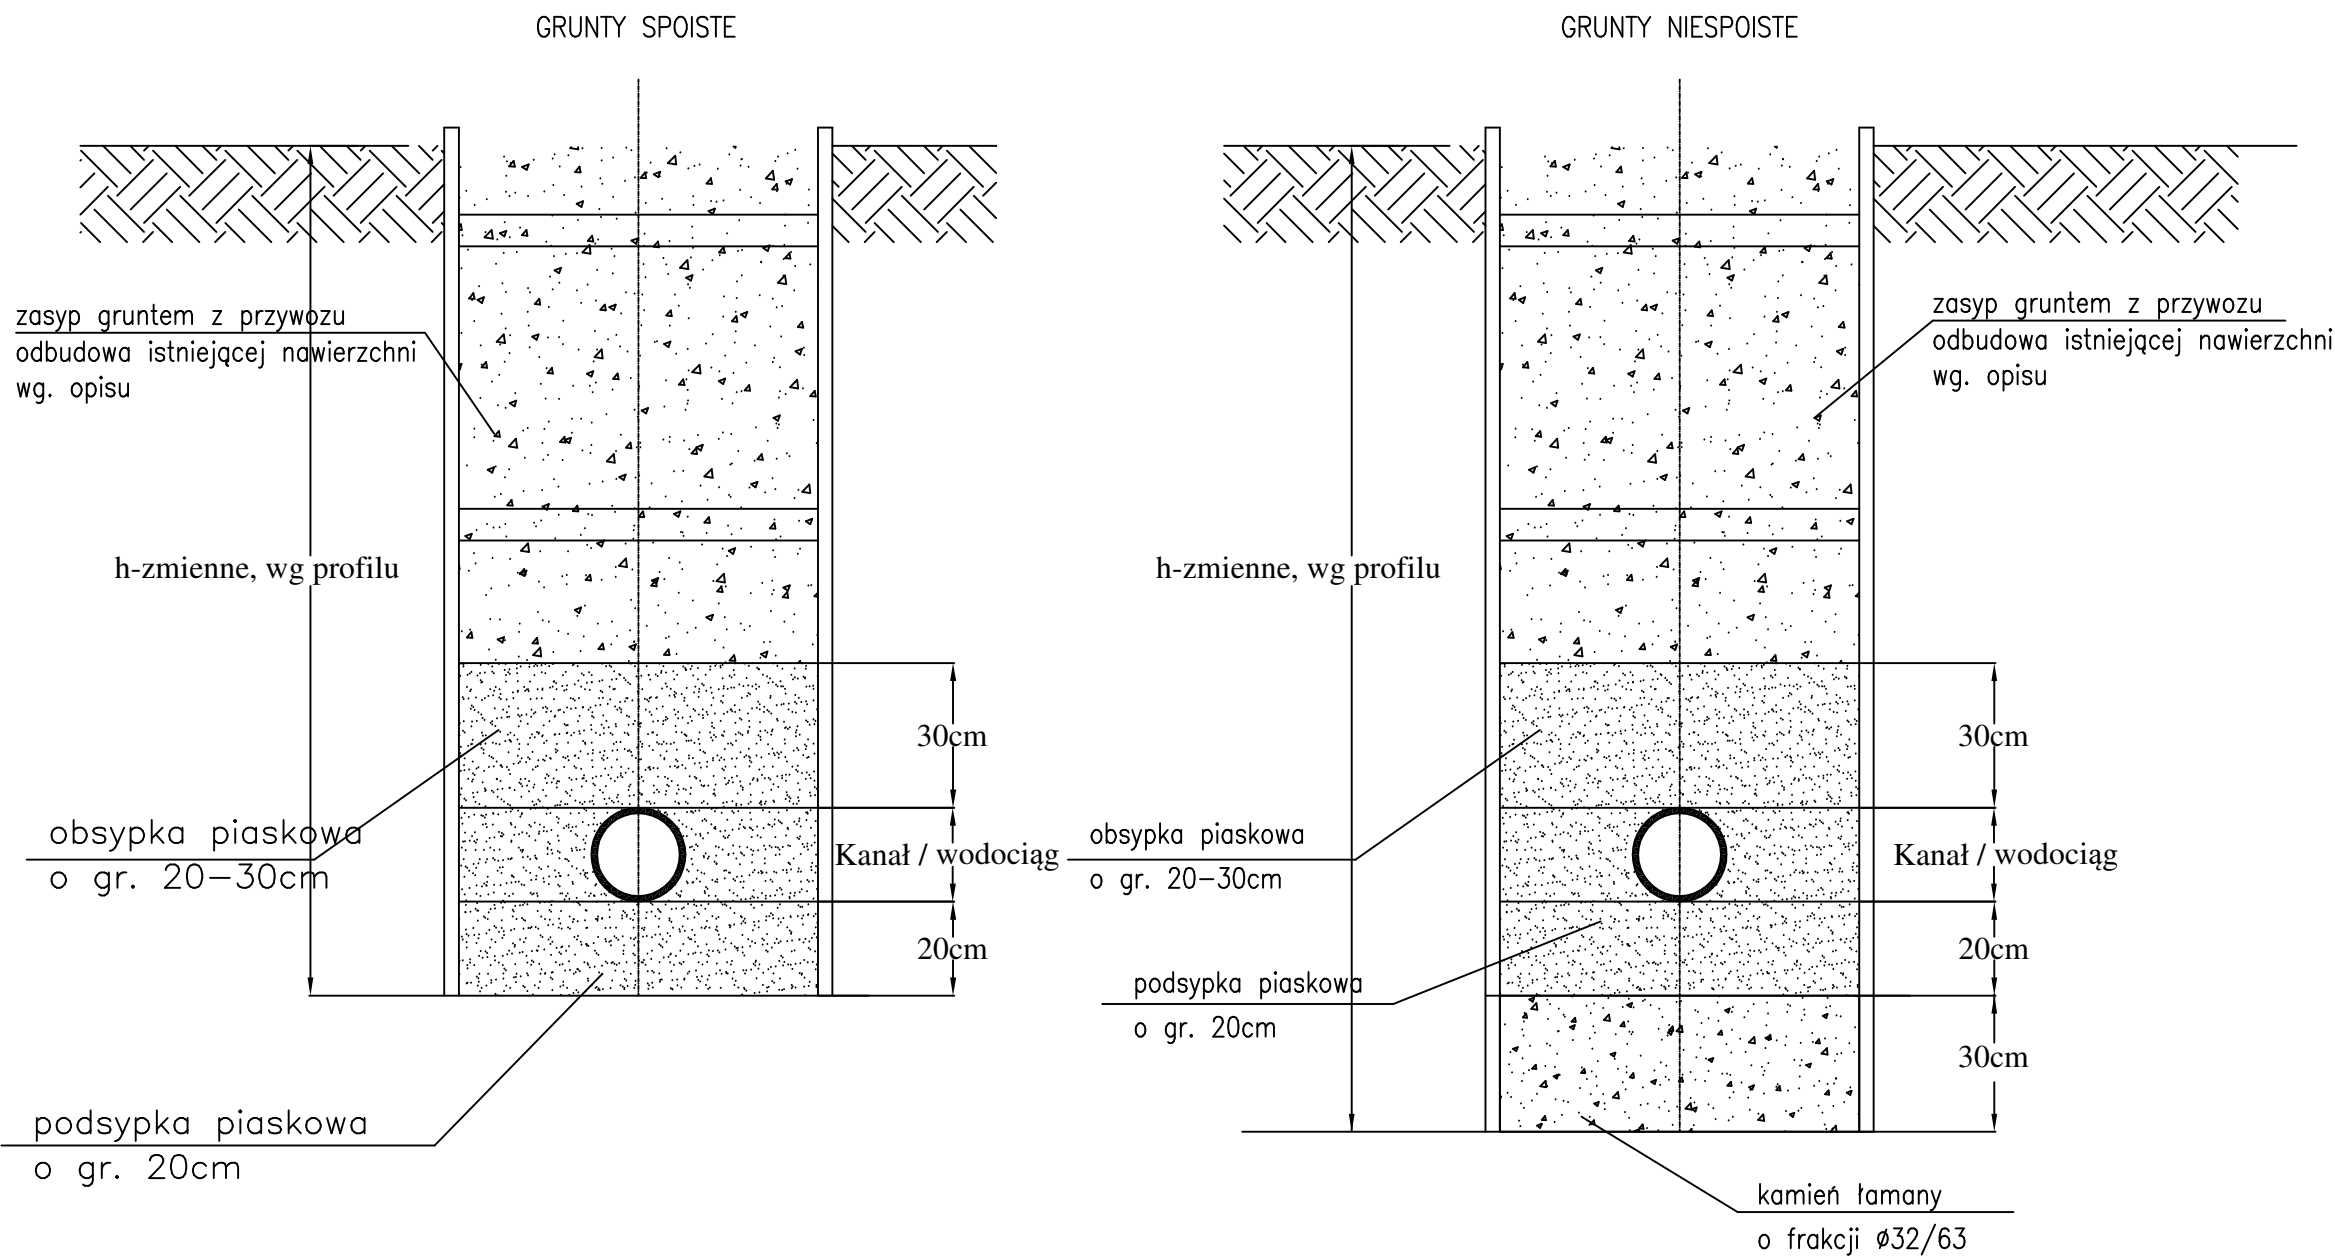

UWAGA:
W rejonach posadowienia kanałów w gruntach plastycznych lub nasypach należy wymienić grunt na głębokości 30 cm pod podsypką na kamień łamany o frakcji Ø32/63mm

JEDNOSTKA PROJEKTOWA:		AD Projekt Adam Lal ul. Batalionów Chłopskich 22; 30–394 Kraków tel. kom.: 503–92–93–51, NIP: 601–003–56–12 email: biuro@ad-projekt.pl, www.ad-projekt.pl	
INWESTOR:		GMINA WIEPRZ, UL. CENTRALNA 5 34–122 WIEPRZ	
ZAMIERZENIE BUDOWLANE:		Plan sytuacyjny przydomowej oczyszczalni ścieków dla budynku mieszkalnego przy ul. Kasztanowa 8, 34–108 Fyrdrychowice	
NAZWA RYSUNKU		SZCZEGÓŁ UŁOŻENIA RURY W WYKOPIE	
BRANŻA:	SANITARNA	RYS. NR	SKALA:
FAZA:	DOKUMENTACJA DO ZGŁOSZENIA	S–15	---
PROJEKTANT:	mgr inż. Adam Lal upr. projektowe nr MAP/0223/POOS/11 w specjalności sanitarnej MAP/IS/0392/12	PODPIS:	DATA:
SPRAWDZAJĄCY		PODPIS:	Marzec 2025