



PRZEKRÓJ PRZEZ ZABEZPIECZENIE WYKOPÓW OBUDOWĄ PRZENOŚNĄ
DLA ZABEZPIECZENIA WYKOPÓW O GŁĘBOKOŚCI 2,50m < hw < 5,0m

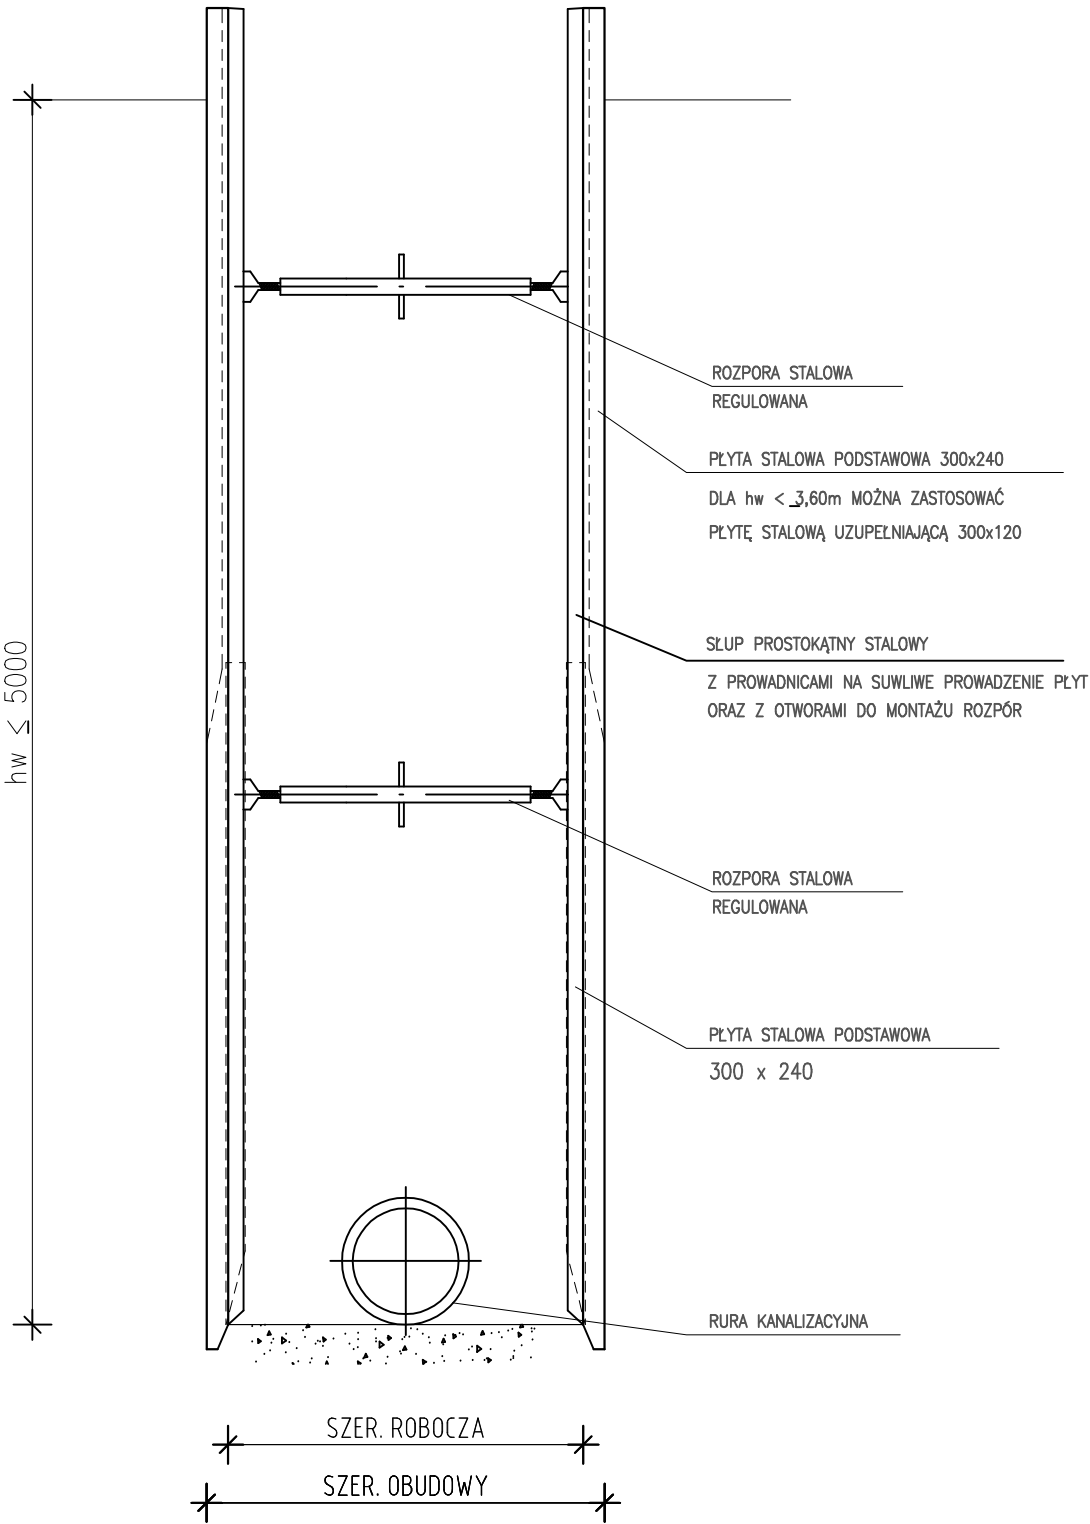

Uwaga:

- Podczas montażu zabezpieczeń stosować się ściśle do zaleceń zawartych w katalogu producenta wybranego systemu.

PRZEKRÓJ PRZEZ ZABEZPIECZENIE WYKOPÓW OBUDOWĄ PRZENOŚNĄ
DLA ZABEZPIECZENIA WYKOPÓW O GŁĘBOKOŚCI hw ≤ 2,50m

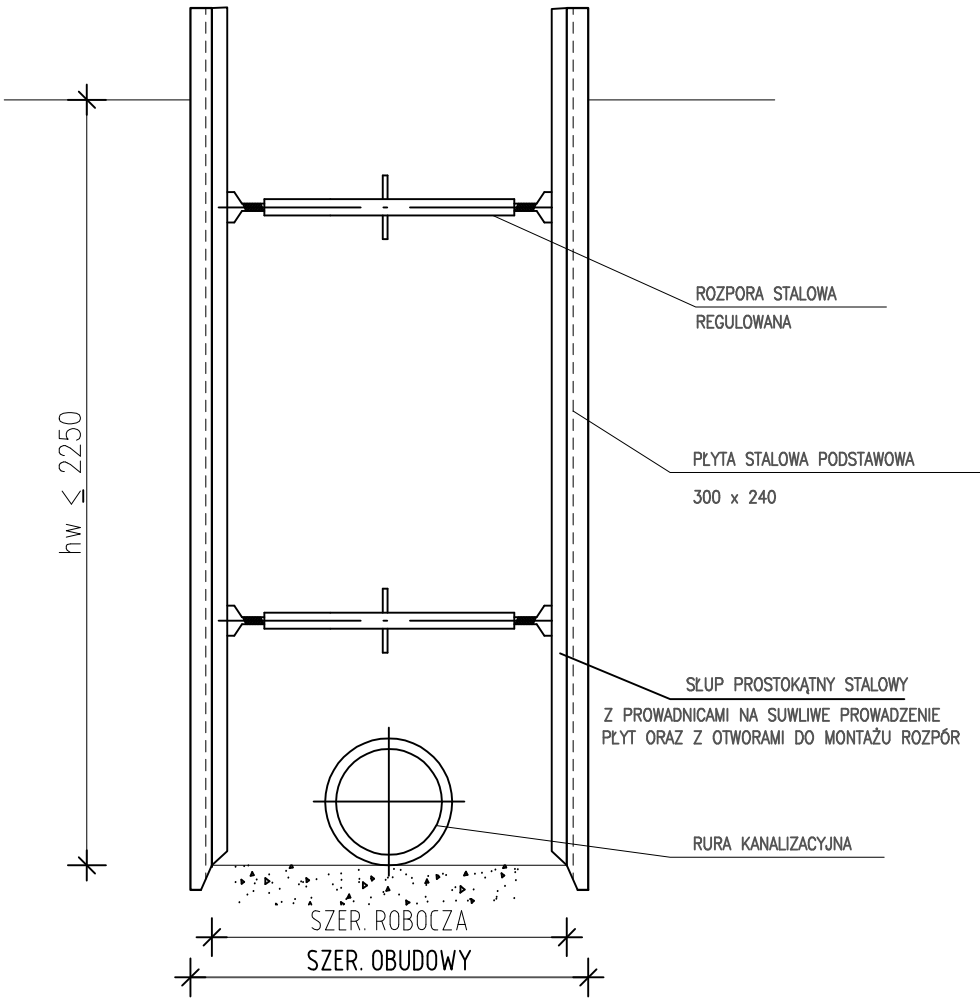

JEDNOSTKA PROJEKTOWA:		AD Projekt Adam Lal ul. Batalionów Chłopskich 22; 30-394 Kraków tel. kom.: 503-92-93-51, NIP: 601-003-56-12 email: biuro@ad-projekt.pl, www.ad-projekt.pl	
INWESTOR:		GMINA WIEPRZ, UL. CENTRALNA 5 34-122 WIEPRZ	
ZAMIERZENIE BUDOWLANE:		Plan sytuacyjny przydomowej oczyszczalni ścieków dla budynku mieszkalnego przy ul. Kasztanowa 8, 34-108 Fyrdrychowice	
NAZWA RYSUNKU		SZCZEGÓŁ SZALOWANIA WYKOPU	
BRANŻA:	SANITARNA	RYS. NR	S-16
FAZA:	DOKUMENTACJA DO ZGŁOSZENIA	SKALA:	---
PROJEKTANT:	mgr inż. Adam Lal upr. projektowe nr MAP/0223/POOS/11 w specjalności sanitarnej MAP/IS/0392/12	PODPIS:	DATA: Marzec 2025
SPRAWDZAJĄCY		PODPIS:	