


MAPA ZASADNICZA
Sekcje mapy: 7.122.06.14.1.2
SKALA 1:500Poświadczą się, zgodność niniejszej kopii z treścią materiału
państwowego zasobu geodezyjnego i kartograficznego

, płaskich: PL-2000 strefa 7 (21°), układ wys.: PL-EVRF 2007-NH

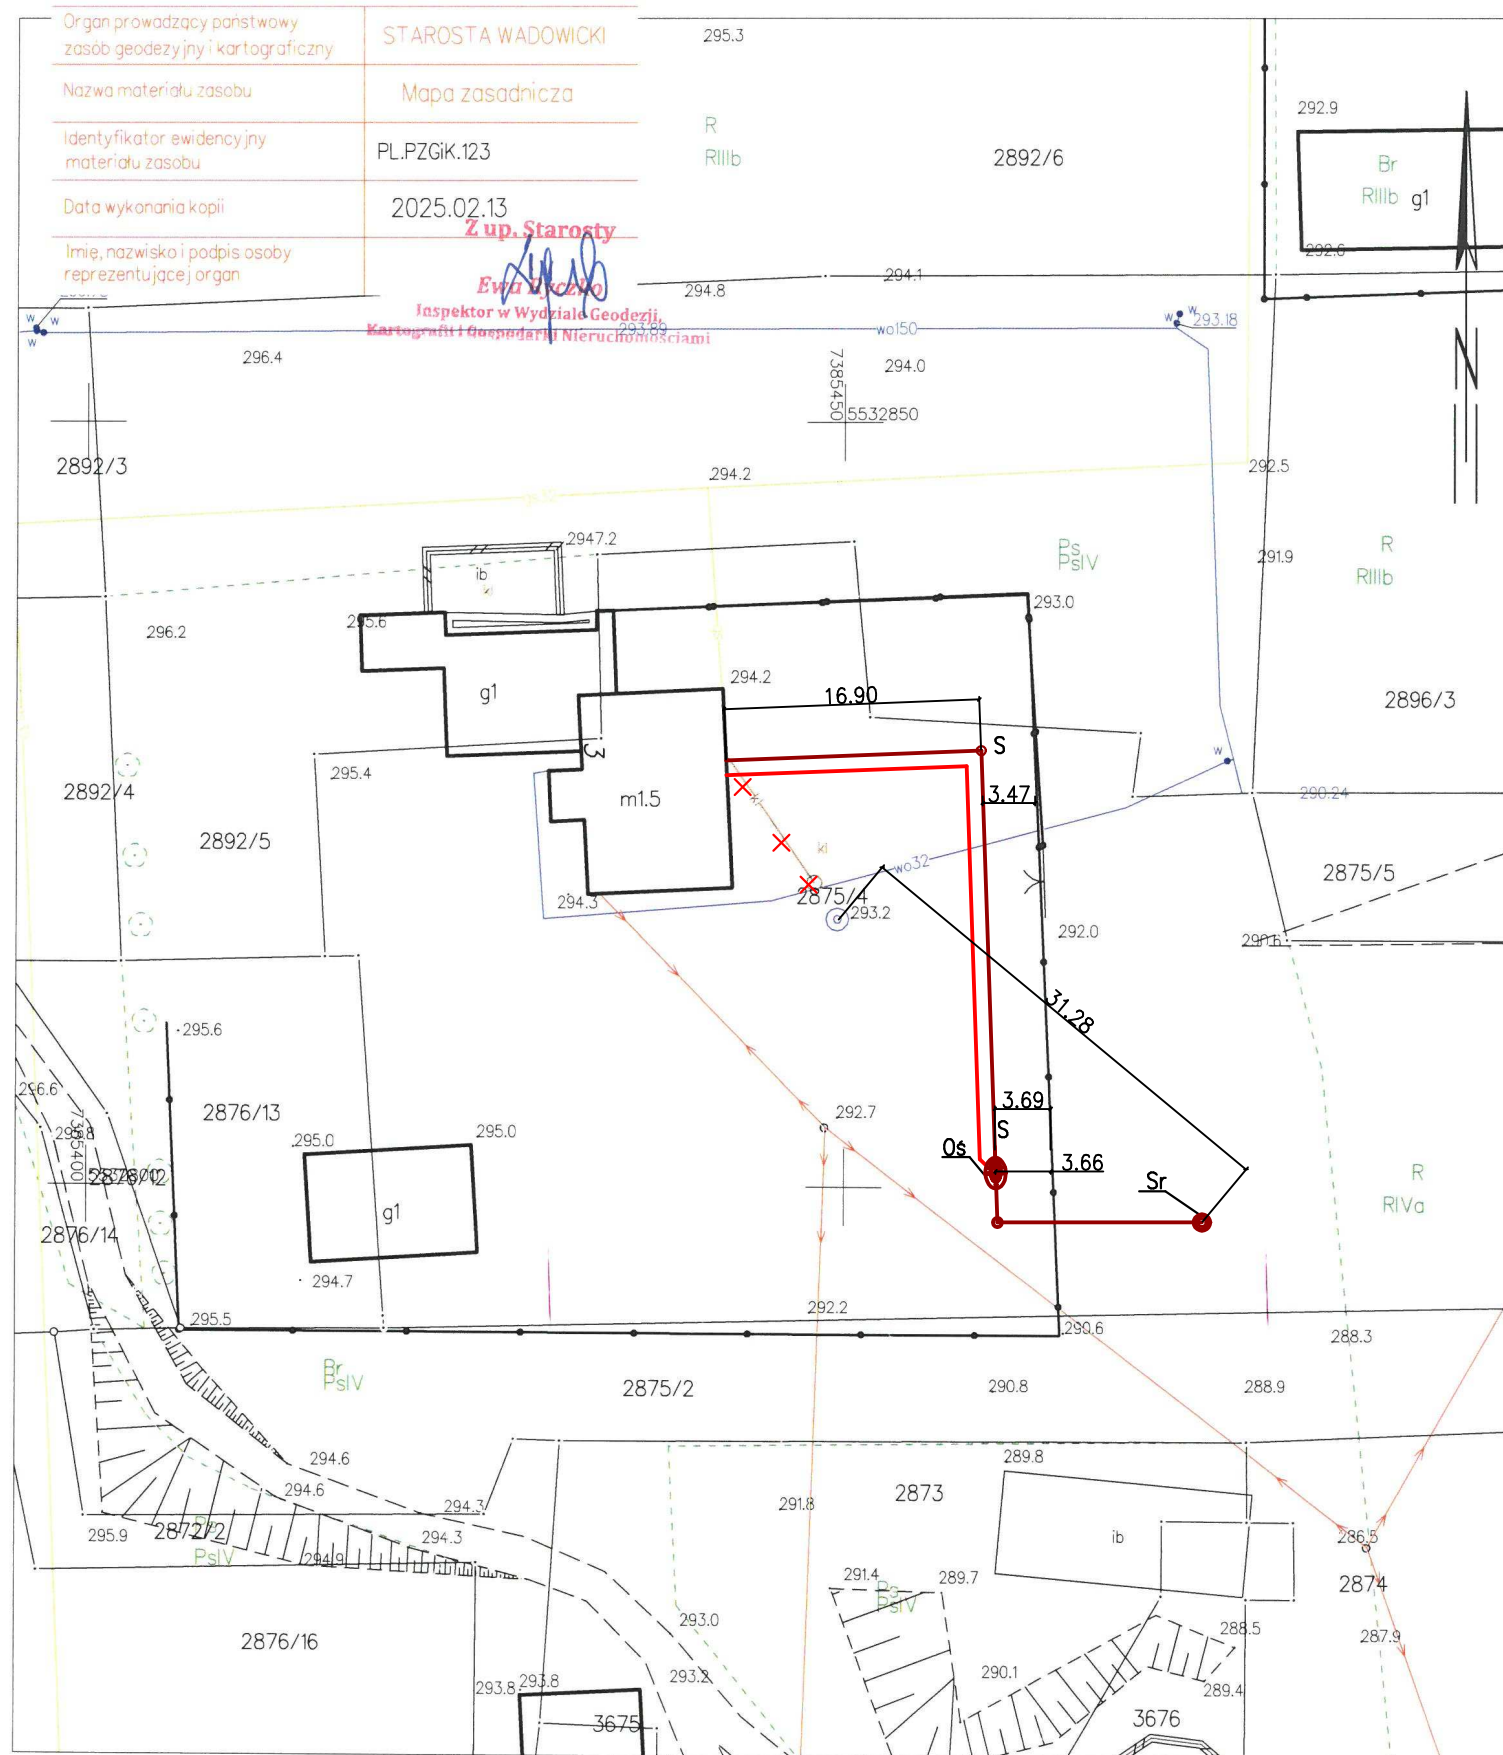

Wadowice dn. 13.02.2025

Sporządził(a) wydruk: Ewa Ryczko

LEGENDA:

- Proj. instalacja – kanalizacja sanitarna Ø160 PCV SN8 LITE L=ok.62mb i=1,5%
- Proj. instalacja – kabel elektryczny YKY 3x2,5 L=ok.44mb
- Os Proj. przydomowa biologiczna oczyszczalnia ścieków wraz z studnią rozszczajającą
- S Proj. studnia rewizyjna Ø600 PCV z włazem klasy D400 i pierścieniem odciążającym
- Sr Proj. studnia rozszczajająca Ø1200 PCV pełniąca funkcję studni kontrolnej
- × Instalacja kanalizacji wraz z szambem do likwidacji

UWAGA:

- Likwidacja szamba zgodnie z art. 31 ust. 1A p.1 Prawa Budowlanego
- Wymagane min odległości lokalizacji oczyszczalni i elementów rozszczajania zgodnie z Rozporządzeniem Ministra Infrastruktury w sprawie warunków technicznych oraz obowiązującymi normami tj:
2m – odległość pokryw wentylowanych od granicy działki
3m – odległość miejsca rozszczajania od granicy działki
5m – odległość pokryw wentylowanych oczyszczalni ścieków od okien
15m – odległość oczyszczalni od studni do wody pitnej
30m – odległość miejsca rozszczajania od studni wody pitnej
Oczyszczalnia i rozszczajanie zaprojektowana zamontowana zgodnie z w/w wytycznymi
- Zasilanie elektryczne przydomowej oczyszczalni wg przydzielonej mocy dla budynku objętego opracowaniem
- Miejsce wprowadzania ścieków do ziemi jest oddzielone warstwą gruntu o miąższości co najmniej 1,5 m od najwyższego użytkowego poziomu wodonośnego wód podziemnych* § 11.4.3 Rozporządzeniem Ministra Gospodarki Morskiej i Żeglugi Śródlądowej
- Ścieki odprowadzane są z własnego gospodarstwa domowego właściciela działki i rozszczajane.
- sq na terenie działki będącej jego własnością
- Dla niniejszej inwestycji brak kolizji z istniejącą infrastrukturą, a w przypadku ewentualnych skrzyżowania zostaną zachowane sq wymagane pionowe odległości tj min. 20 cm.

JEDNOSTKA PROJEKTOWA:	AD Projekt Adam Lal ul. Batalionów Chłopskich 22; 30-394 Kraków tel. kom.: 503-92-93-51, NIP: 601-003-56-12 email: biuro@ad-projekt.pl, www.ad-projekt.pl		
INWESTOR:	GMINA WIEPRZ, UL. CENTRALNA 5 34-122 WIEPRZ		
ZAMIERZENIE BUDOWLANE:	Budowa przydomowych oczyszczalni ścieków o wydajności do 7,5m ³ /d w ilości 13 szt. dla budynków mieszkalnych jednorodzinnych na terenie Gminy Wieprz w miejscowości Frydrychowice		
NAZWA RYSUNKU:	Plan sytuacyjny przydomowej oczyszczalni ścieków dla budynku mieszkalnego przy ul. Światowa 3, 34-108 Frydrychowice		
BRANŻA:	SANITARNA	RYS. NR	SKALA:
FAZA:	DOKUMENTACJA DO ZGŁOSZENIA	S-2	1:500
PROJEKTANT:	mgr inż. Adam Lal upr. projektowe nr MAP/0223/POOS/11 w specjalności sanitarnej MAP/IS/0392/12	POGPIS:	DATA:
SPRAWDZAJĄCY		POGPIS:	MAJ 2025