Nr kanc.:NGK.6642.473.2025

STAROSTA WADOWICKI

Województwo: małopolskie
Powiat: wadowicki
Jednostka ewidencyjna: 121810_2, Wieprz
Obręb: 0001, Frydrychowice

MAPA ZASADNICZA

Sekcje mapy: 7.121.06.09.4.4; 7.121.06.10.3.3; 7.121.06.10.3.1; 7.121.06.09.4.2

SKALA 1:500

Układ odniesienia: PL-ETRF89, układ wsp. płaskich: PL-2000 strefa 7 (21°), układ wys.: PL-EVRF2007-NH

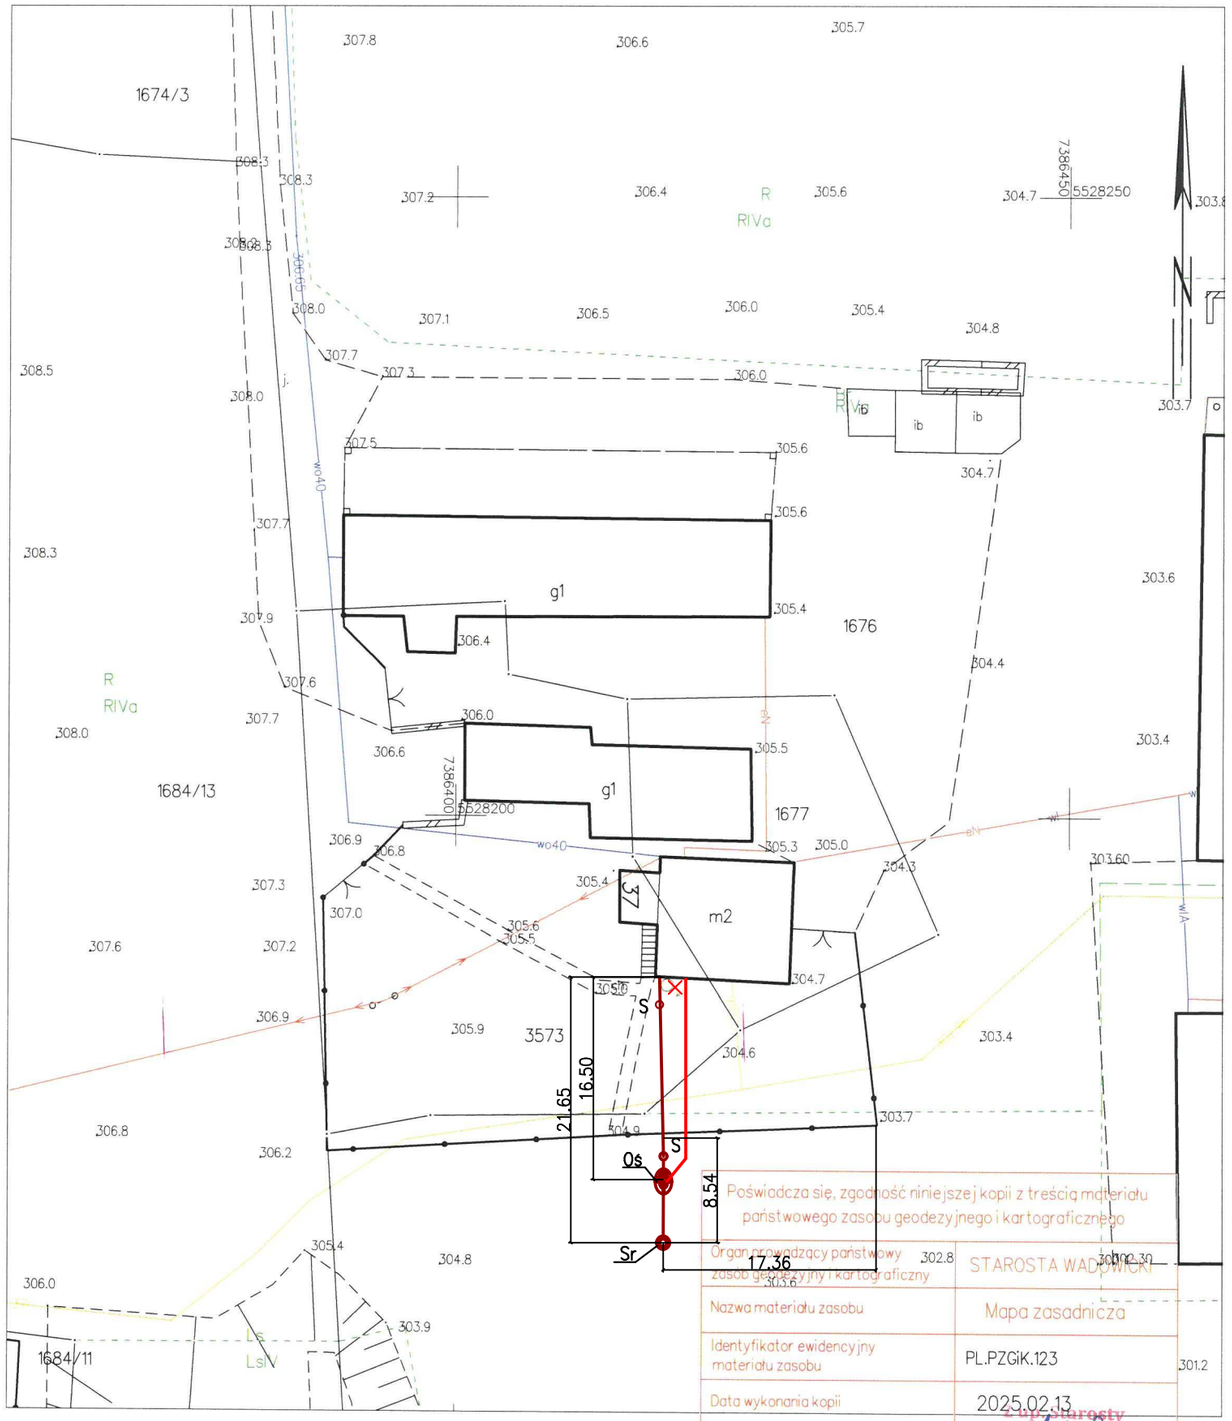

Poświadcza się, zgodność niniejszej kopii z treścią materiału państwowego zasobu geodezyjnego i kartograficznego

Organ prowadzący państwowy zasób geodezyjny i kartograficzny	STAROSTA WADOWICKI
Nazwa materiału zasobu	Mapa zasadnicza
Identyfikator ewidencyjny materiału zasobu	PL.PZGiK.123
Data wykonania kopii	2025.02.13
Imię, nazwisko i podpis osoby reprezentującej organ	Z up. Starosty Ewa Ryczko Inspektor w Wydziale Geodezji Kartografii i Gospodarki Nieruch...

Wadowice dn. 13.02.2025
Sporządził(a) wydruk: Ewa Ryczko

LEGENDA:

- Proj. instalacja – kanalizacja sanitarna ø160 PCV SN8 LITE L=ok.22mb i=1,5%
- Proj. instalacja – kabel elektryczny YKY 3x2,5 L=ok.18mb
- Oś — Proj. przydomowa biologiczna oczyszczalnia ścieków wraz z studnią rozsączającą
- S — Proj. studnia rewizyjna ø600 PCV z włazem klasy D400 i pierścieniem odciążajacym
- Sr — Proj. studnia rozsączająca ø1200 PCV pełniąca funkcję studni kontrolnej
- × — Instalacja kanalizacji wraz z szambem do likwdacji

UWAGA:

1. Likwidacja szamba zgodnie z art. 31 ust. 1A p.1 Prawa Budowlanego
2. Wymagane min odległości lokalizacji oczyszczalni i elementów rozsączania zgodnie z Rozporządzeniem Ministra Infrastruktury w sprawie warunków technicznych oraz obowiązującymi normami tj:
   2m – odległość pokryw wentylowanych od granicy działki
   3m – odległość miejsca rozsączania od granicy działki
   5m – odległość pokryw wentylowanych oczyszczalni ścieków od okien
   15m – odległość oczyszczalni od studni do wody pitnej
   30m – odległość miejsca rozsączania od studni wody pitnej
   Oczyszczalnia i rozsączanie zaprojektowana zamontowana zgodnie z w/w wytycznymi
3. Zasilanie elektryczne przydomowej oczyszczalni wg przydzielonej mocy dla budynku objętego opracowaniem
4. „Miejsce wprowadzania ścieków do ziemi jest oddzielone warstwą gruntu o miąższości co najmniej 1,5 m od najwyższego użytkowego poziomu wodonośnego wód podziemnych" § 11.4.3 Rozporządzeniem Ministra Gospodarki Morskiej i Żeglugi Śródlądowej
5. Ścieki odprowadzane są z własnego gospodarstwa domowego właściciela działki
6. i rozsądzane.
   są na terenie działki będącej jego własnością
7. Dla niniejszej inwestycji brak kolizji z istniejącą infrastrukturą, a w przypadku ewentualnych skrzyżowania zostaną zachowane są wymagane pionowe odległości tj min. 20 cm.

JEDNOSTKA PROJEKTOWA:	AD Projekt Adam Lal ul. Batalionów Chłopskich 22; 30-394 Kraków tel. kom.: 503-92-93-51, NIP: 601-003-56-12 email: biuro@ad-projekt.pl, www.ad-projekt.pl		
INWESTOR:	GMINA WIEPRZ, UL. CENTRALNA 5 34-122 WIEPRZ		
ZAMIERZENIE BUDOWLANE:	Budowa przydomowych oczyszczalni ścieków o wydajności do 7,5m3/d w ilości 13 szt. dla budynków mieszkalnych jednorodzinnych na terenie Gminy Wieprz w miejscowości Frydrychowice		
NAZWA RYSUNKU	Plan sytuacyjny przydomowej oczyszczalni ścieków dla budynku mieszkalnego przy ul. Dworska 37, 34-108 Fyrdrychowice		
BRANŻA:	SANITARNA	RYS. NR S-8	SKALA: 1:500
FAZA:	DOKUMENTACJA DO ZGŁOSZENIA		
PROJEKTANT:	mgr inż. Adam Lal upr. projektowe nr MAP/0223/POOS/11 w specjalności sanitarnej MAP/IS/0392/12	PODPIS:	DATA: MAJ 2025
SPRAWDZAJĄCY		PODPIS:	