


MAPA ZASADNICZA
Sektory mapy: 7.122.06.15.3.3; 7.122.06.15.3.1
SKALA 1:500

Układ odniesienia: PL-ETRF89, układ wsp. płaskich: PL-2000 strefa 7 (21°), układ wys.: PL-EVRF2007-NH

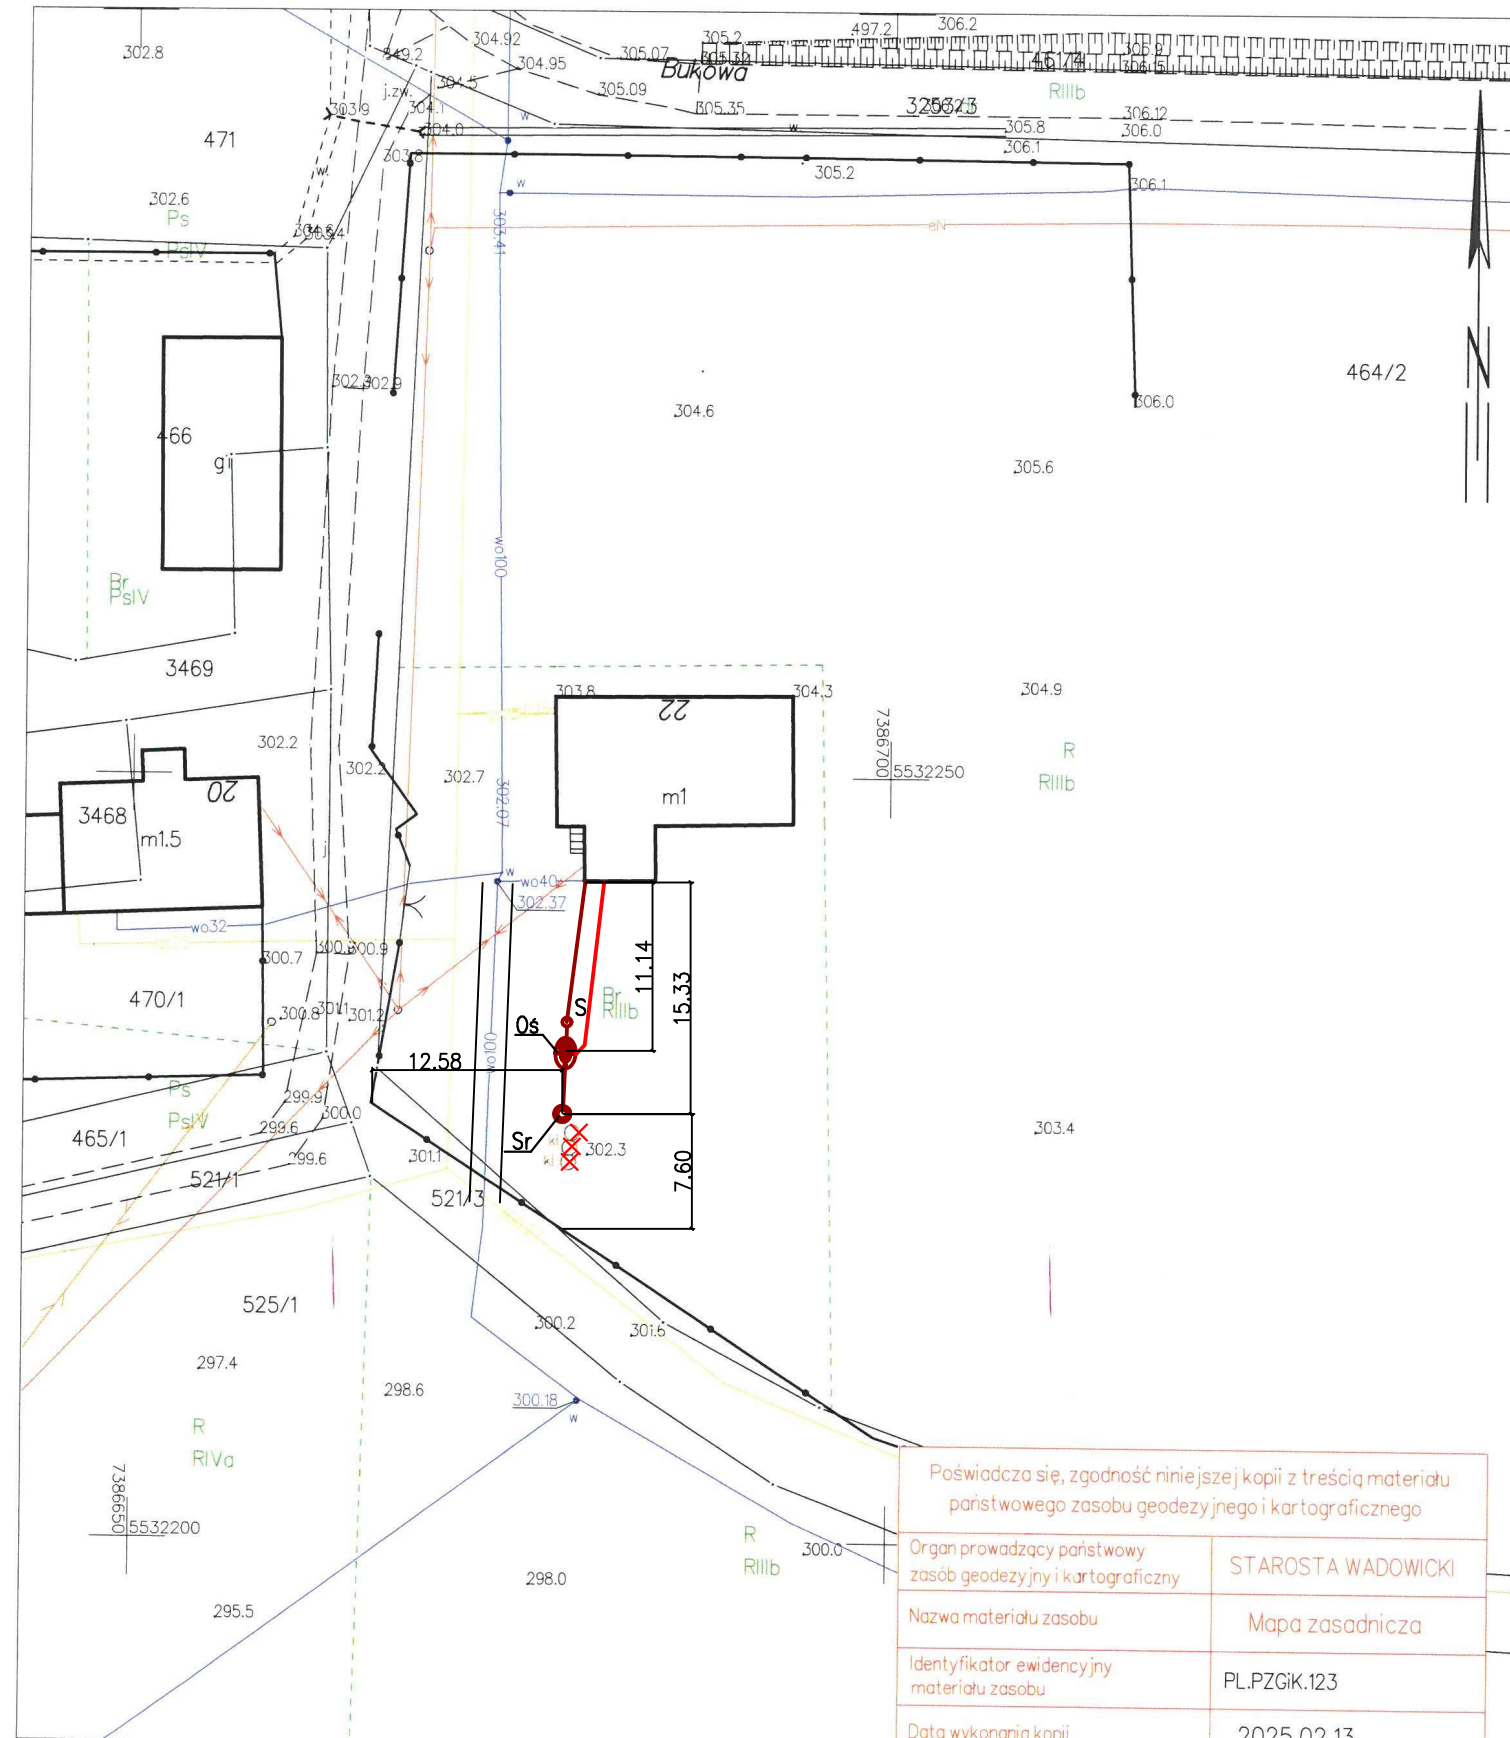

Wadowice dn. 13.02.2025
Sporządził(a) wydruk: Ewa Ryczko

Poświadczam się, zgodność niniejszej kopii z treścią materiału państwowego zasobu geodezyjnego i kartograficznego	
Organ prowadzący państwowy zasób geodezyjny i kartograficzny	STAROSTA WADOWICKI
Nazwa materiału zasobu	Mapa zasadnicza
Identyfikator ewidencyjny materiału zasobu	PL.PZGIK.123
Data wykonania kopii	2025.02.13
Imię, nazwisko i podpis osoby reprezentującej organ	Zup. Starosta 

Inspektor w Wydziale Gospodarki
Wartości i Gospodarki

LEGENDA:

- | | |
|----|---|
| — | Proj. instalacja – kanalizacja sanitarna Ø160 PCV SN8 LITE L=ok.16mb i=1,5% |
| — | Proj. instalacja – kabel elektryczny YKY 3x2,5 L=ok.12mb |
| Os | Proj. przydomowa biologiczna oczyszczalnia ścieków wraz z studnią rozszczepiającą |
| S | Proj. studnia rewizyjna Ø600 PCV z włazem klasy D400 i pierścieniem odciążającym |
| Sr | Proj. studnia rozszczepiająca Ø1200 PCV pełniąca funkcję studni kontrolnej |
| × | Instalacja kanalizacji wraz z szambem do likwidacji |

UWAGA:

1. Likwidacja szamba zgodnie z art. 31 ust. 1A p.1 Prawa Budowlanego
2. Wymagane min odległości lokalizacji oczyszczalni i elementów rozszcząniania zgodnie z Rozporządzeniem Ministra Infrastruktury w sprawie warunków technicznych oraz obowiązującymi normami tj:
 - 2m – odległość pokryw wentylowanych od granicy działki
 - 3m – odległość miejsca rozszcząniania od granicy działki
 - 5m – odległość pokryw wentylowanych oczyszczalni ścieków od okien
 - 15m – odległość oczyszczalni od studni do wody pitnej
 - 30m – odległość miejsca rozszcząniania od studni wody pitnej
3. Oczyszczalnia i rozszcząnianie zaprojektowane zamontowane zgodnie z w/w wytycznymi
4. Zasilanie elektryczne przydomowej oczyszczalni wg przydzielonej mocy dla budynku objętego opracowaniem
5. „Miejsce wprowadzania ścieków do ziemi jest oddzielone warstwą gruntu o miąższości co najmniej 1,5 m od najwyższego użytkowego poziomu wodonośnego wód podziemnych” § 11.4.3 Rozporządzeniem Ministra Gospodarki Morskiej i Żeglugi Śródlądowej
6. Ścieki odprowadzane są z własnego gospodarstwa domowego właściciela działki i rozszcządzane.
7. Na terenie działki będącej jego własnością
8. Dla niniejszej inwestycji brak kolizji z istniejącą infrastrukturą, a w przypadku ewentualnych skrzyżowania zostaną zachowane są wymagane pionowe odległości tj min. 20 cm.

JEDNOSTKA PROJEKTOWA: AD Projekt Adam Lal ul. Batalionów Chłopskich 22; 30-394 Kraków tel. kom.: 503-92-93-51, NIP: 601-003-56-12 email: biuro@ad-projekt.pl, www.ad-projekt.pl		AD PROJEKT	
INWESTOR: GMINA WIEPRZ, UL. CENTRALNA 5 34-122 WIEPRZ			
ZAMIERZENIE BUDOWLANE:		Budowa przydomowych oczyszczalni ścieków o wydajności do 7,5m ³ /d w ilości 13 szt. dla budynków mieszkalnych jednorodzinnych na terenie Gminy Wieprz w miejscowości Fyrdrychowie	
NAZWA RYSUNKU		Plan sytuacyjny przydomowej oczyszczalni ścieków dla budynku mieszkalnego przy ul. Bukowa 22, 34-108 Fyrdrychowie	
BRANŻA:	SANITARNA	RYS. NR S-9	SKALA: 1:500
FAZA:	DOKUMENTACJA DO ZGŁOSZENIA		
PROJEKTANT:	mgr inż. Adam Lal upr. projektowe nr MAP/0223/POOS/11 w specjalności sanitarnej MAP/IS/0392/12	PODPIS:	DATA: MAJ 2025
SPRAWDZAJĄCY		PODPIS:	