

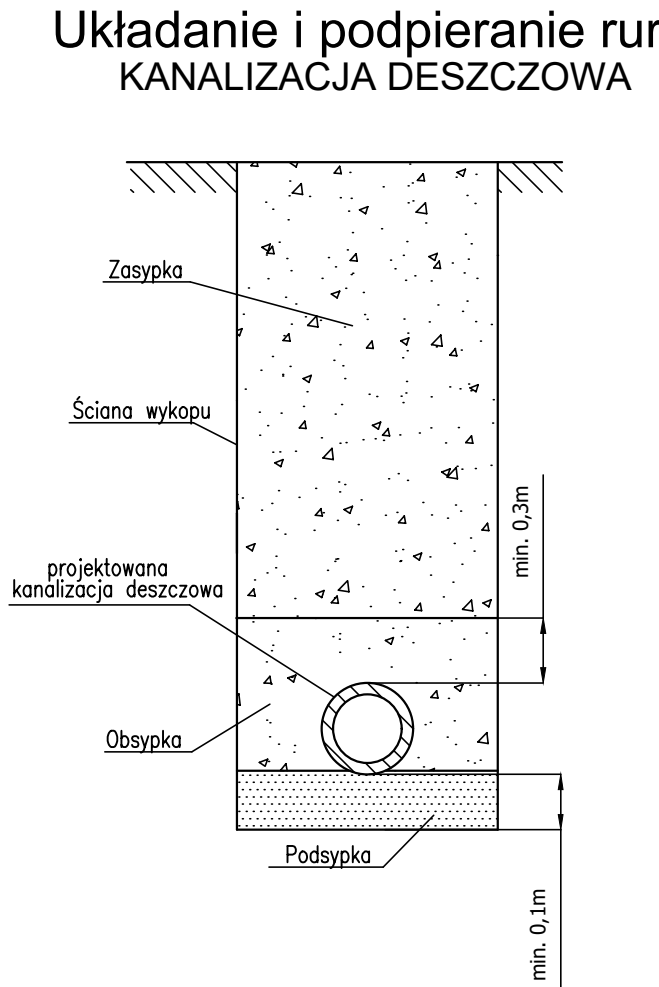
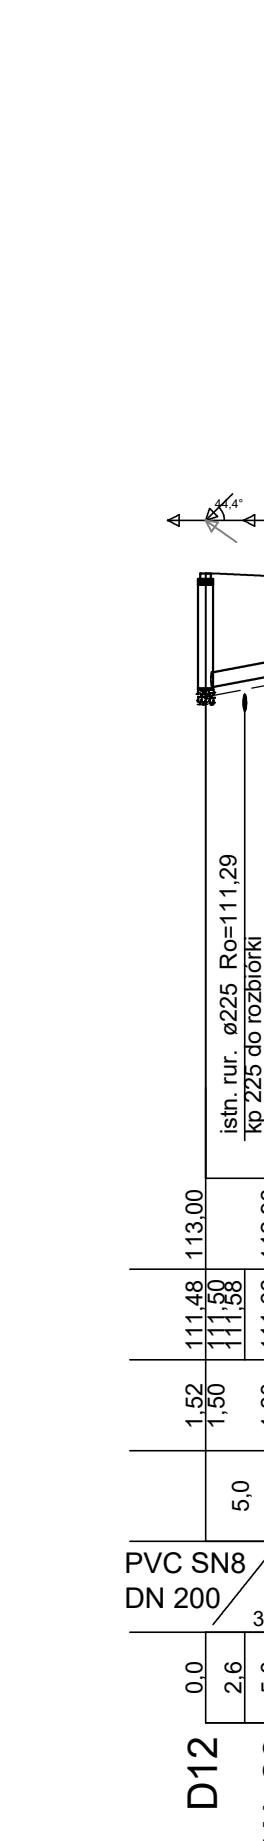
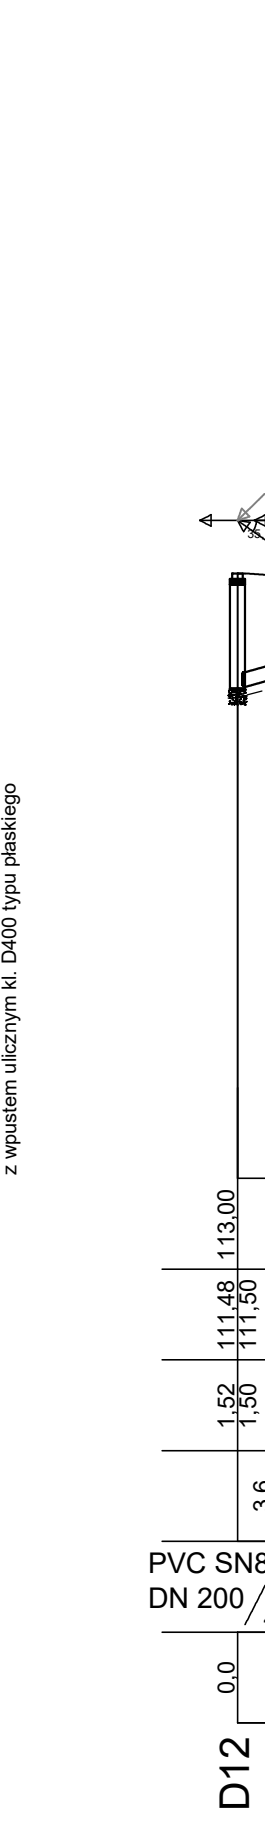
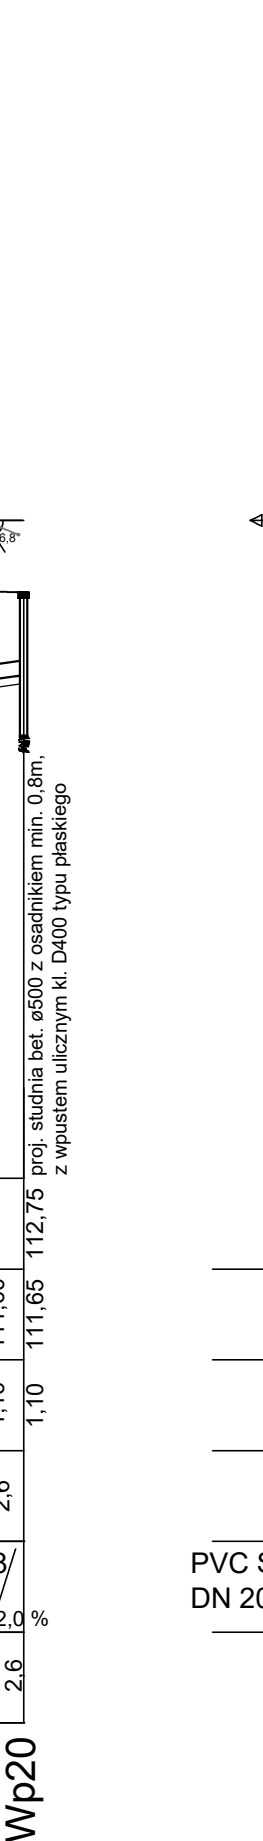
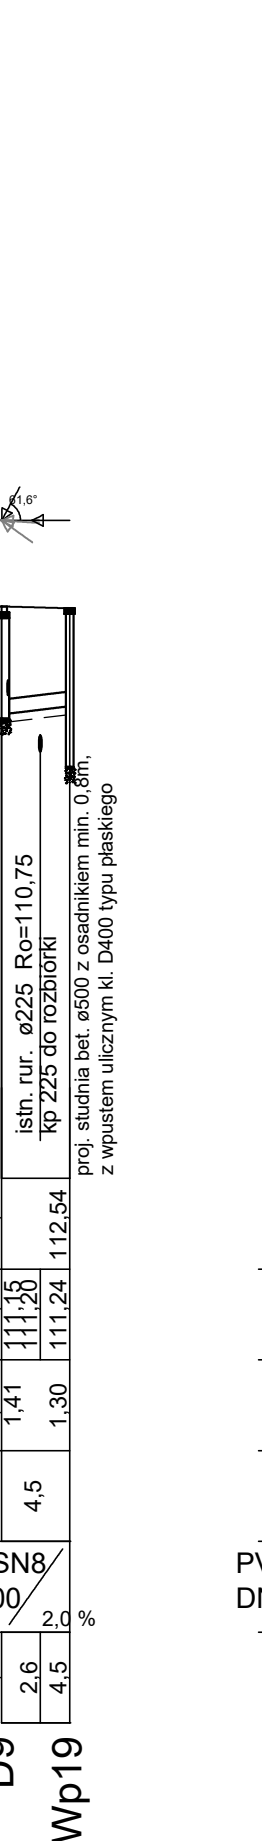
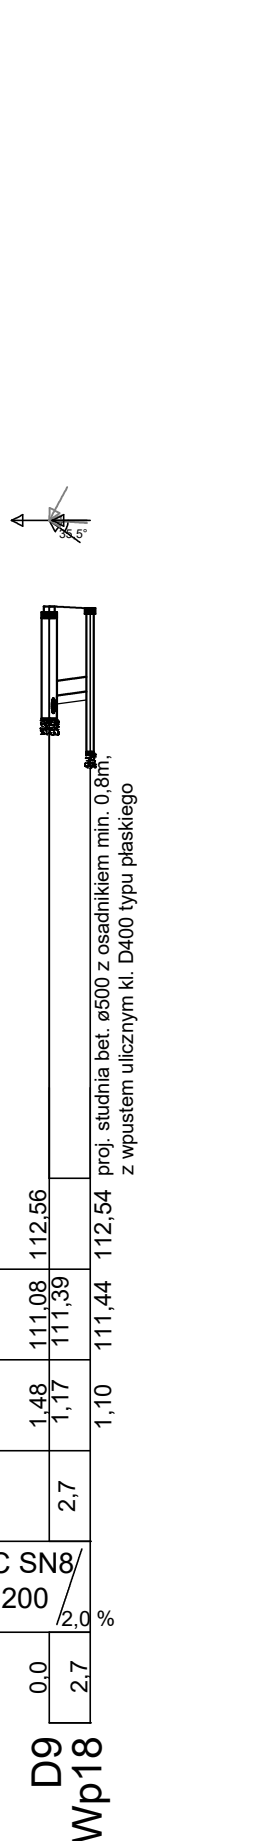
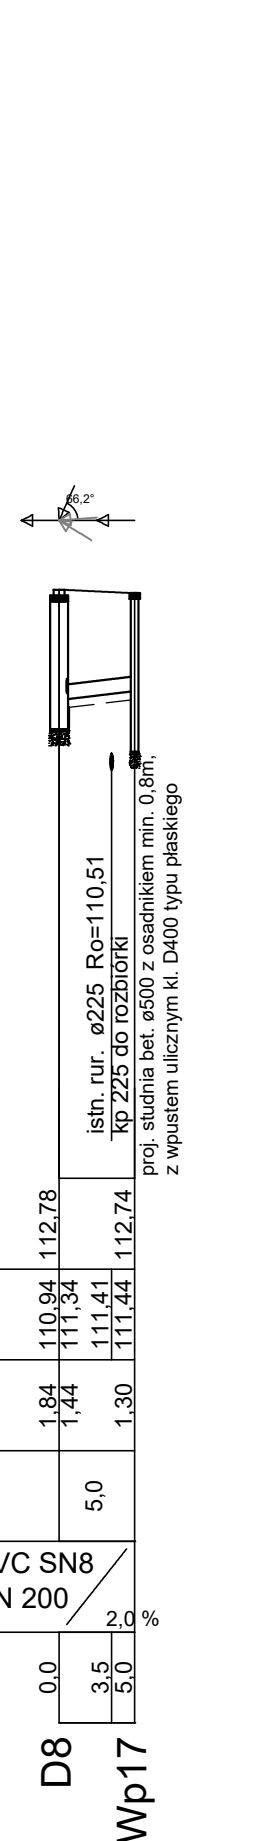
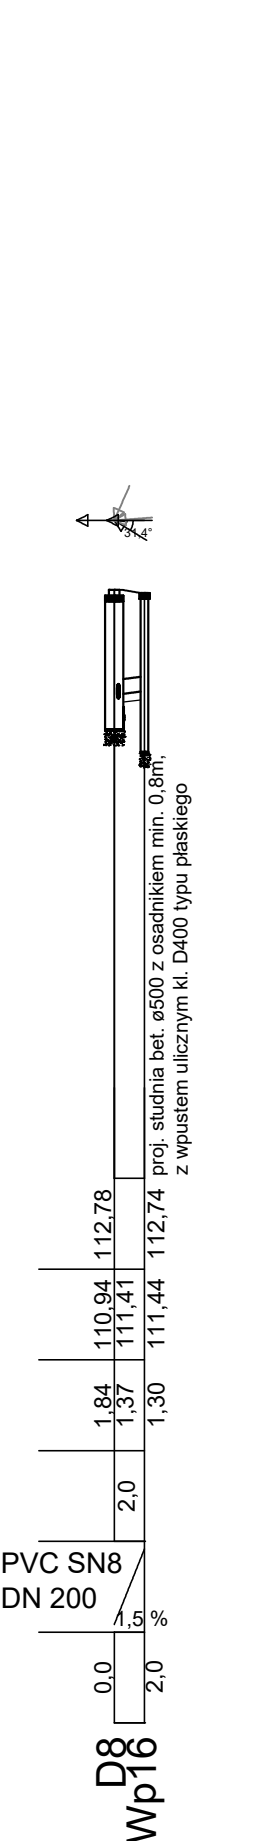


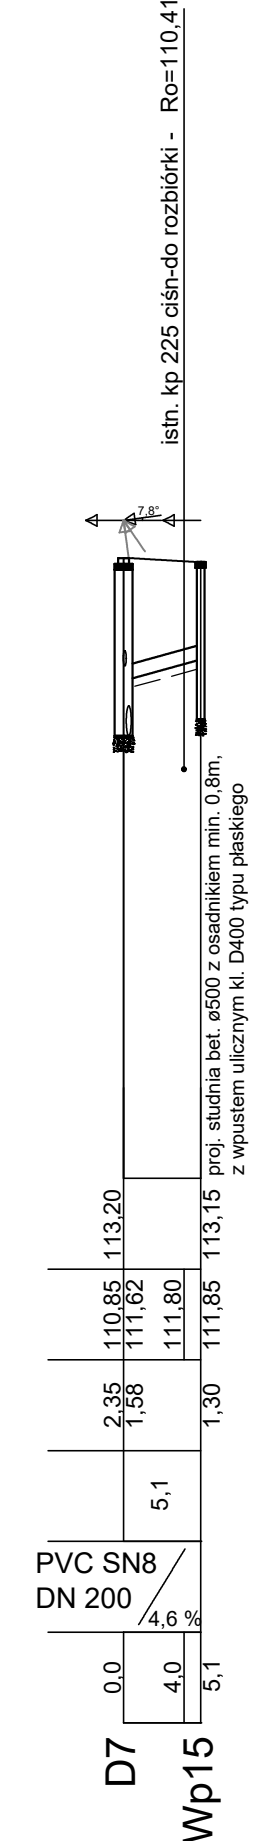

Rzędna terenu projektowanego
Rzędna dna kanału
Zagłębienie dna kanału [m]
Odległości [m]
Średnice, materiał
Spadek
Długość trasy [m]

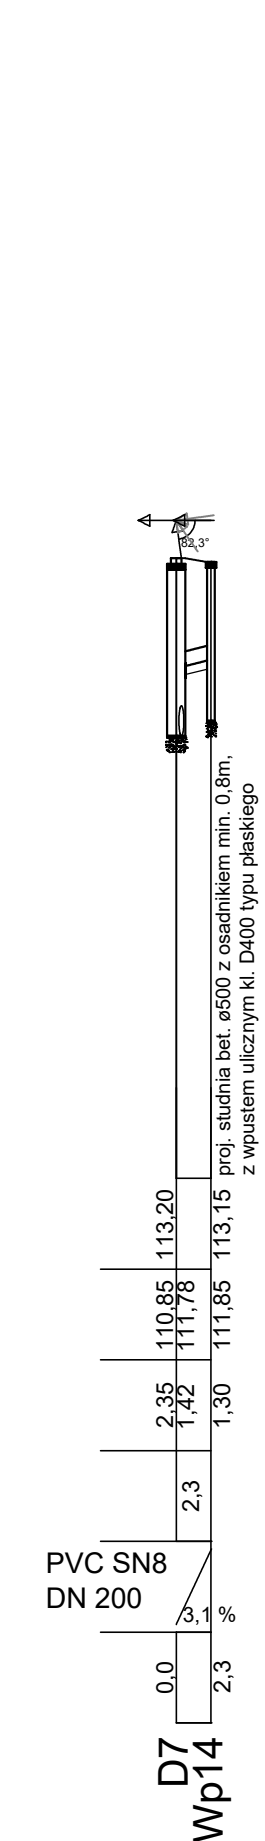

Investor	Burmistrz Choroszczy Ul. Dominikańska 2 16-070 Choroszcz		
Jednostka projektowa	SBKIM Wojciech Grzybowski ul. Kołodzińska 25C, 15-256 Białystok NIP: 5431703105, REGON: 368771896		
Adres obiektu	woj. podlaskie, powiat białostocki, gm. Choroszcz, m. Choroszcz		
Nazwa projektu	<i>„Rozbudowa drogi gminnej – ul. Braniczkiego w Choroszczy – wraz z rozbiórki i budową mostu na rzecze Horodnianka oraz budową niezbędnej infrastruktury technicznej”</i>		
Stadium	PROJEKT TECHNICZNY - KANALIZACJA DESZCZOWA		
Branża	SANITARNIA	Skala 1: 100/500	
Tytuł rysunku	PROFILE PODŁUŻNE	Data 12.06.2026	Rys. nr 3
Funkcja	Imię i Nazwisko	Specjalność	Nr uprawnień
Projektant	mgr inż. Tomasz Łukowski	SANITARNIA	PDL0141/POOS/13 (nie przekazywać bez ograniczeń w celu kopiowania, reprodukcji lub w inny sposób rozpowszechniania lub wykorzystania w innych dokumentach, w szczególności w celach reklamowych, promocyjnych, informacyjnych, handlowych)
			Podpis