




Zabezpieczenie przewodów wodociągowych i kanalizacyjnych.

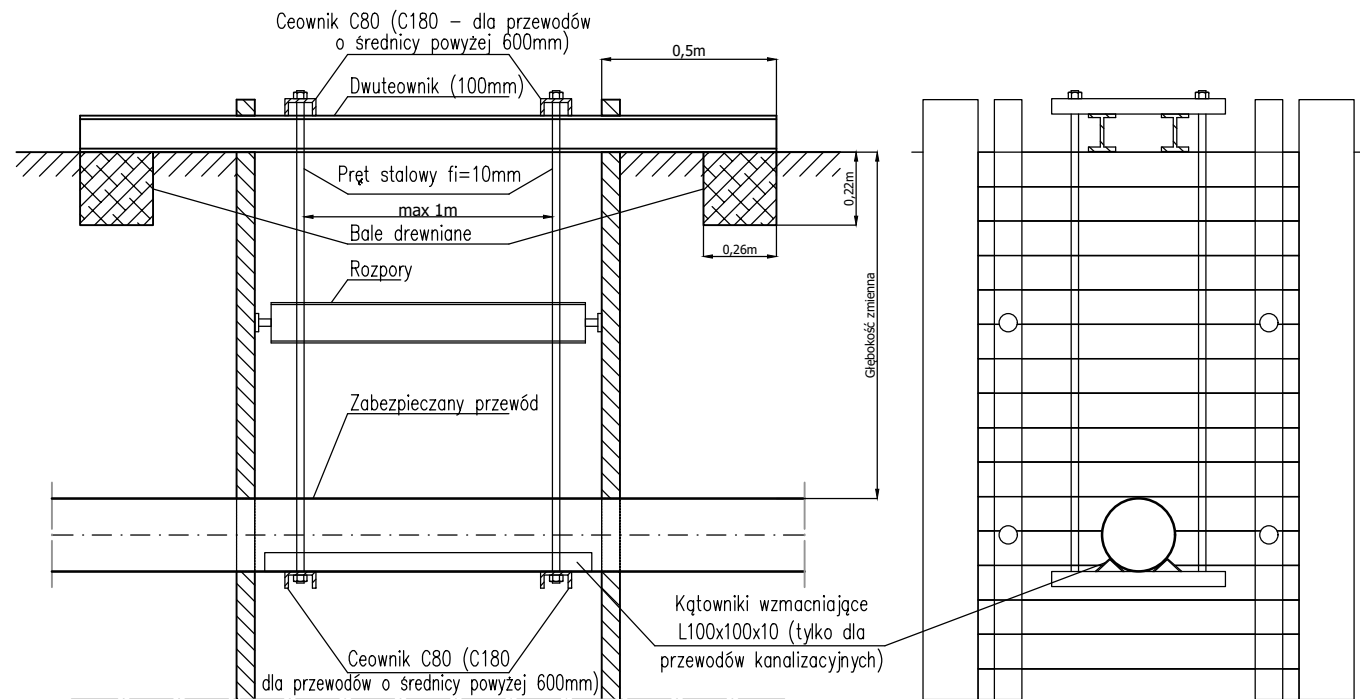

Zabezpieczenie przewodów energetycznych

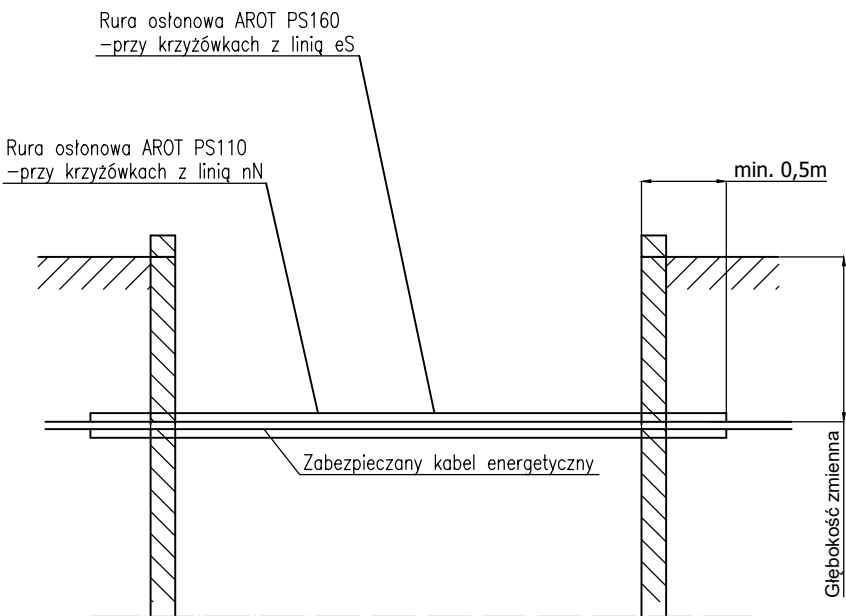

Skrzyżowanie projektowanej sieci kanalizacji deszczowej z istniejącą kanalizacją telefoniczną lub kablami telefonicznymi

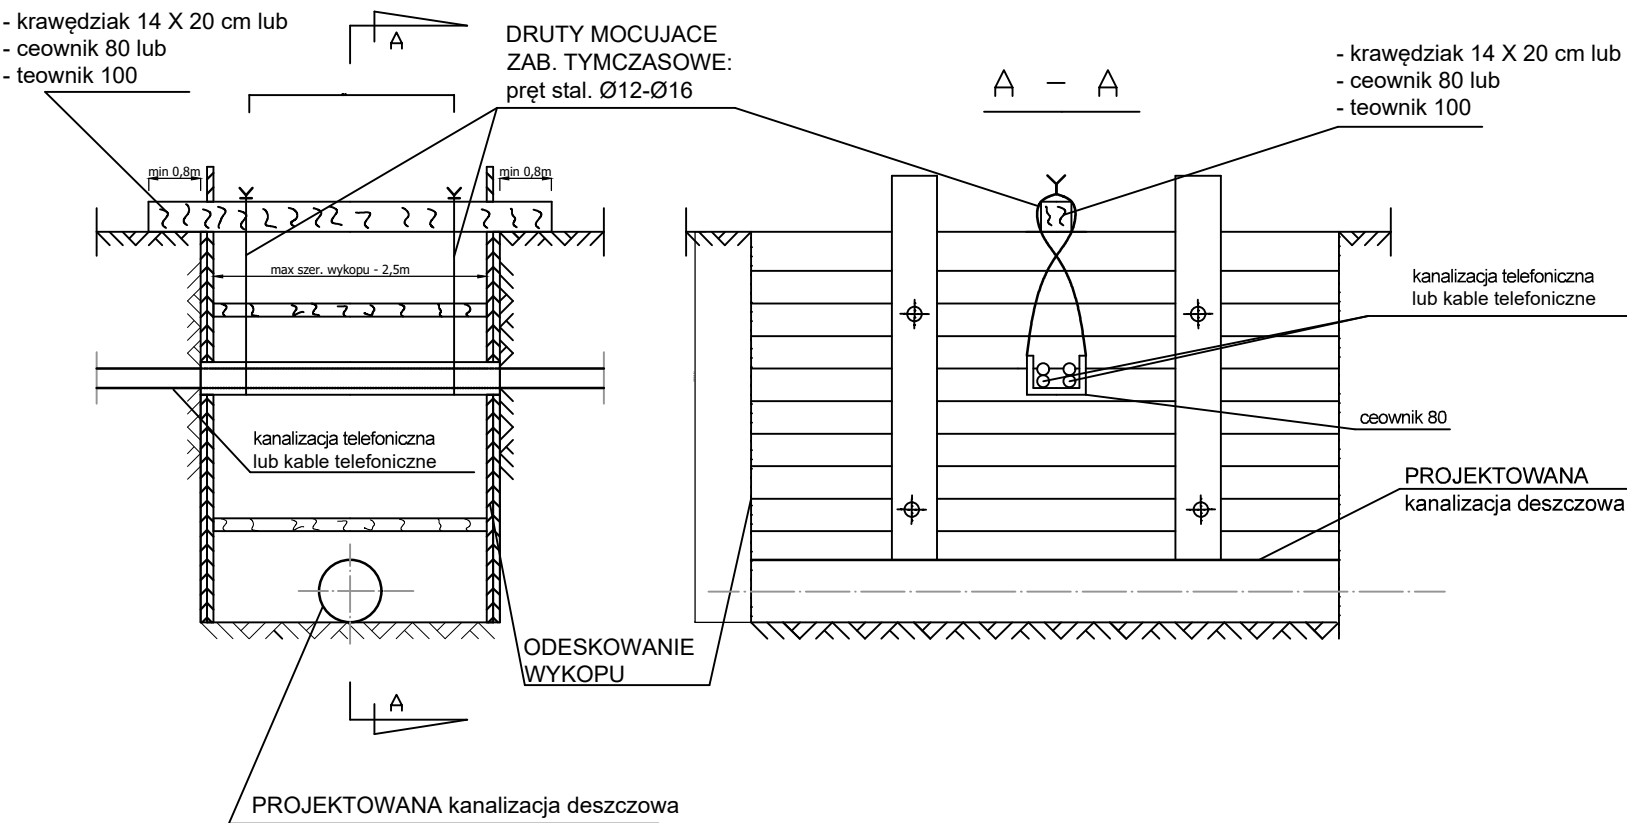

|                      |   |             |   |
|----------------------|---|-------------|---|
| Inwestor             | Burmistrz Choroszczy<br>Ul. Dominikańska 2<br>16-070 Choroszcz   |             |   |
| Jednostka projektowa | SBKiM Wojciech Grzybowski<br>ul. Kołodziejska 25C, 15-256 Białystok<br>NIP: 5431703105, REGON: 368771896                                                          |             |   |
| Adres obiektu        | woj. podlaskie, powiat białostocki, gm. Choroszcz, m. Choroszcz                                                                                                   |             |   |
| Nazwa projektu       | „Rozbudowa drogi gminnej – ul. Branickiego w Choroszczy – wraz z rozbiórką i budową mostu na rzece Horodnianka oraz budową niezbędnej infrastruktury technicznej” |             |   |
| Stadium              | PROJEKT TECHNICZNY- KANALIZACJA DESZCZOWA   |             |   |
| Branża               | SANITARNA   | Skala -     |   |
| Tytuł rysunku        | SCHEMATY ZABEZPIECZEŃ INFRASTRUKTURY   |             | Data<br>12.06.2026   |
| Funkcja              | Imię i Nazwisko   | Specjalność | Nr uprawnień   |
| Projektant           | mgr inż. Tomasz Łukowski   | SANITARNA   | PDL/0141/POOS/13<br>(do projektowania bez ograniczeń w specjalności instalacyjnej w zakresie sieci, instalacji i urządzeń cieplnych, wentylacyjnych, gazowych, wodociągowych i kanalizacyjnych) |

