



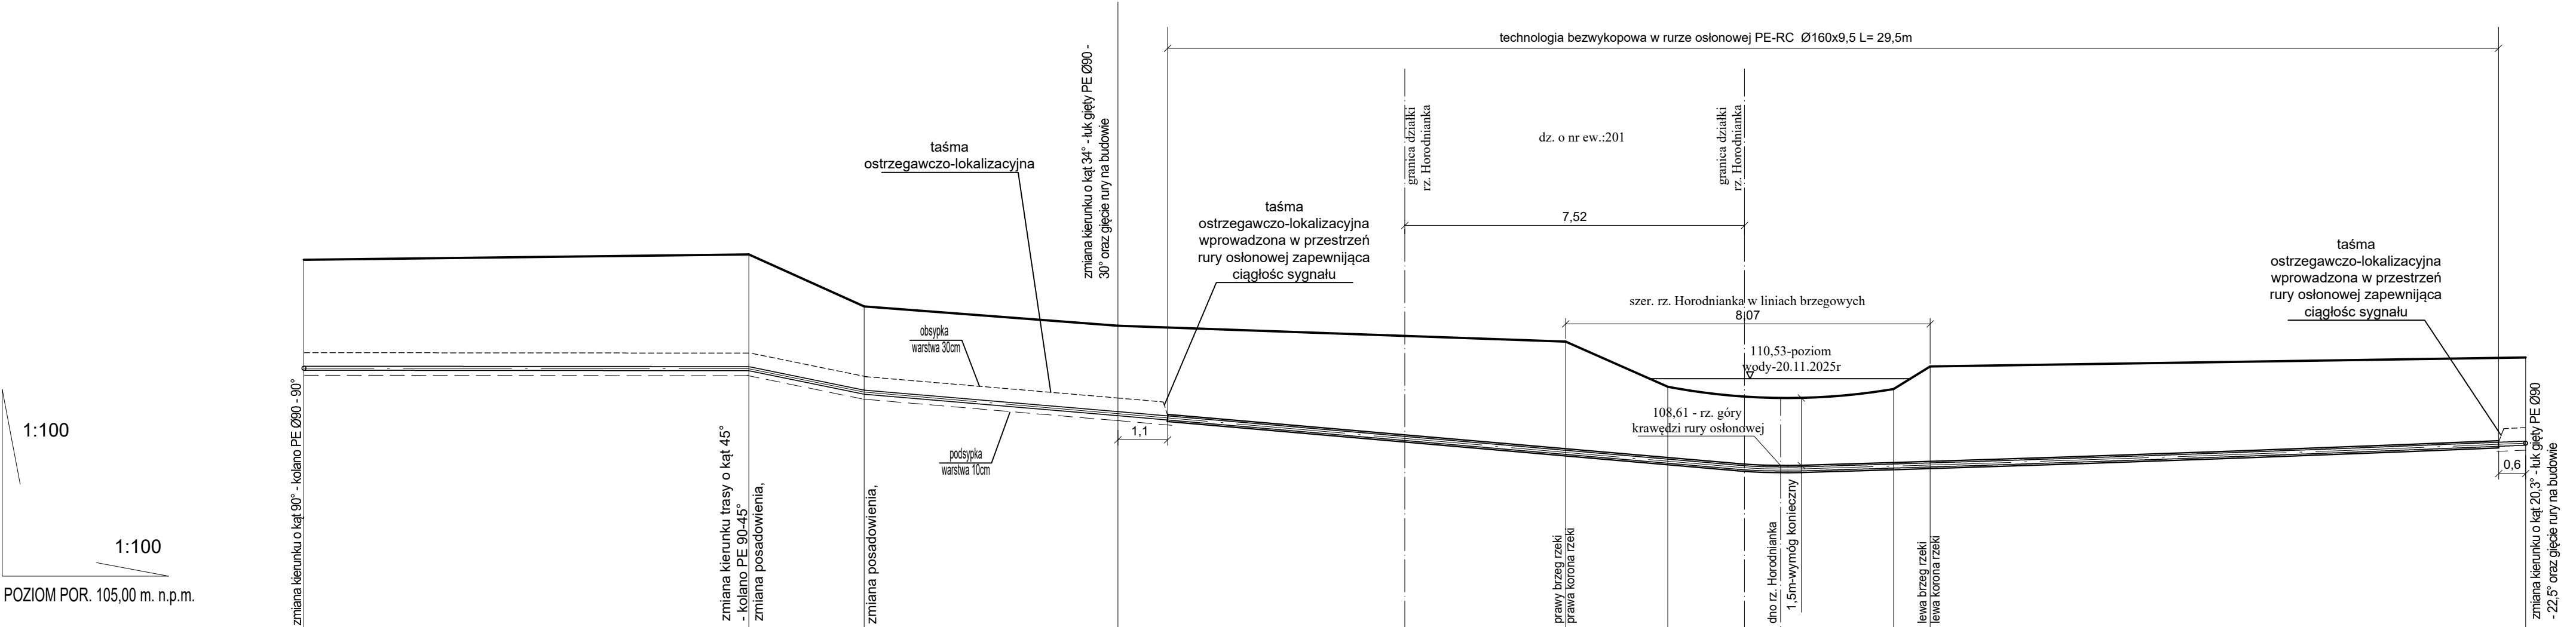

RZĘDNA PROJ. TERENU [m]		113,16		113,28		112,13		111,70		111,35		110,35		110,11		110,30		110,80		111,00
RZĘDNA OSI WODOCIĄGU [m]		110,76		110,75		110,23		109,75		108,89		108,70		108,52		108,59		108,61		109,10
ZAGŁĘBIENIE [m]		2,40		2,53		1,90		1,95		2,46		1,65		1,59		1,71		2,19		1,90
ŚREDNICE [mm]			i=0,1%		i=2,0%		i=8,5%		i=8,5%		i=7,7%		i=2,7%		i=3,7%					
SPADEK [%]			PE-RC Ø90x5,4		PE-RC Ø90x5,4		PE-RC Ø90x5,4		PE-RC Ø90x5,4		PE-RC Ø90x5,4		PE-RC Ø90x5,4		PE-RC Ø90x5,4					
ODLEGŁOŚCI [m]		0,00	9,9	9,90	2,6	12,50	5,6	18,10	9,9	28,00	4,8	32,80	3,3					13,2		49,30
OZNACZENIA		Z2		Z3	Z3a			Z4		G1				G2						Z5

Szczegół posadowienia rur WODOCIĄG

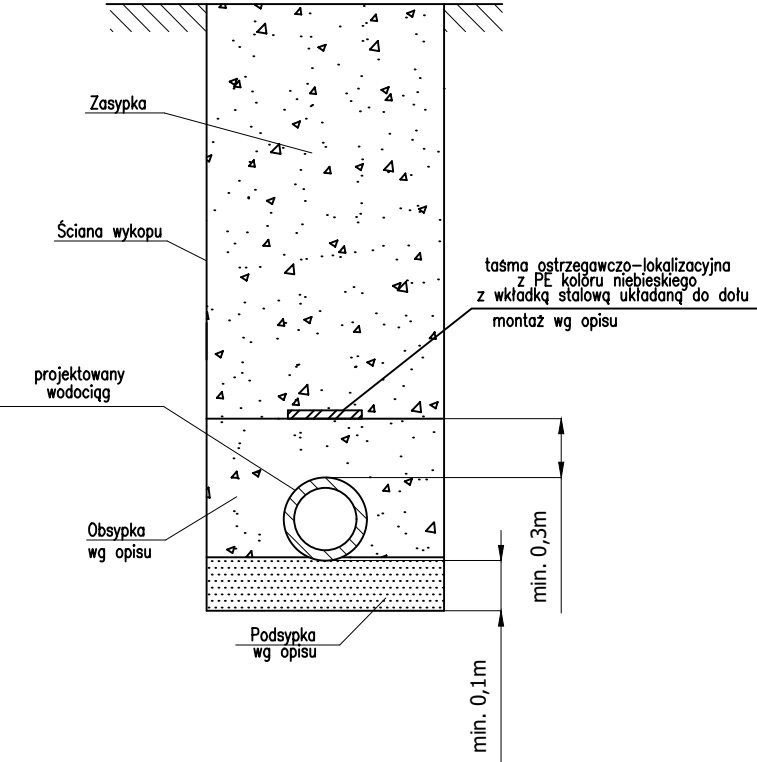

Inwestor	Burmistrz Choroszczy Ul. Dominikańska 2 16-070 Choroszcz			 SBKiM <i>Wojciech Grzybowski</i> ul. Kołodziejska 25C, 15-256 Białystok tel. 508898000, e-mail: sbk@sbk.pl NIP 5431703105, REGON 368771896
Jednostka projektowa	SBKiM Wojciech Grzybowski ul. Kołodziejska 25C, 15-256 Białystok NIP: 5431703105, REGON: 368771896			
Adres obiektu	woj. podlaskie, powiat białostocki, gm. Choroszcz, m. Choroszcz			
Nazwa projektu	„Rozbudowa drogi gminnej – ul. Branickiego w Choroszczy – wraz z rozbiórką i budową mostu na rzece Horodnianska oraz budową niezbędnej infrastruktury technicznej”			
Stadium	PROJEKT TECHNICZNY- WODOCIĄG			
Branża	SANITARNA		Skala 1: 100/100	
Tytuł rysunku	PRZEKRÓJ PODŁUŻNY POSADOWIENIA PROJ. WODOCIĄGU POD RZEKĄ HORODNIANKĄ		Data 12.06.2026	Rys. nr 4
Funkcja	Imię i Nazwisko	Specjalność	Nr uprawnień	Podpis
Projektant	mgr inż. Tomasz Łukowski	SANITARNA	PDL/0141/POOS/13 (do projektowania bez ograniczeń w specjalności instalacyjnej w zakresie sieci, instalacji i urządzeń osłonowych, wentylacyjnych, gazowych, wodociągowych i kanalizacyjnych)	