
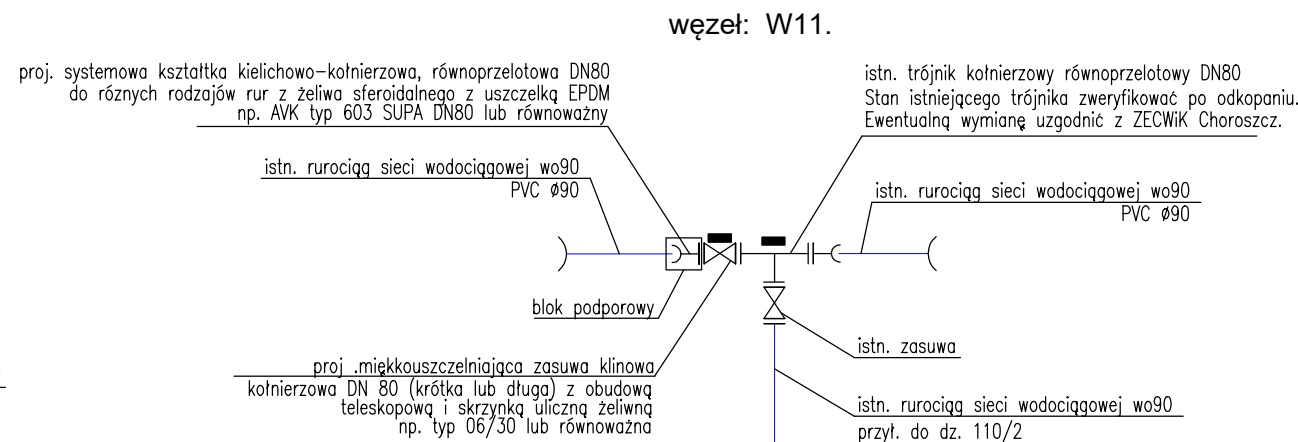
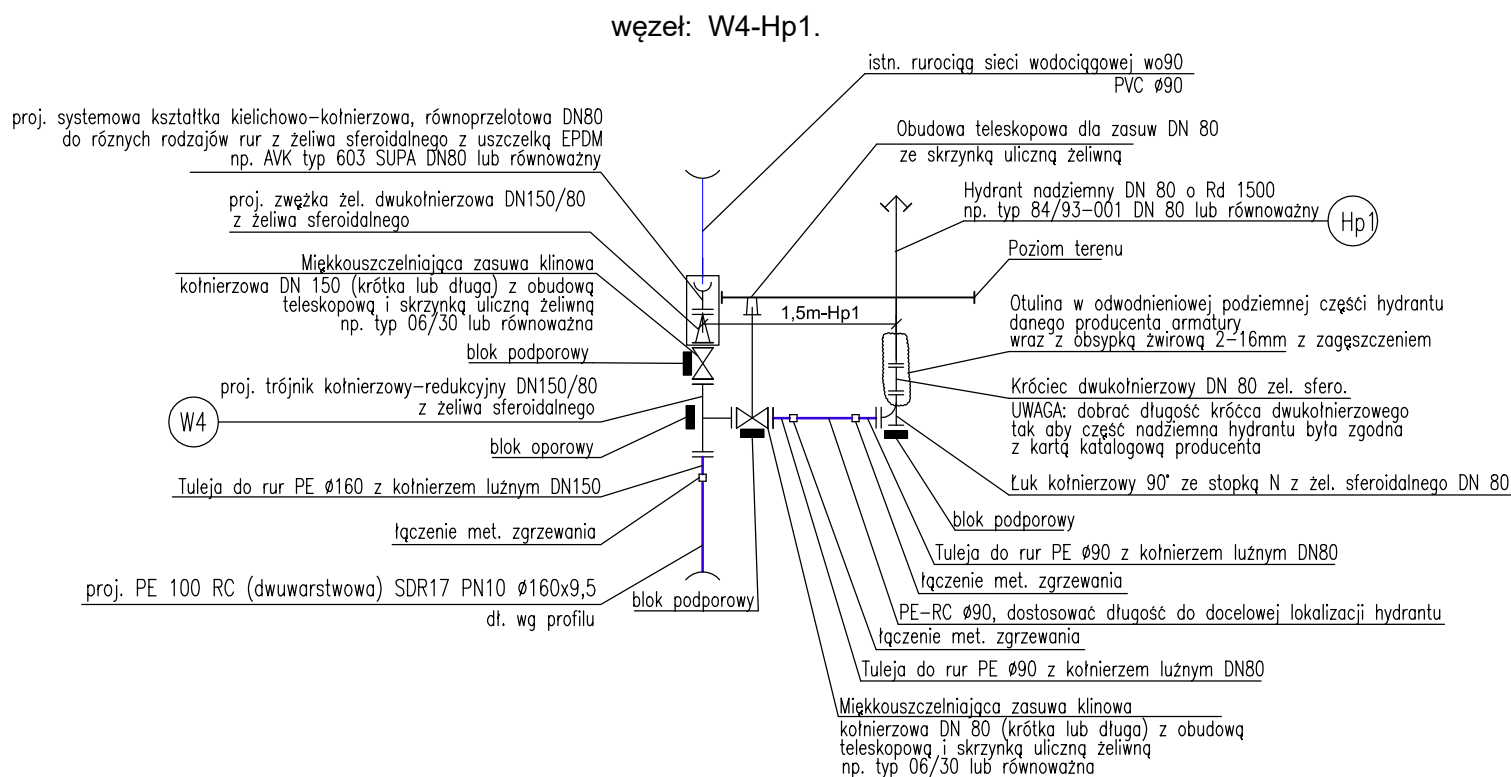


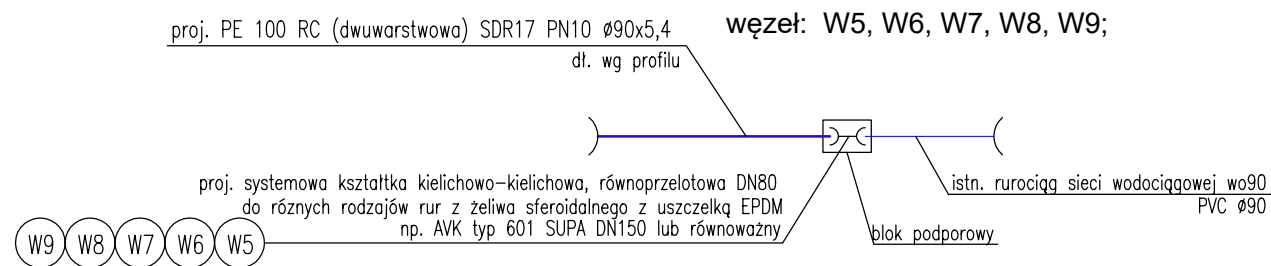

|                      |   |             |   |              |
|----------------------|---|-------------|---|--------------|
| Investor             | Burmistrz Choroszczy<br>Ul. Dominikańska 2<br>16-070 Choroszcz                                                                                                   |             |   |              |
| Jednostka projektowa | SBK i M Wojciech Grzybowski<br>ul. Kołodziejaska 25C, 15-256 Białystok<br>NIP: 5431703105, REGON: 368771896                                                      |             |   |              |
| Adres obiektu        | woj. podlaskie, powiat białostocki, gm. Choroszcz, m. Choroszcz                                                                                                  |             |   |              |
| Nazwa projektu       | „Rozbudowa drogi gminnej – ul. Branickiego w Choroszczy – wraz z rozbiórką i budową mostu na rzece Horodnianka oraz budową niezbędną infrastruktury technicznej” |             |   |              |
| Stadium              | PROJEKT TECHNICZNY- WODOCIĄG   |             |   |              |
| Branża               | SANITARNA   |             | Skala -   |              |
| Tytuł rysunku        | SCHEMATY WEZŁÓW WODOCIĄGOWYCH   |             | Data<br>12.06.2026   | Rys. nr<br>5 |
| Funkcja              | Imię i Nazwisko   | Specjalność | Nr uprawnień   | Podpis       |
| Projektant           | mgr inż. Tomasz Łukowski   | SANITARNA   | PDL/0141/POOS/13<br>(do projektowania bez ograniczeń<br>w szczególności instalacyjnej w zakresie sieci,<br>instalacji i urządzeń elektrycznych, wentylacyjnych,<br>gazowych, wodociągowych i kanalizacyjnych) |              |