

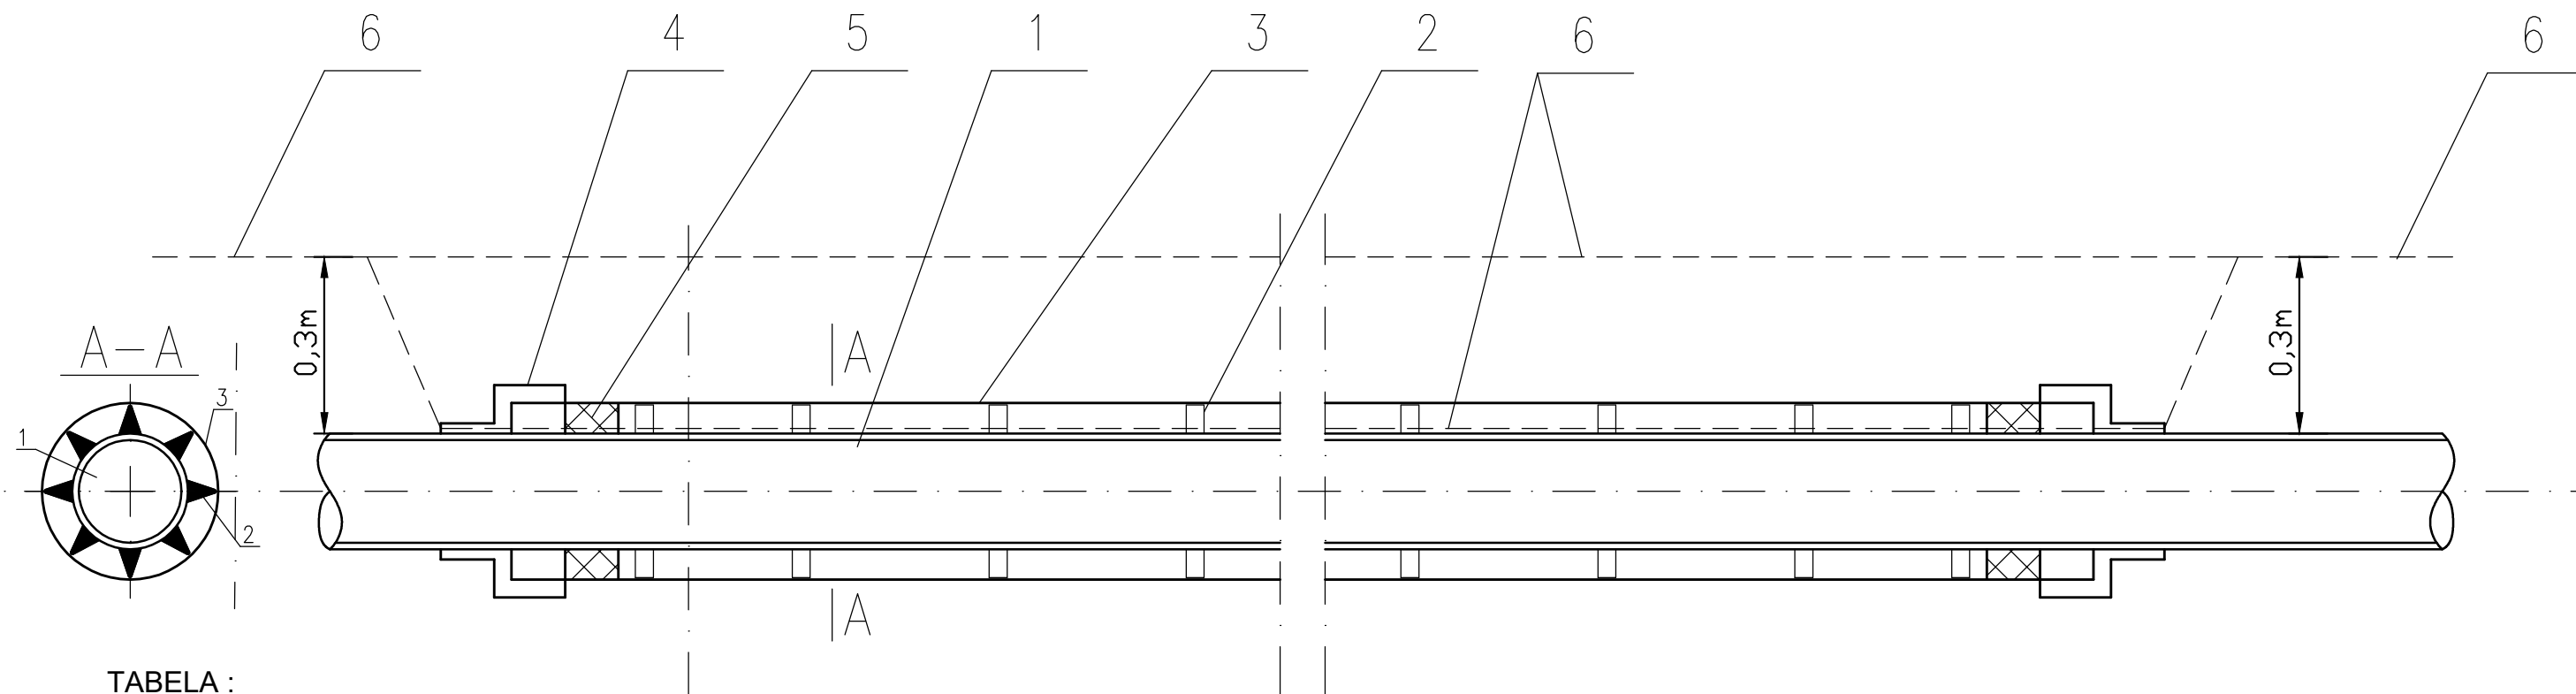


TABELA :

Lp	Odc. proj. przewodu wodociągowego	Średnica przewodu wodociągowego	Średnica rury osłonowej	długość rury osłonowej	Typ płozy	wys. płozy	Ilość elementów na obwód	ilość obw. płóz dystansowych	Rodzaj manszety
	1	2	3	4	5	6	7	8	9
1.	Z4-Z5	dz = 90 x 5,4mm	dz = 160 x 9,5mm	29,5m	"BR"	15 mm	8 szt.	22 szt.	N 80/150
2.	Z1-Z2	dz = 90 x 5,4mm	dz = 160 x 9,5mm	8,0m	"BR"	15 mm	8 szt.	8 szt.	N 80/150
3.	Z7-Z8	dz = 90 x 5,4mm	dz = 160 x 9,5mm	13m	"BR"	15 mm	8 szt.	11 szt.	N 80/150

1. Rura przewodowa sieci wodociągowej - wg tabeli,
2. Płozy dystansowe - wg tabeli:
 UWAGA - zaproponowane płozy dystansowe dobrano na rury osłonowe wg tabeli, w przypadku innego typu rury należy ponownie dokonać doboru. Płozy np firmy Integra Gliwice lub równoważne
3. Rura osłonowa wg tabeli,
4. Manszeta wg tabeli
5. Uszczelnienie przestrzeni między rurowej pianką PU,
6 Taśma lokalizacyjno ostrzegawcza układana w rurze osłonowej lub na obsypce 30cm nad rurą przewodową.

Inwestor	Burmistrz Choroszczy Ul. Dominikańska 2 16-070 Choroszcz			
Jednostka projektowa	SBKiM Wojciech Grzybowski ul. Kołodziejska 25C, 15-256 Białystok NIP: 5431703105, REGON: 368771896			
Adres obiektu	woj. podlaskie, powiat białostocki, gm. Choroszcz, m. Choroszcz			
Nazwa projektu	„Rozbudowa drogi gminnej – ul. Branickiego w Choroszczy – wraz z rozbiórką i budową mostu na rzece Horodnianka oraz budową niezbędnej infrastruktury technicznej”			
Stadium	PROJEKT TECHNICZNY- WODOCIĄG			
Branża	SANITARNA		Skala -	
Tytuł rysunku	SCHEMAT MONTAŻU RURY OSŁONOWEJ NA PROJ. PRZEWODZIE WODOCIĄGOWYM		Data 12.06.2026	Rys. nr 6
Funkcja	Imię i Nazwisko	Specjalność	Nr uprawnień	Podpis
Projektant	mgr inż. Tomasz Łukowski	SANITARNA	PDL/0141/POOS/13 (do projektowania bez ograniczeń w specjalności instalacyjnej w zakresie sieci, instalacji i urządzeń cieplnych, wentylacyjnych, gazowych, wodociągowych i kanalizacyjnych)	