




Zabezpieczenie przewodów wodociągowych, kanalizacyjnych i gazowych

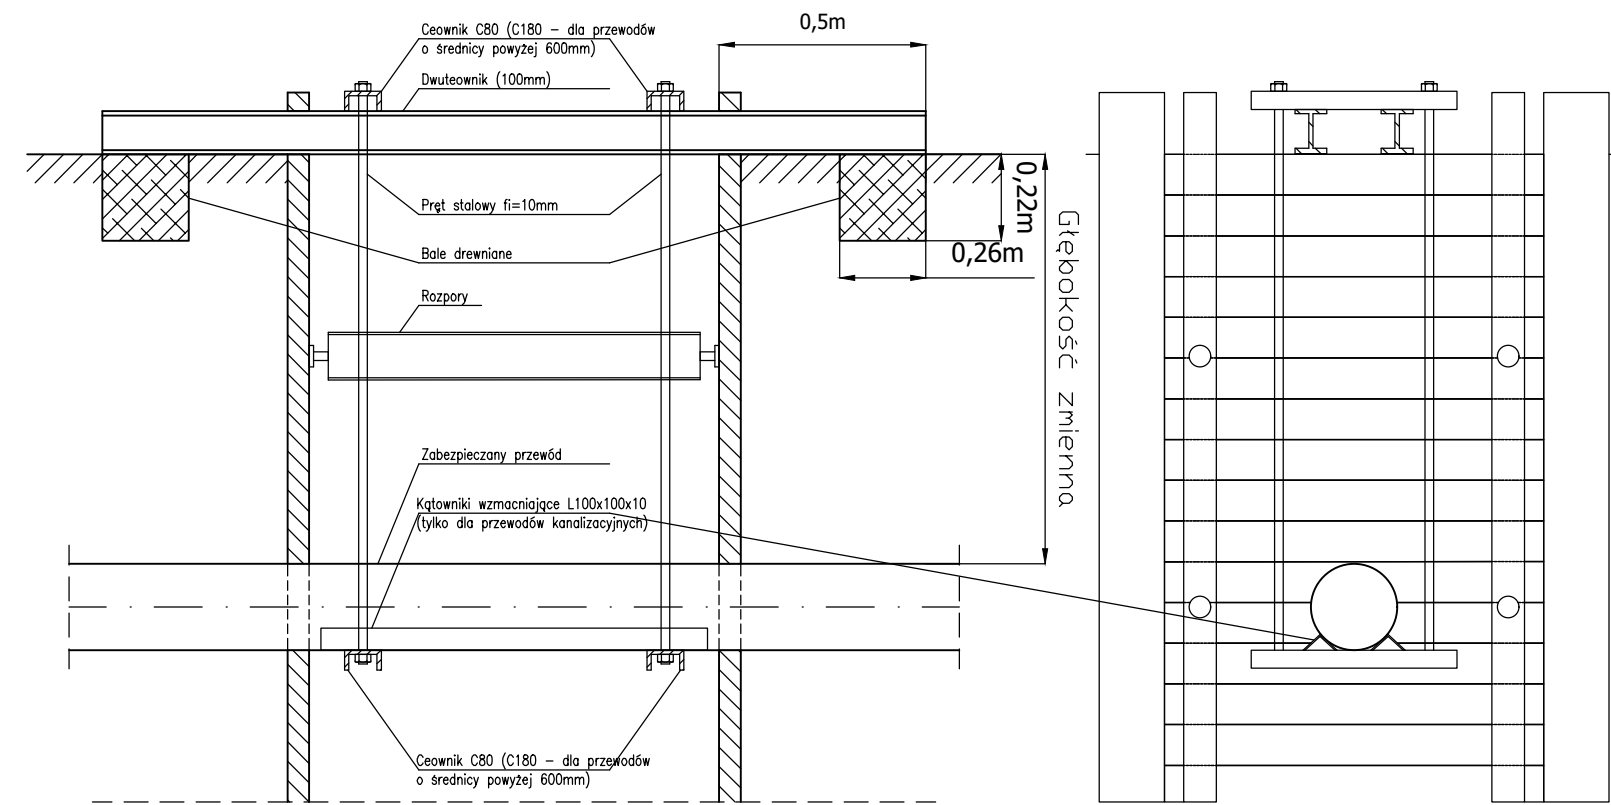


Zabezpieczenie przewodów energetycznych

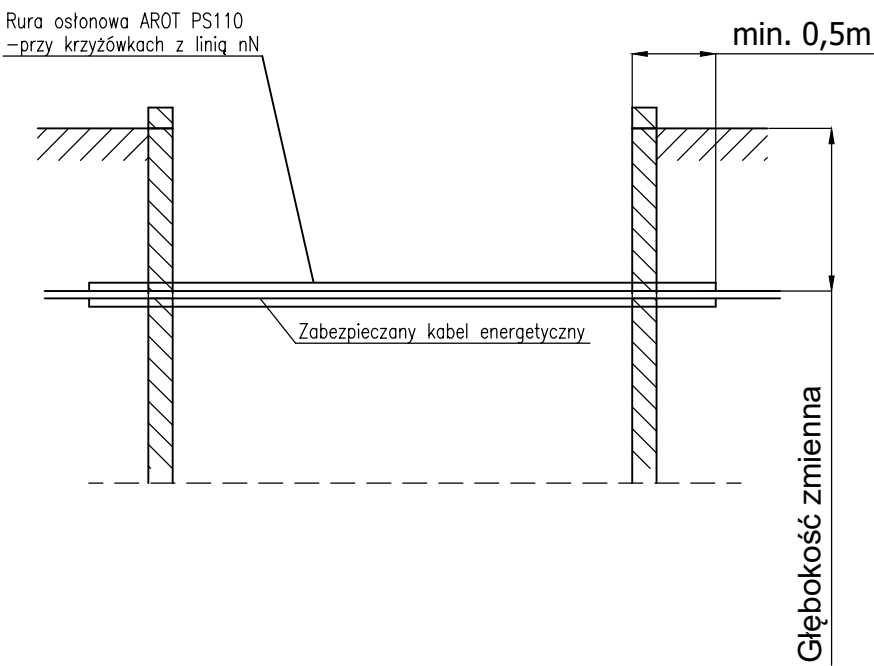

Skrzyżowanie projektowanej sieci kanalizacji sanitarnej z istniejącą kanalizacją telefoniczną lub kablami telefonicznymi

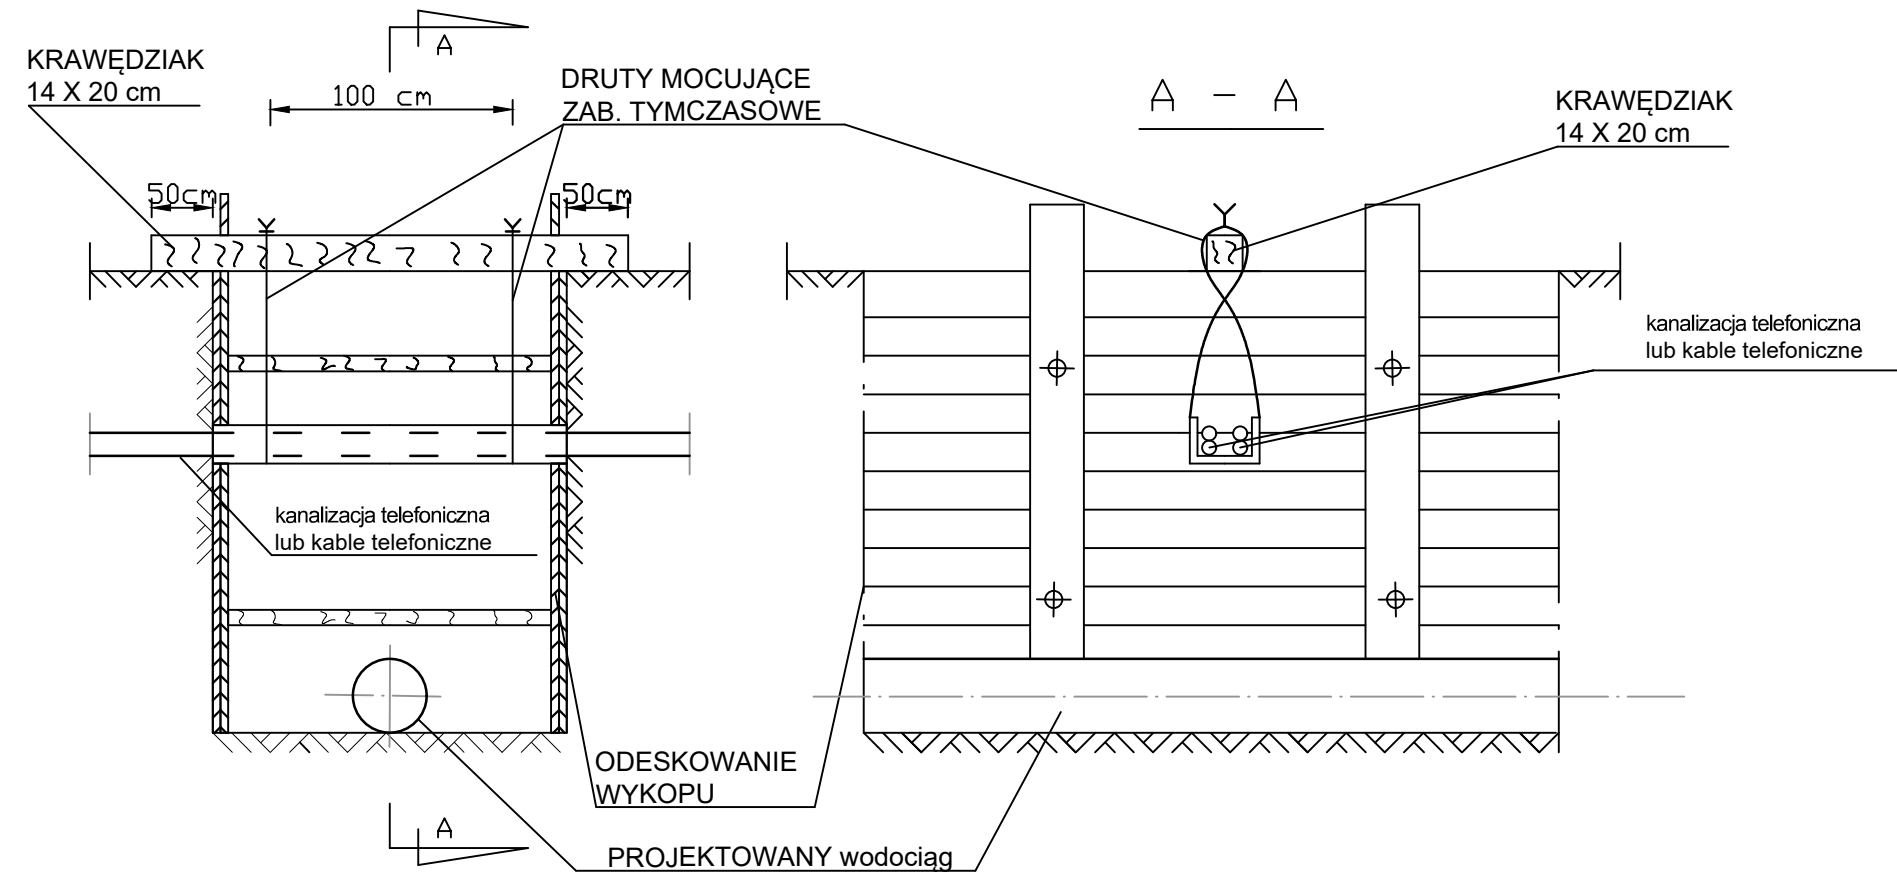

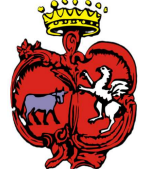Inwestor	Burmistrz Choroszcz Ul. Dominikańska 2 16-070 Choroszcz		 SBKiM Wojciech Grzybowski ul. Kołodziejska 25c, 15-256 Białystok tel. 509898001, e-mail: sbkim@o2.pl NIP 5431703105, REGON 368771896	
Jednostka projektowa	SBKiM Wojciech Grzybowski ul. Kołodziejska 25C, 15-256 Białystok NIP: 5431703105, REGON: 368771896			
Adres obiektu	woj. podlaskie, powiat białostocki, gm. Choroszcz, m. Choroszcz			
Nazwa projektu	„Rozbudowa drogi gminnej – ul. Branickiego w Choroszczy – wraz z rozbiórką i budową mostu na rzece Horodniana oraz budową niezbędnej infrastruktury technicznej”			
Stadium	PROJEKT TECHNICZNY- WODOCIĄG			
Branża	SANITARNA		Skala -	
Tytuł rysunku	SCHEMATY ZABEZPIECZEŃ INFRASTRUKTURY		Data 12.06.2026	Rys. nr 11
Funkcja	Imię i Nazwisko	Specjalność	Nr uprawnień	Podpis
Projektant	mgr inż. Tomasz Łukowski	SANITARNA	PDL/0141/POOS/13 (do projektowania bez ograniczeń w specjalności instalacyjnej w zakresie sieci, instalacji i urządzeń cieplnych, wentylacyjnych, gazowych, wodociągowych i kanalizacyjnych)	