



Poziom porównawczy 105,00 m n.p.m.

Rzędna terenu projektowanego
Rzędna osi rurociągu [m]
Zagłębienie osi rurociągu
Odległości [m]
Średnice, materiał
Długość trasy [m]

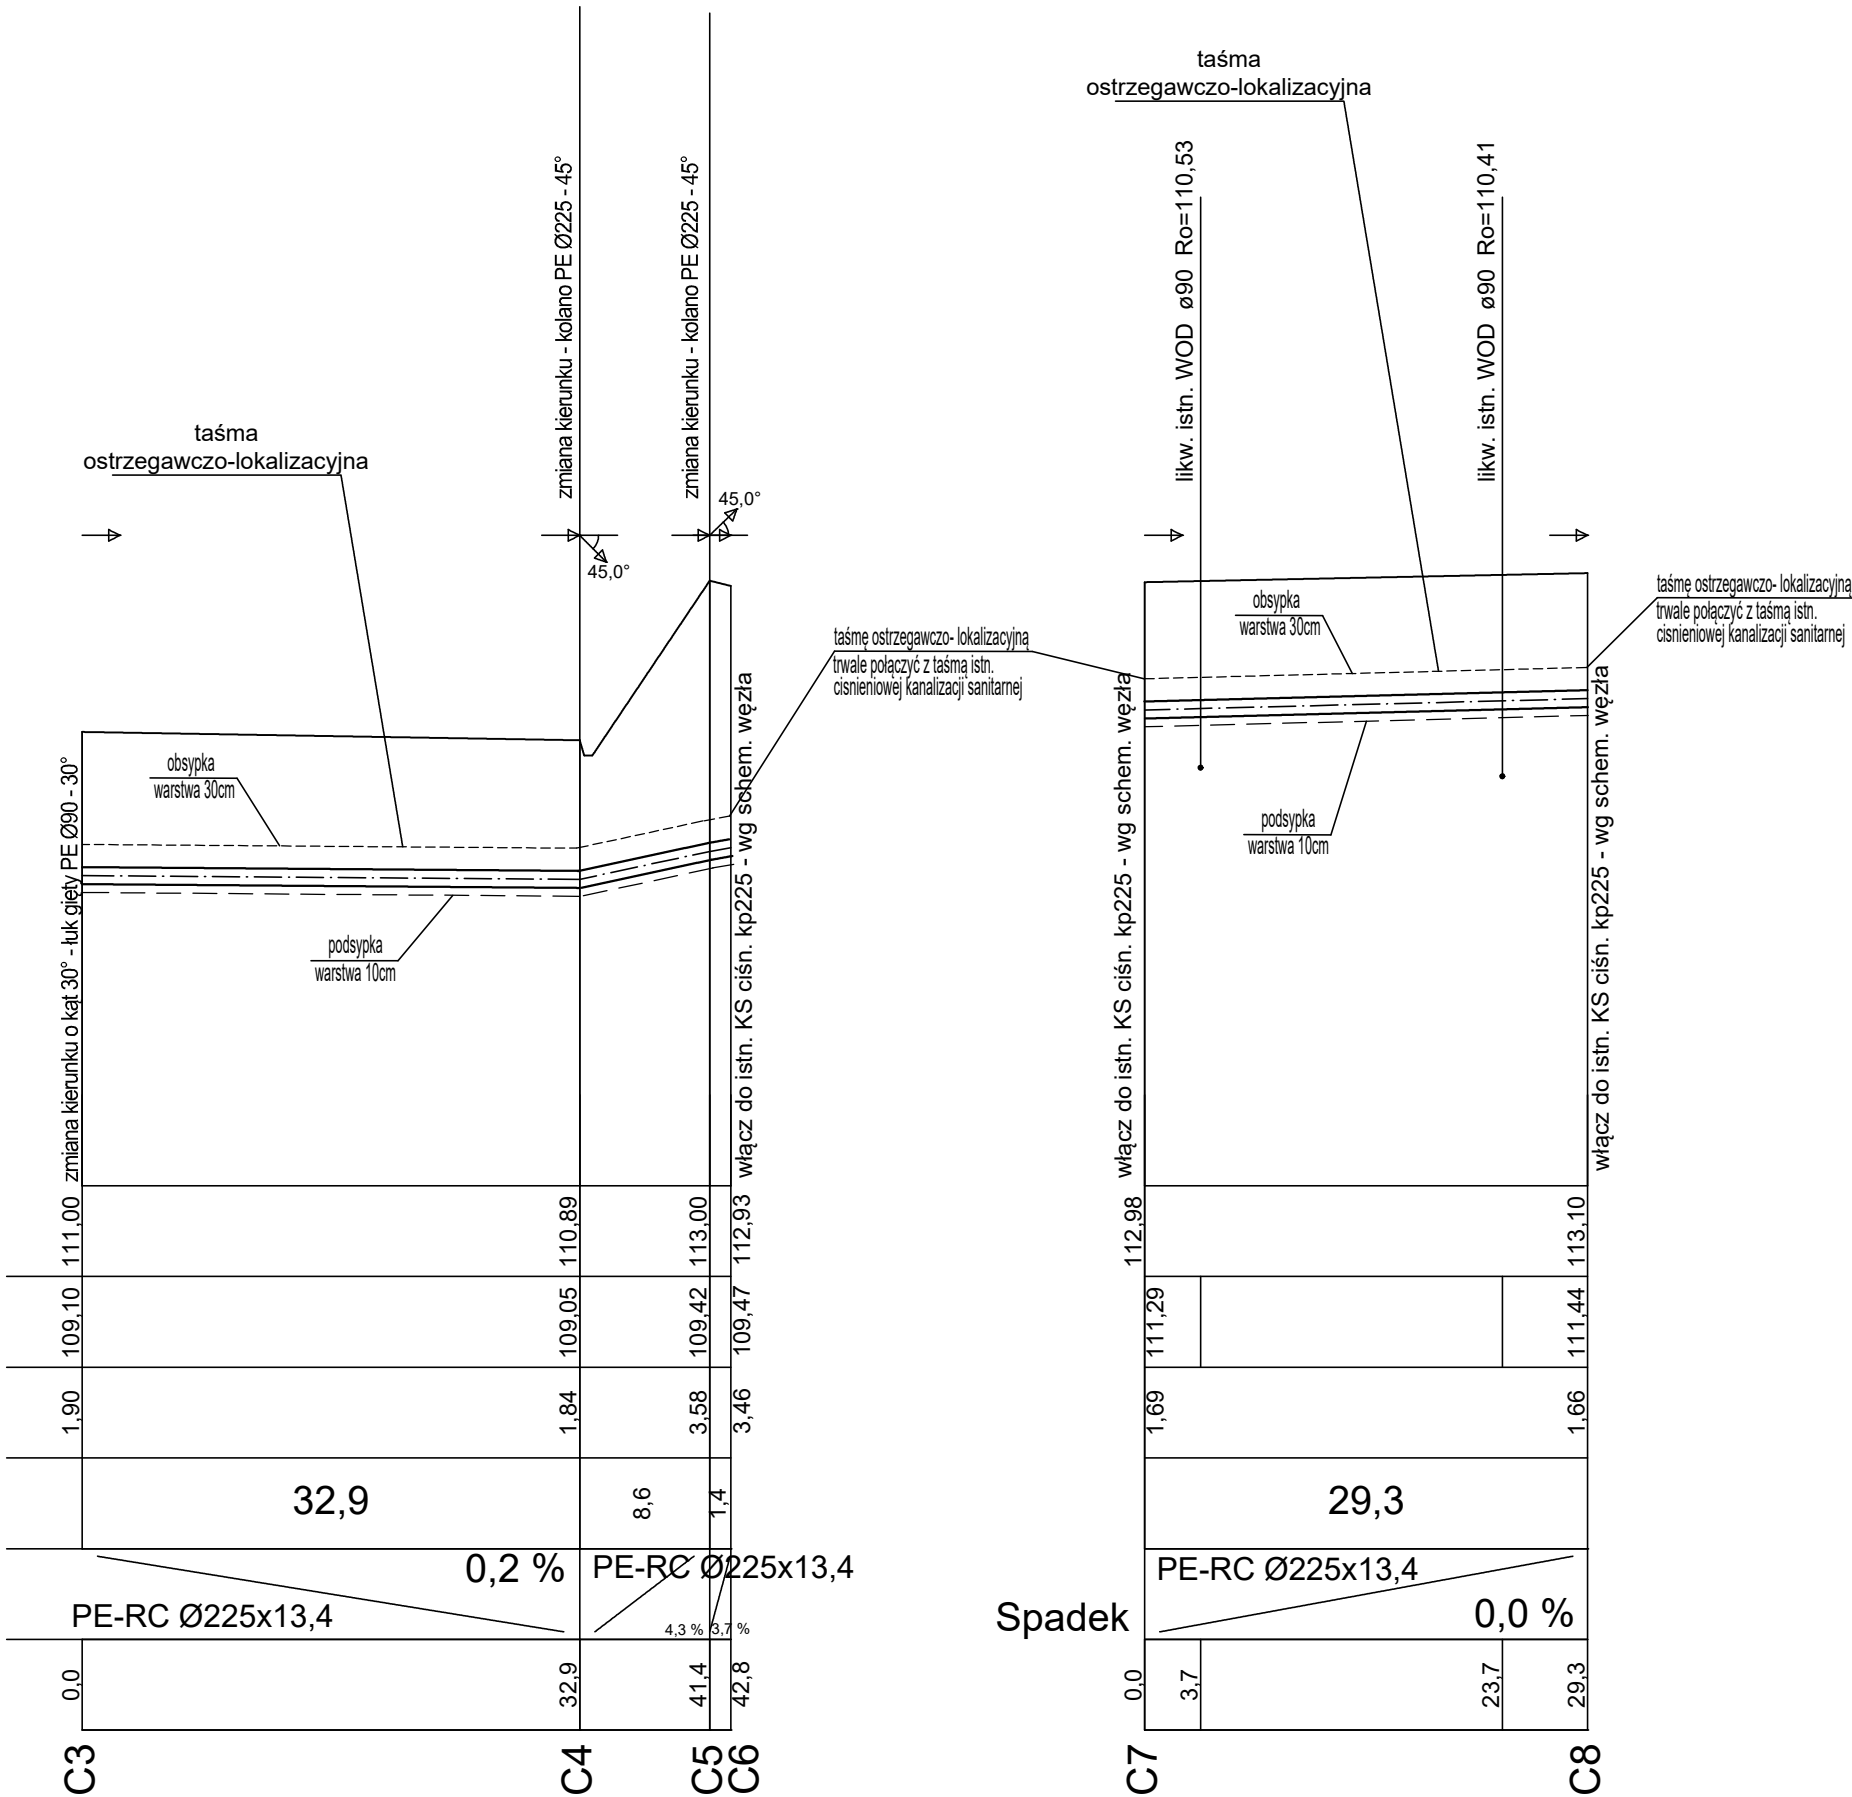

Szczegół posadowienia rur WODOCIĄG

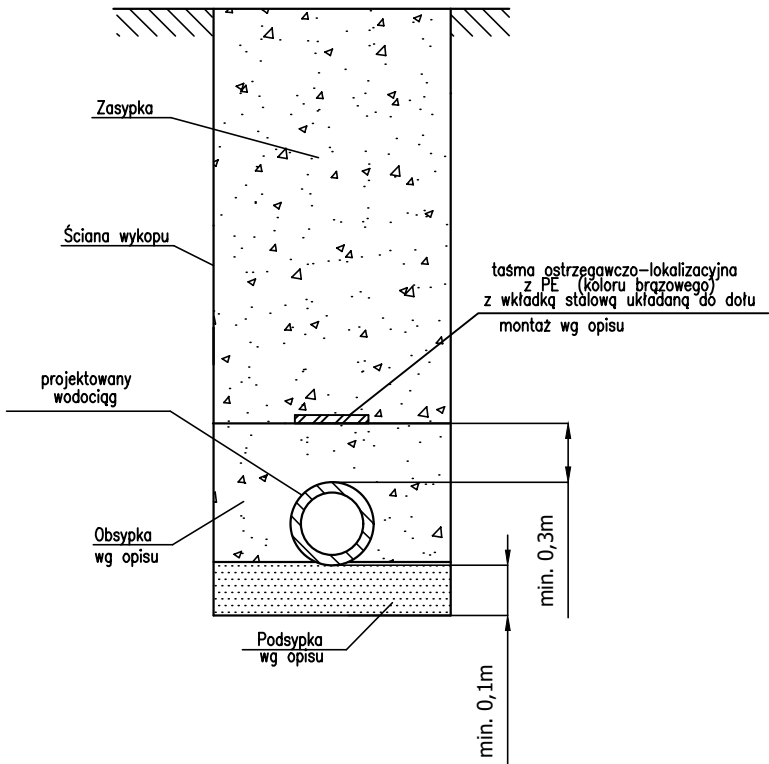

Inwestor	Burmistrz Choroszczy Ul. Dominikańska 2 16-070 Choroszcz		
Jednostka projektowa	SBKiM Wojciech Grzybowski ul. Kołodziejska 25C, 15-256 Białystok NIP: 5431703105, REGON: 368771896		
Adres obiektu	woj. podlaskie, powiat białostocki, gm. Choroszcz, m. Choroszcz		
Nazwa projektu	„Rozbudowa drogi gminnej – ul. Branickiego w Choroszczy – wraz z rozbiórką i budową mostu na rzece Horodnianska oraz budową niezbędnej infrastruktury technicznej”		
Stadium	PROJEKT TECHNICZNY - CIŚNIENIOWA KANALIZACJA SANITARNA		
Branża	SANITARNA	Skala 1: 100/500	
Tytuł rysunku	PROFILE PODŁUŻNE		Data 12.06.2026
Funkcja	Imię i Nazwisko	Specjalność	Nr uprawnień
Projektant	mgr inż. Tomasz Łukowski	SANITARNA	PDL/0141/POOS/13 (do projektowania bez ograniczeń) w specjalności instalacyjnej w zakresie sieci, instalacji i urządzeń cieplnych, wentylacyjnych, gazowych, wodociągowych i kanalizacyjnych