


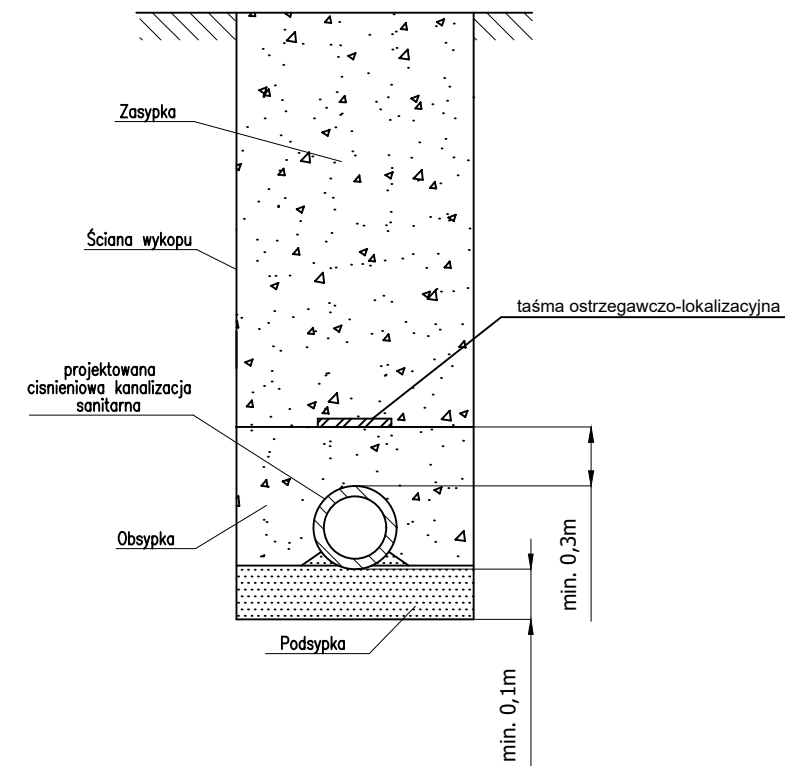

Investor	Burmistrz Choroszczy Ul. Dominikańska 2 16-070 Choroszcz		 Wzrost Choroszczy ul. Kołodzijska 25C, 15-256 Białystok tel. 509484889, e-mail: sekret@wzrost.pl NIP 5431703105, REGON 368771896
Jednostka projektowa	SBKiM Wojciech Grzybowski ul. Kołodzijska 25C, 15-256 Białystok NIP: 5431703105, REGON: 368771896		
Adres obiektu	woj. podlaskie, powiat białostocki, gm. Choroszcz, m. Choroszcz		
Nazwa projektu	„Rozbudowa drogi gminnej – ul. Branickiego w Choroszczy – wraz z rozbiórką i budową mostu na rzece Horodnianka oraz budową niezbędnej infrastruktury technicznej”		
Stadium	PROJEKT TECHNICZNY - CIŚNIENIOWA KANALIZACJA SANITARNA		
Branża	SANITARNA	Skala 1: 100/100	
Tytuł rysunku	PRZEKRÓJ PODŁOŻNY POSADOMIENIA CIŚNIENIOWEJ KANALIZACJI SANITARNEJ POD RZĘKĄ HORODNIAŃKA		Data 12.06.2026
Funkcja	Imię i Nazwisko	Specjalność	Nr uprawnień
Projektant	mgr inż. Tomasz Łukowski	SANITARNA	Podpis
			PDL/0141/POOS/13 (do projektowania bez ograniczeń w specjalności instalacyjnej w zakresie sieci, instalacji i urządzeń ciepłowniczych, wentylacyjnych, gazowych, wodociagowych i kanalizacyjnych)