


Zabezpieczenie przewodów wodociągowych

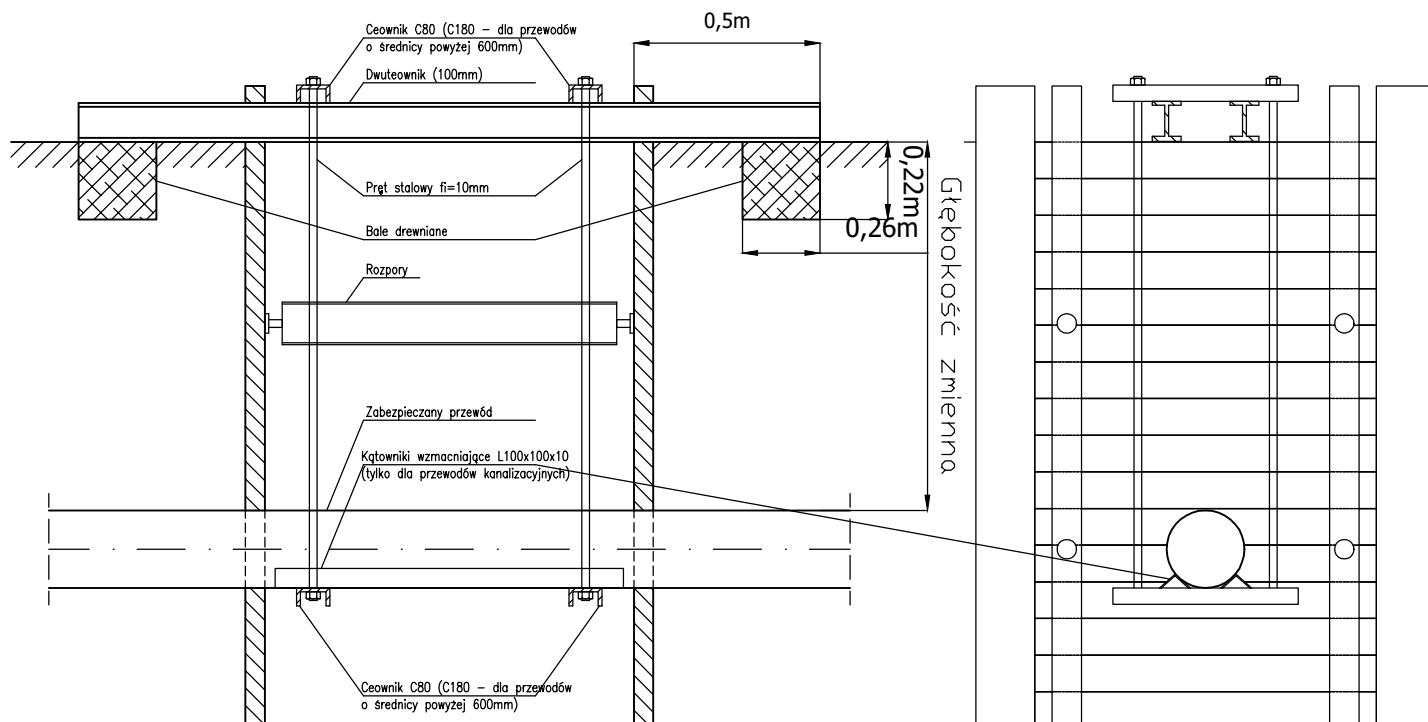

Inwestor	Burmistrz Choroszczy Ul. Dominikańska 2 16-070 Choroszcz		
Jednostka projektowa	SBKiM Wojciech Grzybowski ul. Kołodziejska 25C, 15-256 Białystok NIP: 5431703105, REGON: 368771896		
Adres obiektu	woj. podlaskie, powiat białostocki, gm. Choroszcz, m. Choroszcz		
Nazwa projektu	„Rozbudowa drogi gminnej – ul. Branickiego w Choroszczy – wraz z rozbiórką i budową mostu na rzece Horodnianska oraz budową niezbędnej infrastruktury technicznej”		
Stadium	PROJEKT TECHNICZNY - CIŚNIENIOWA KANALIZACJA SANITARNA		
Branża	SANITARNA		Skala -
Tytuł rysunku	SCHEMATY ZABEZPIECZEŃ INFRASTRUKTURY		Data 12.06.2026
Funkcja	Imię i Nazwisko	Specjalność	Rys. nr 7
Projektant	mgr inż. Tomasz Łukowski	SANITARNA	Podpis
		PDL/0141/POOS/13 (do projektowania bez ograniczeń w specjalności instalacyjnej w zakresie sieci, instalacji i urządzeń cieplnych, wentylacyjnych, gazowych, wodociągowych i kanalizacyjnych)	



SBKiM
Wojciech Grzybowski
ul. Kołodziejska 25c, 15-256 Białystok
tel. 509898001, e-mail: sbkim@o2.pl
NIP 5431703105, REGON 368771896