

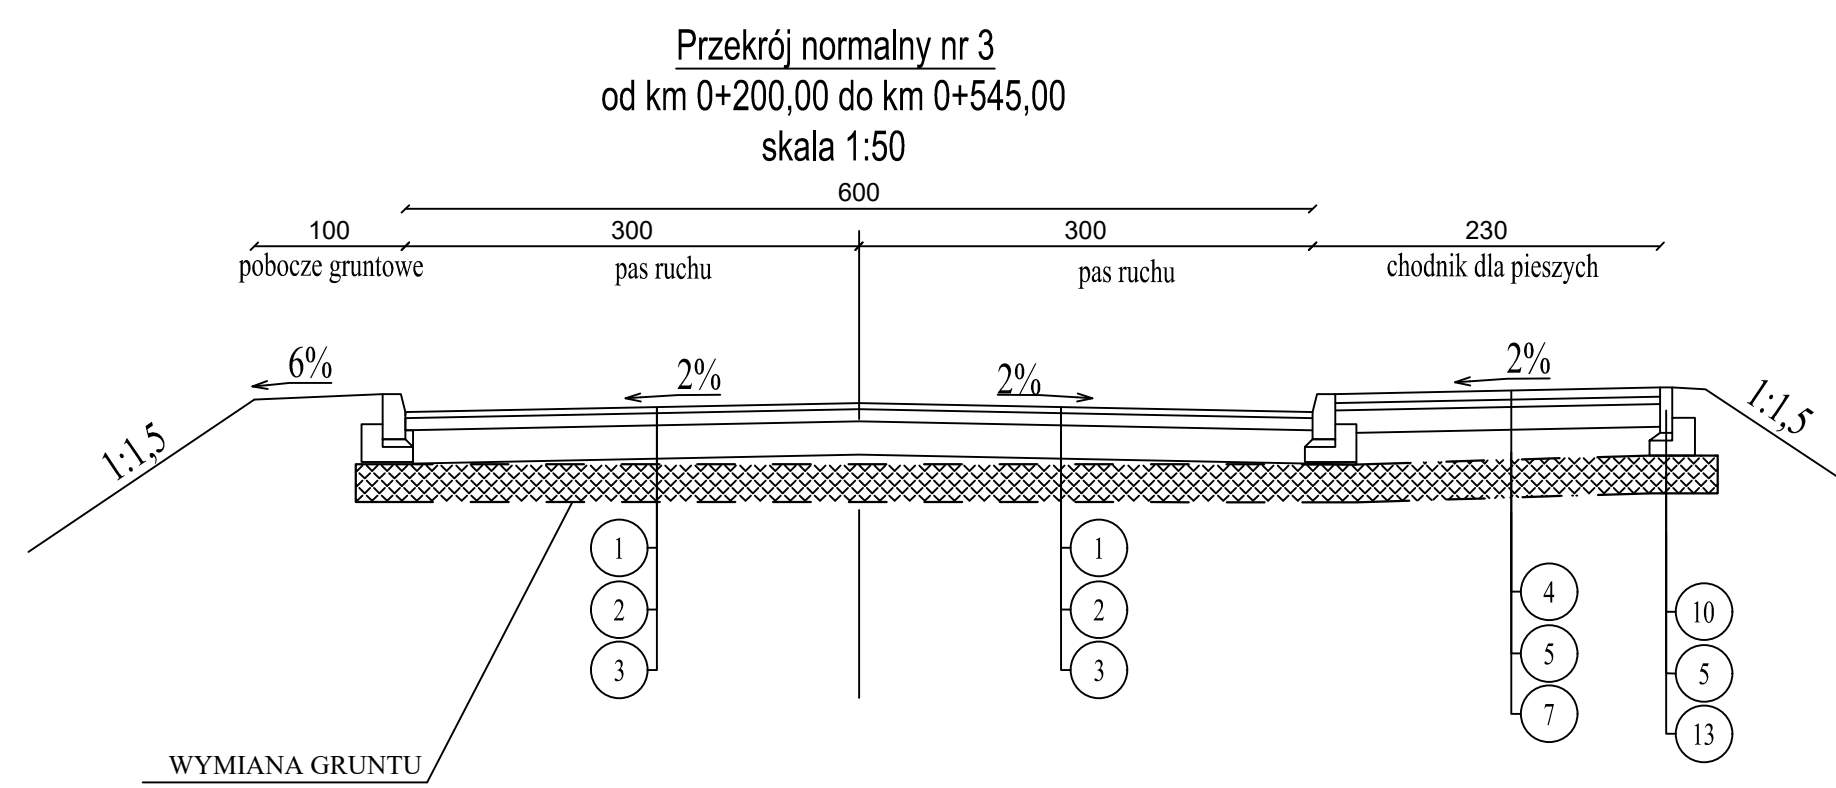
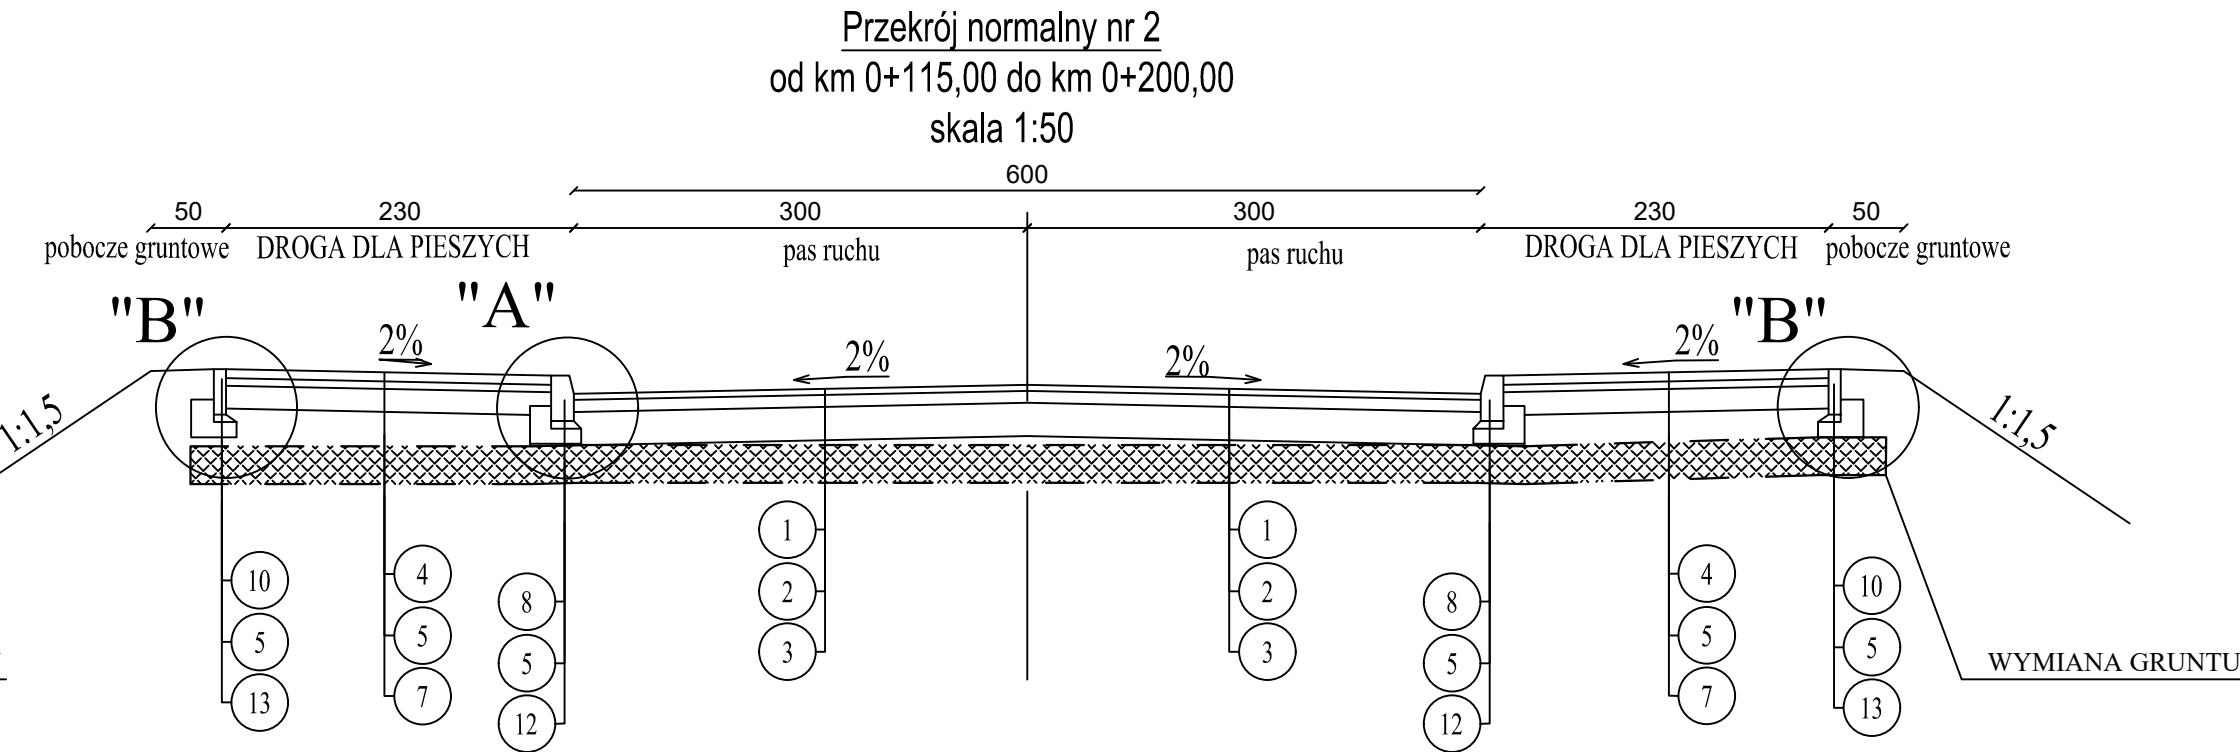
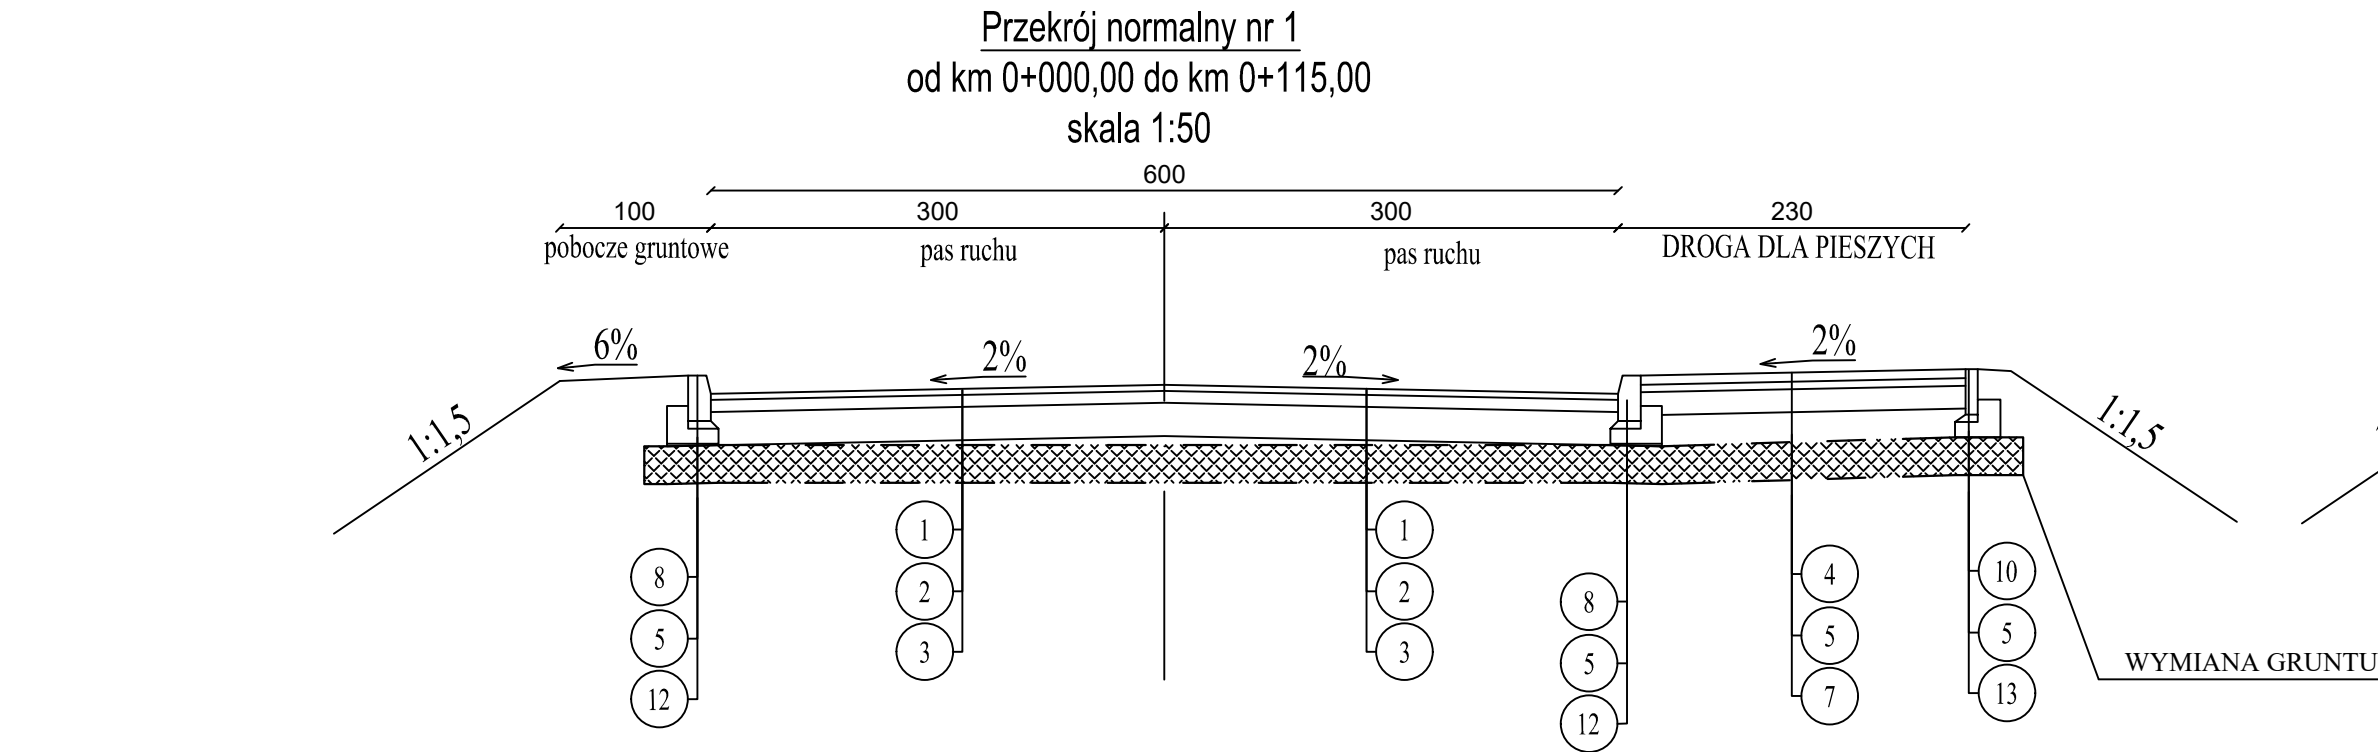
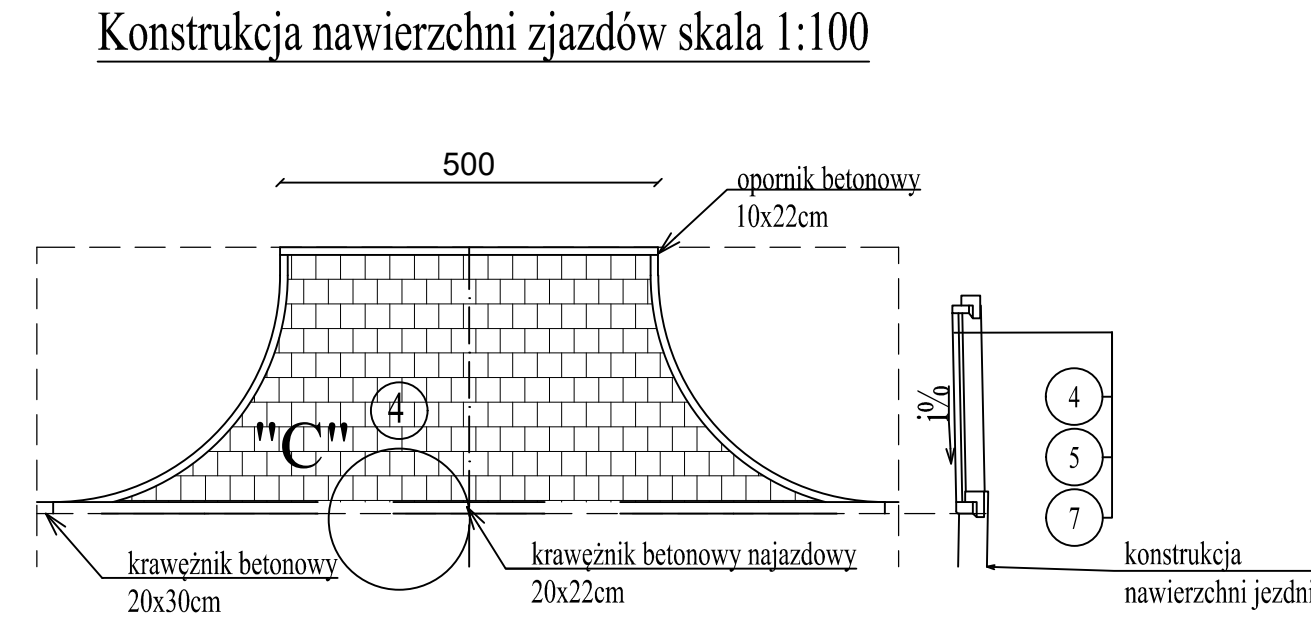
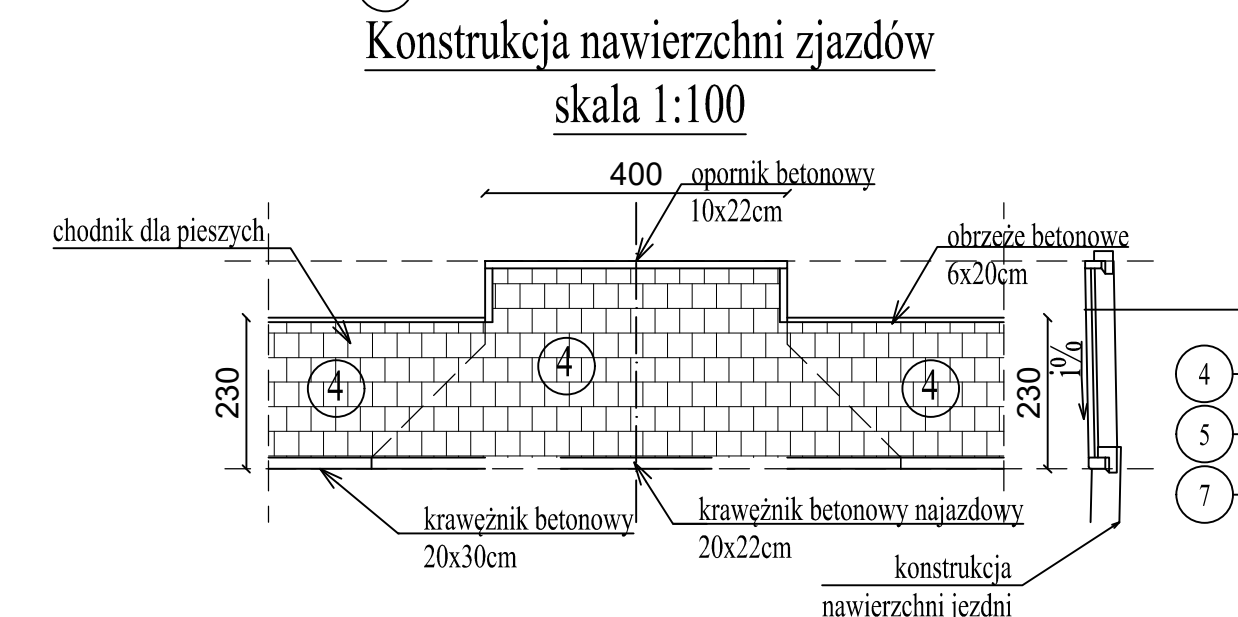
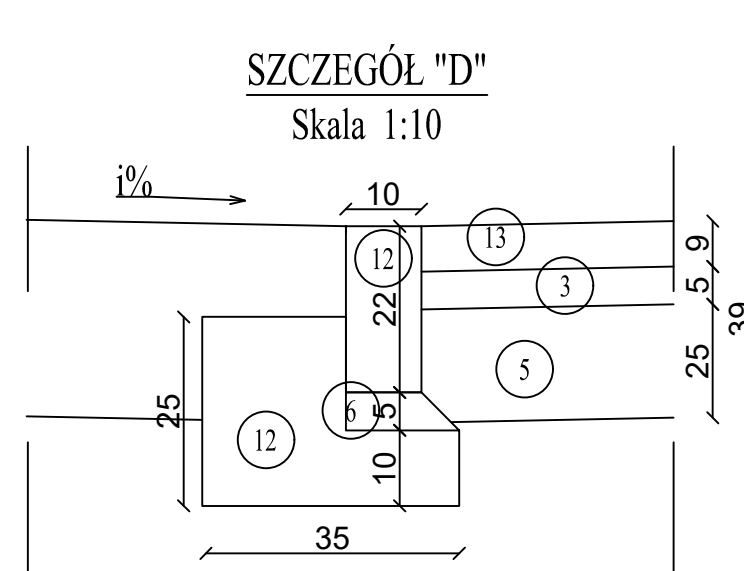
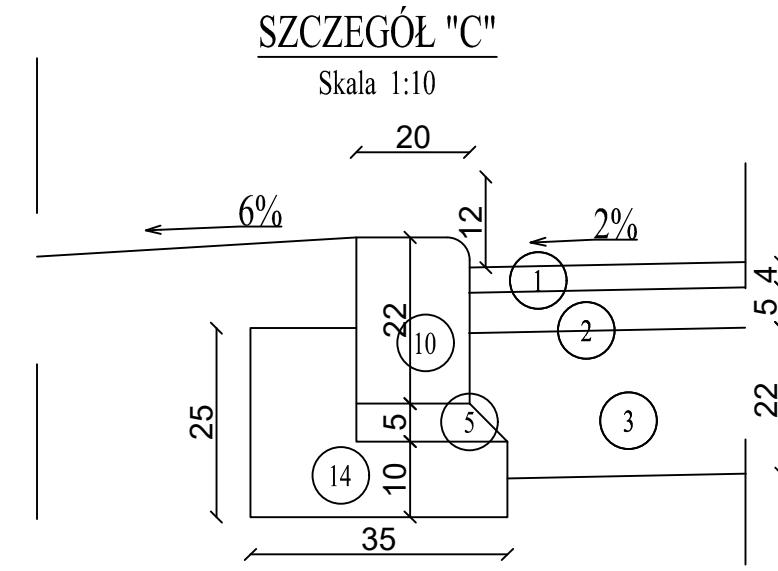
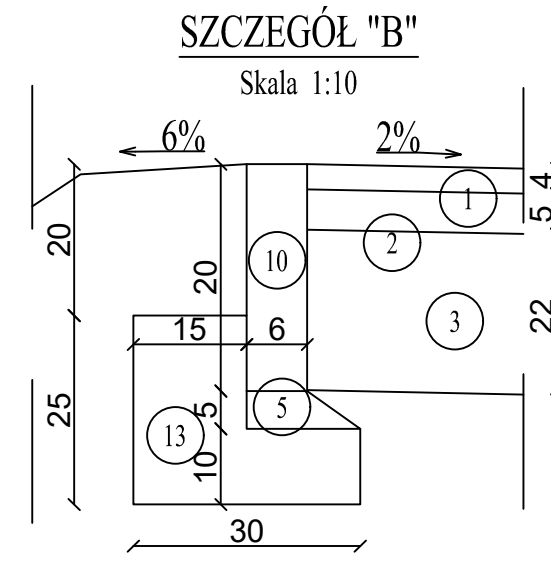
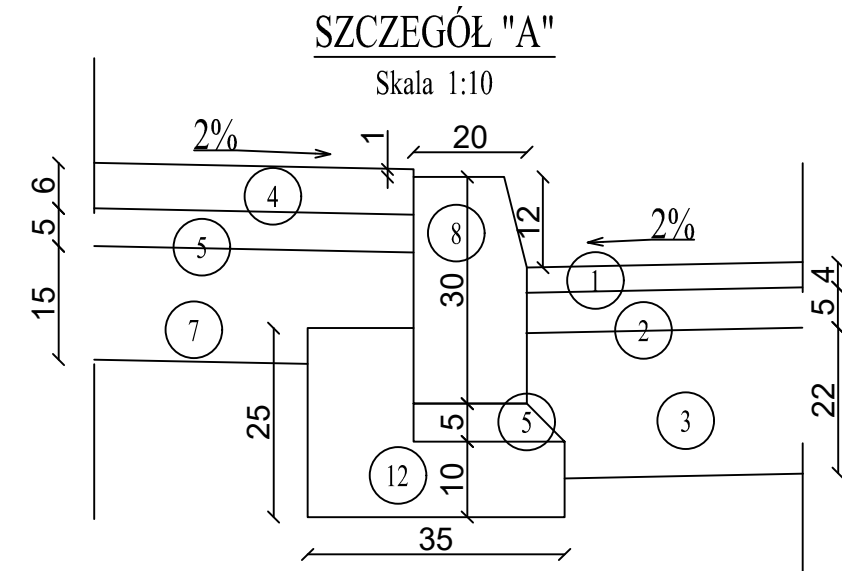
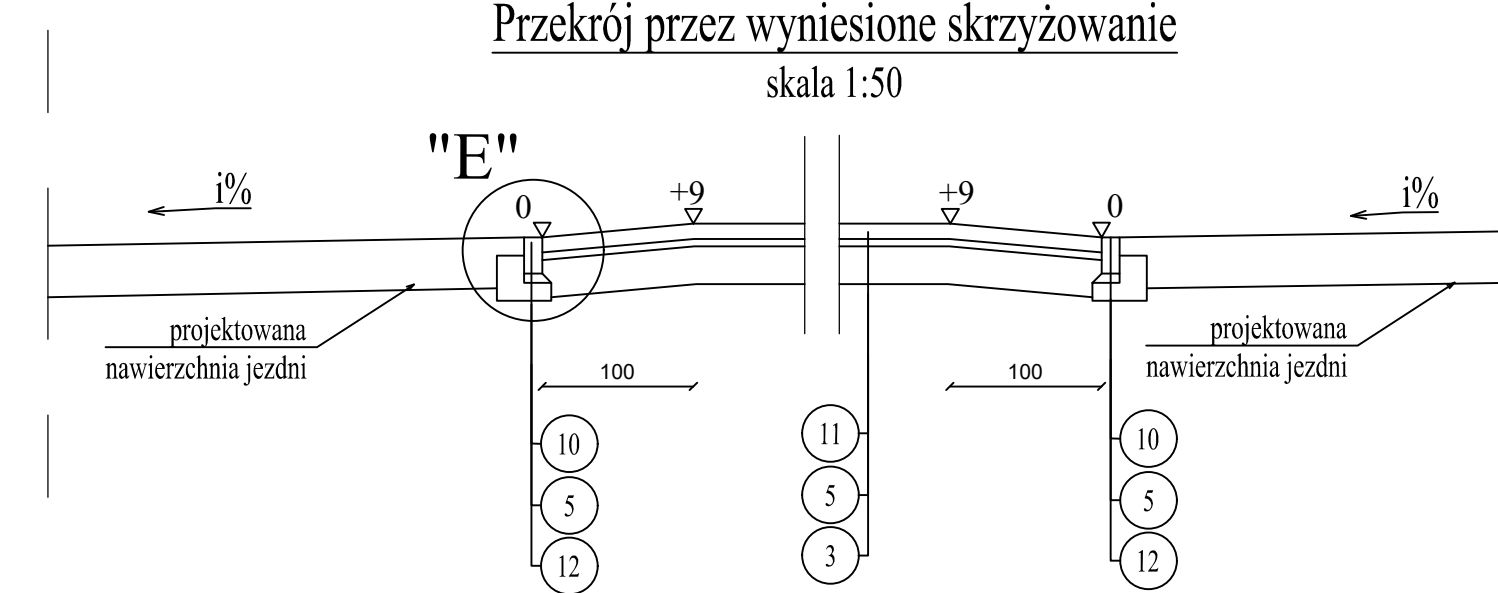


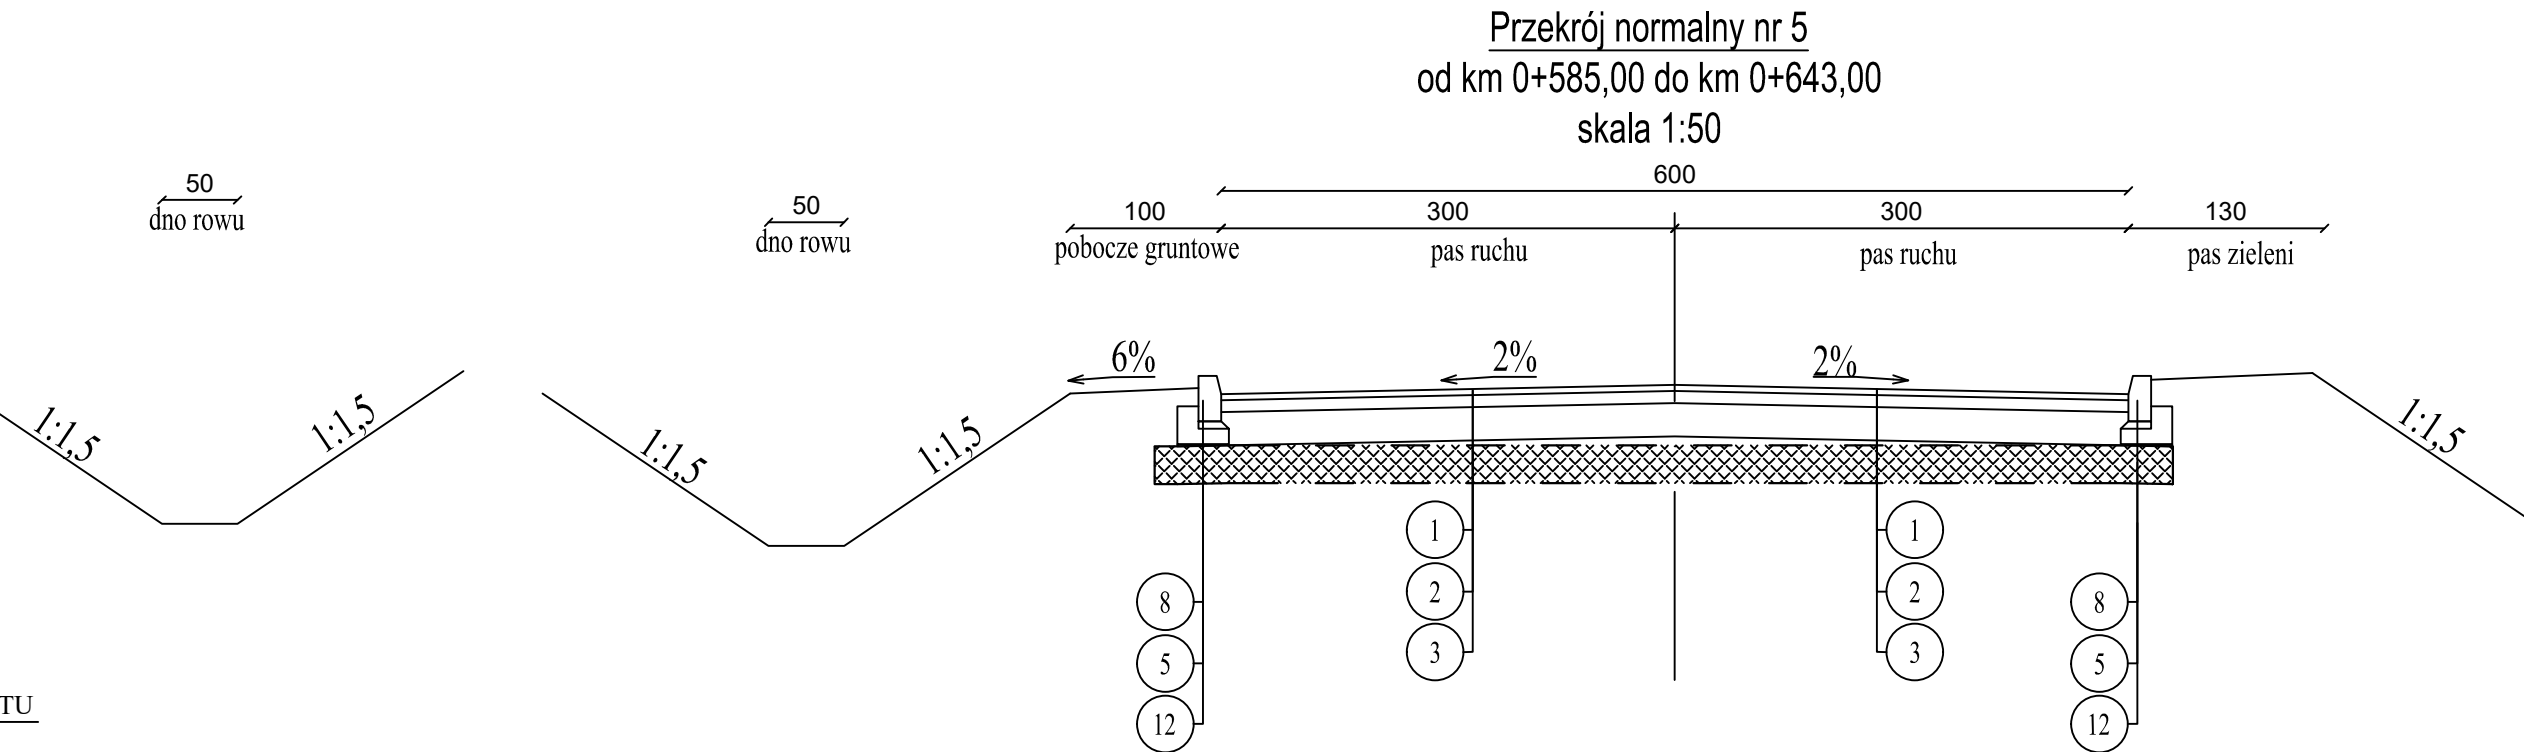

- LEGENDA:**
- 1 - warstwa ścierna z betonu asfaltowego, grub. 4 cm (KR2)
 - 2 - warstwa wiążąca z betonu asfaltowego, grub. 8 cm (KR2)
 - 3 - warstwa podbudowy zasadniczej mieszanki niewiązanej z kruszywem C50/30 grub. 22 cm
 - 4 - betonowa kostka brukowa typu Polbruk gr. 8 cm w kolorze czerwonym
 - 5 - podsypka piaskowo-cementowa grub. 5 cm
 - 6 - obrzeże betonowe 8x30cm
 - 7 - warstwa podbudowy z mieszanki niewiązanej z kruszywem C50/30, grub. 15cm
 - 8 - krawężnik betonowy 20x30 cm
 - 9 - krawężnik betonowy najazdowy 20x22 cm
 - 10 - opornik betonowy 10x22cm
 - 11 - nawierzchnia z kostki kamiennej 9/11
 - 12 - ława betonowa z oporem 25x35 cm
 - 13 - ława betonowa z oporem 25x30 cm

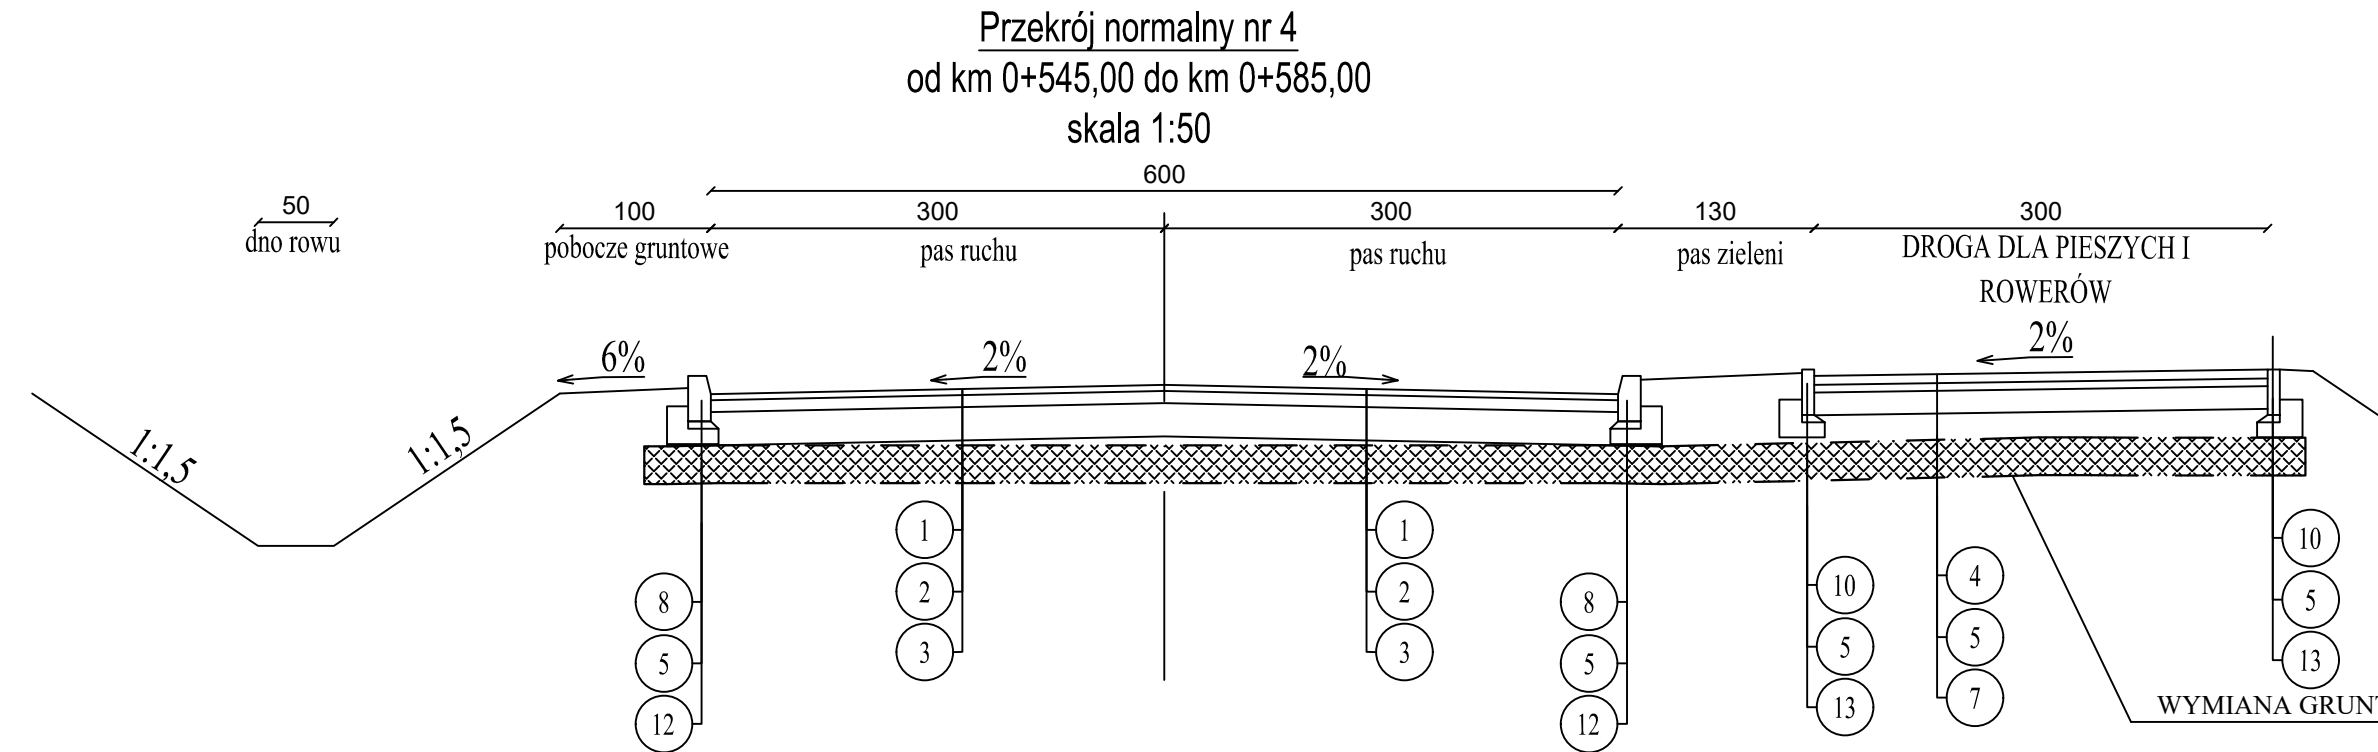

Investor	GMINA CHOROSZCZ Ul. Dominikańska 2 16-070 Choroszcz			 SBKiM <i>Wojciech Grzybowski</i> ul. Kotodziejska 25C, 15-256 Białystok tel. 503880807, e-mail: sbkim@wp.pl NIP 5431703105, REGON 368771896
Jednostka projektowa	SBKiM Wojciech Grzybowski ul. Kotodziejska 25C, 15-256 Białystok NIP: 5431703105, REGON: 368771896			
Adres obiektu	woj. podlaskie, powiat białostocki, gm. Choroszcz, m. Choroszcz			
Nazwa projektu	„Rozbudowa drogi gminnej – ul. Branickiego w Choroszczy – wraz z rozbiórką i budową mostu na rzece Horodnianka oraz budową niezbędnej infrastruktury technicznej”			
Stadium	PROJEKT TECHNICZNY			
Branża	DROGOWA		Skala 1: 10/50/100	
Tytuł rysunku	PRZEKROJE KONSTRUKCYJNE		Data 12.06.2026	Rys. nr/ark. 3.0
Funkcja	Imię i Nazwisko	Branża	Nr uprawnień	Podpis
Projektant	mgr inż. Wojciech Grzybowski	DROGOWA	PDL/0065/POOD/05 (do projektowania bez ograniczeń w specjalności drogowej)	