
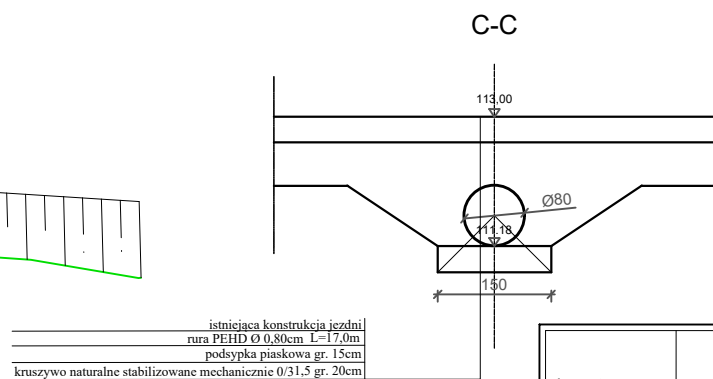
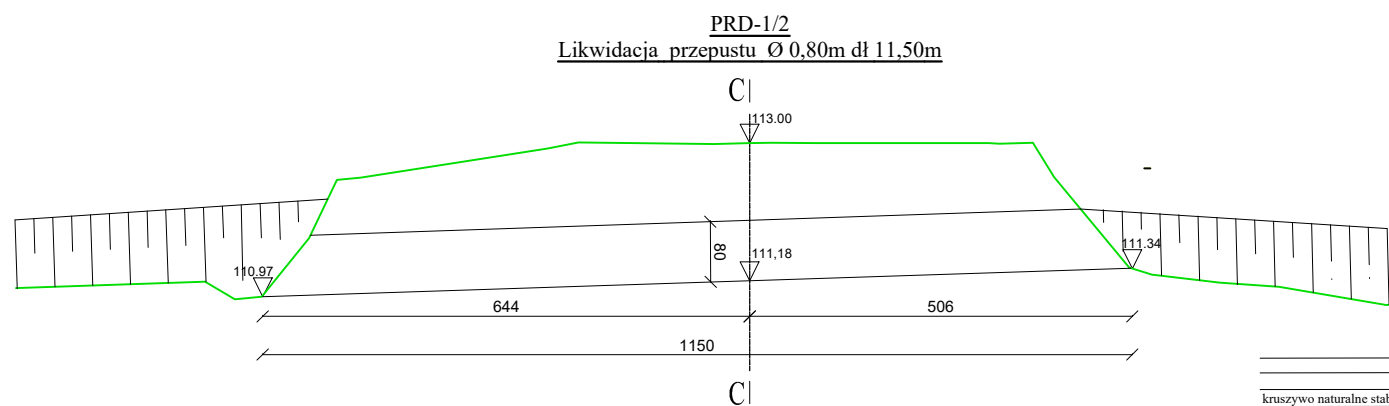
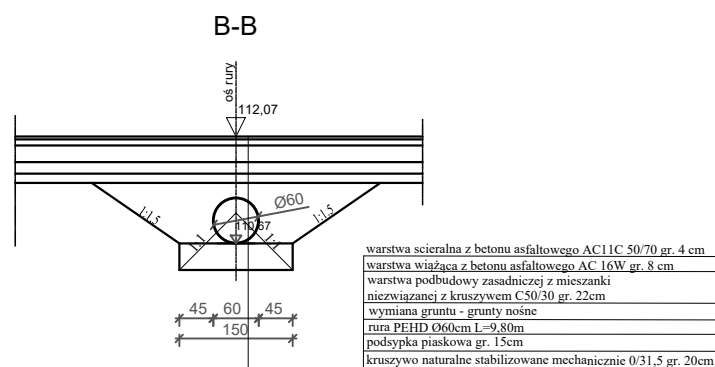
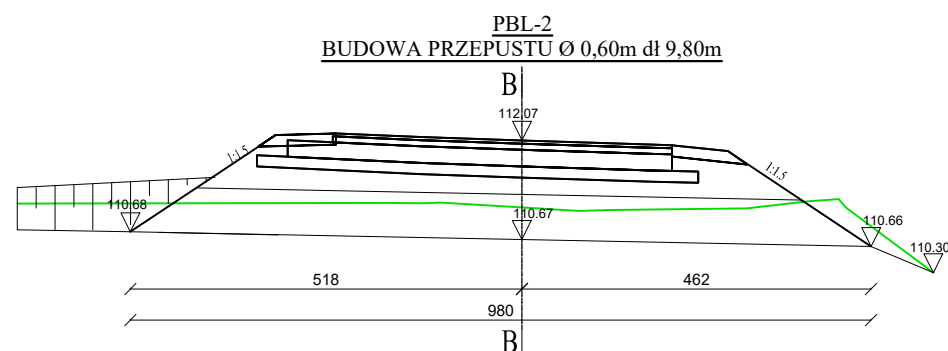
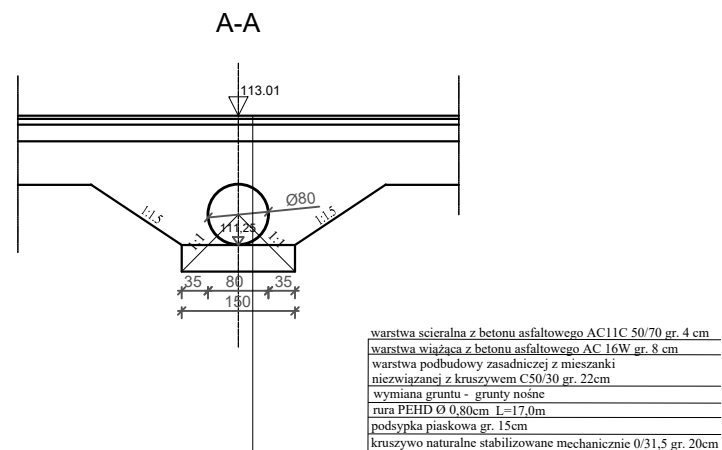


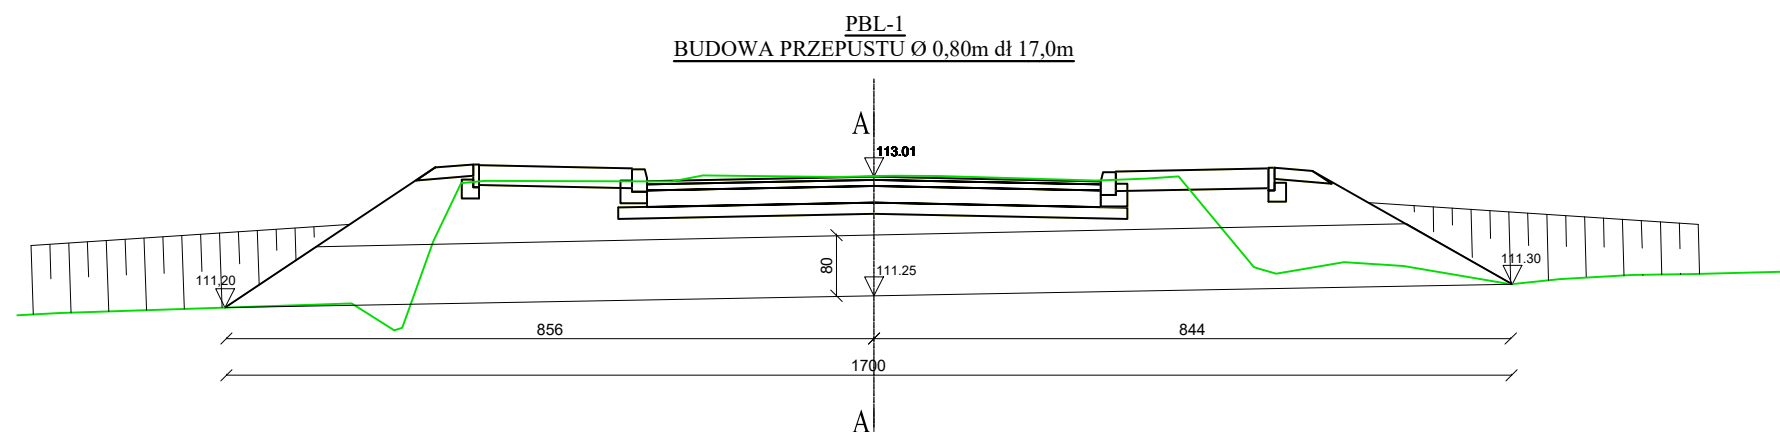

Inwestor	BURMISTRZ MIASTA CHOROSZCZ Ul. Dominikańska 2 16-070 Choroszcz		 <i>SBKiM</i> <i>Wojciech Grzybowski</i> ul. Kołodziejska 25c, 15-256 Białystok tel. 509898001, e-mail: sbkim@o2.pl NIP 5431703105, REGON 368771896	
Jednostka projektowa	SBKiM Wojciech Grzybowski ul. Kołodziejska 25C, 15-256 Białystok NIP: 5431703105, REGON: 368771896			
Adres obiektu	woj. podlaskie, powiat białostocki, gm. Choroszcz, m. Choroszcz			
Nazwa projektu	„Rozbudowa drogi gminnej – ul. Branickiego w Choroszczy – wraz z rozbiórką i budową mostu na rzece Horodniana oraz budową niezbędnej infrastruktury technicznej”			
Stadium	PROJEKT TECHNICZNY			
Branża	DROGOWA		Skala 1: 100	
Tytuł rysunku	PRZEKROJE POPRZECZNE PRZEZ PRZEPUSTY		Data 12.06.2026	Rys. nr/ark. 3.2
Funkcja	Imię i Nazwisko	Branża	Nr uprawnień	Podpis
Projektant	mgr inż. Wojciech Grzybowski	DROGOWA	PDL/0065/POOD/05 (do projektowania bez ograniczeń w specjalności drogowej)	
Projektant	mgr inż. Sylwia Anna Stryczek	DROGOWA	PDL/0140/PWBD/24 (do projektowania i kierowania robotami bez ograniczeń w specjalności drogowej)	